


PLAN D'AFFECTATION DES ZONES

Modification partielle

échelle 1/2'000

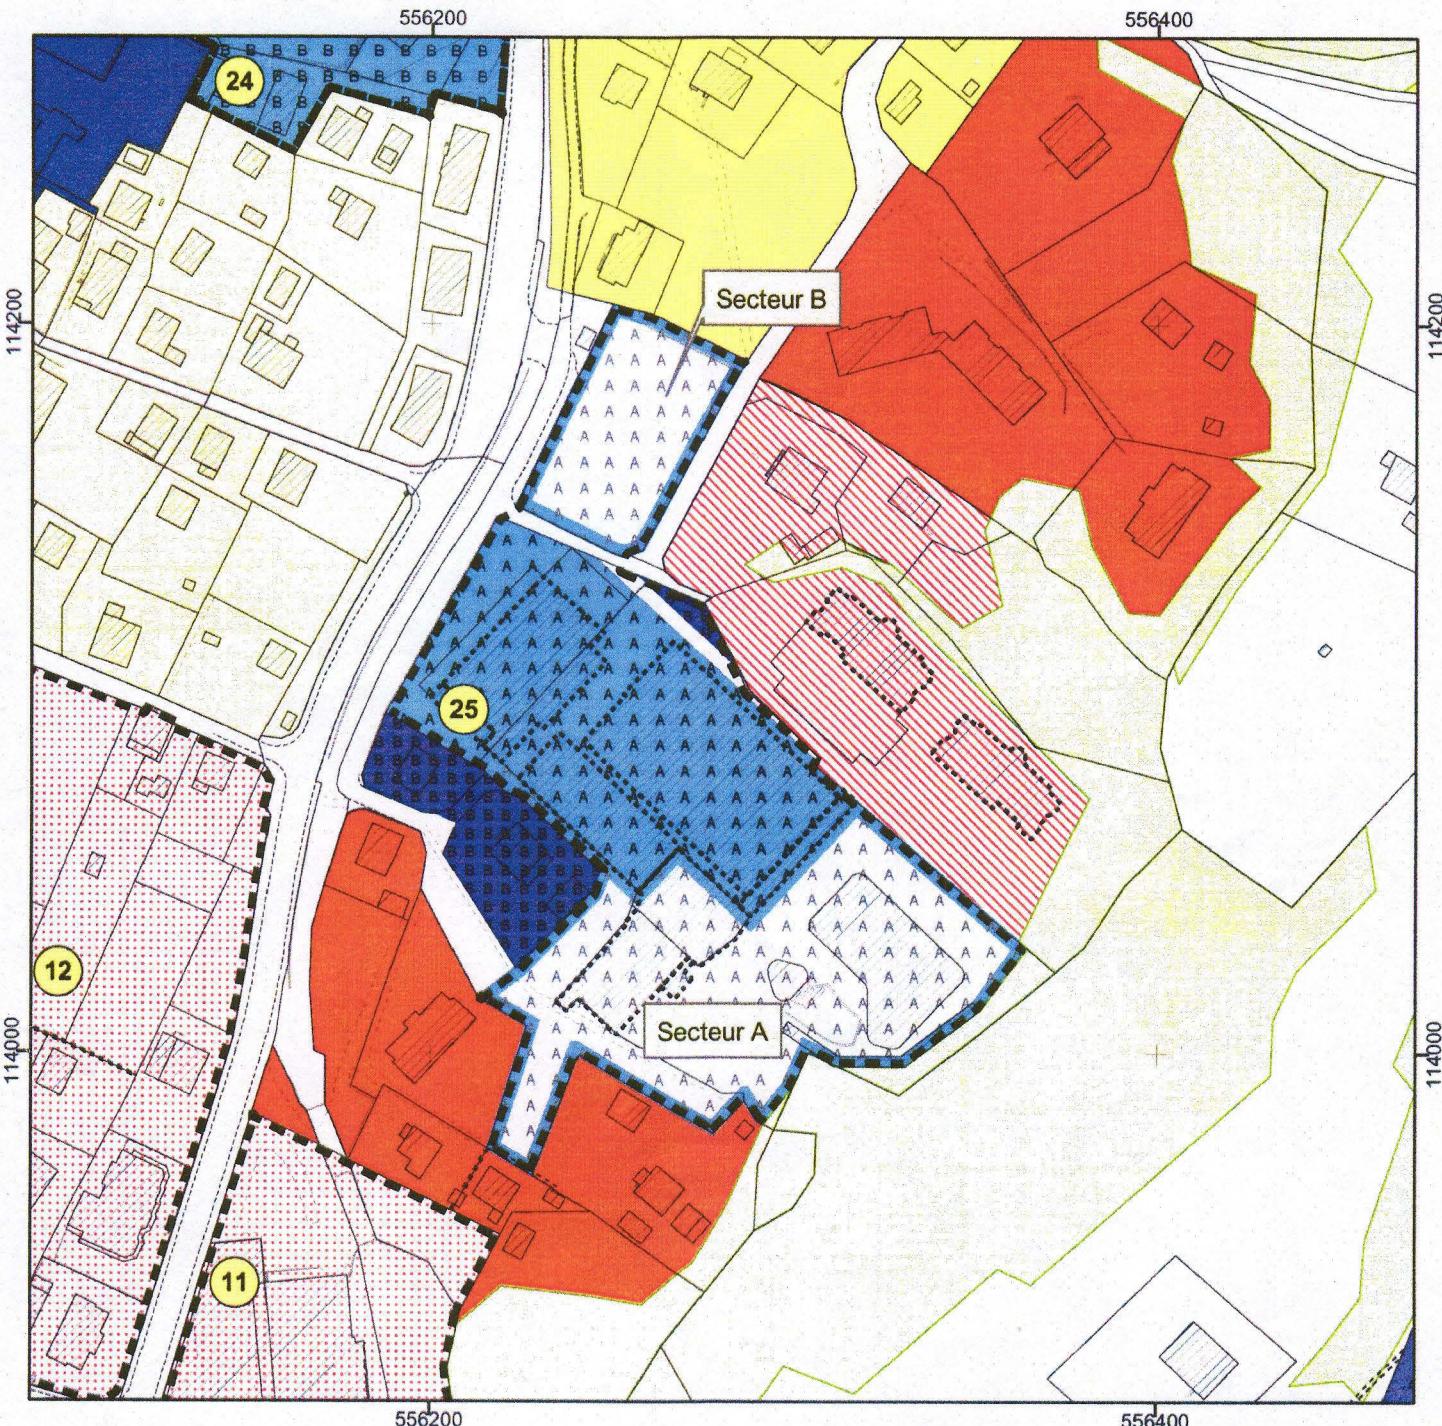

N.B. Données tirées de la photogrammétrie, certaines limites ainsi que certains bâtiments ne sont pas garantis, ils ne seront effectifs qu'après relevé du géomètre officiel

Légende

| | |
|--|--|
| zone résidentielle - (DS II) | zone mixte A secteur A |
| zone de chalets B - (DS II) | zone mixte A secteur B |
| zone de chalets C - (DS II) | zone mixte résidentielle et d'intérêt général - (DSII) |
| zone mixte touristique et commerciale - (DSII) | zone d'intérêt général - (A-DSII, B-DSIII, C-DSIV) |
| zone mixte A | zone d'intérêt général B-DSIII |
| zone mixte B | zone à aménager |

11.10.2007