


ATELIER D'ARCHITECTURE PIERRE-PHILIPPE BOURSAIN SA
RUE DU CHÂTEAU SAGUET 1 CP-126 1880 ST-AVANCE
TEL : +41 24 485 30 04 MOBILE : +41 7 822 71 16
FAX : +41 24 485 30 04 WWW : PPBSA.CH

DATE :
SIGNATURE ARCHITECTE :
P. Bourdain

PLAN DE QUARTIER " EN LOENA " PERMETTRE 2A
LIEU DIT : " FIN DERREY "
PARCELLE N° 332-333 PROPRIETE DE MR. CASANOVA J.J.
COMMUNE DE MASSONGEX

DATE :
SIGNATURE MO :
J. Casanova

PLAN ZONES +PARCELLAIRE	DESSINE LE : octobre 02	PAR fb	ECHELLE : 1/500	FORMAT : 0.125 m2
	MODIFIE : février 03	PAR fb		
	MODIFIE : juin 03	PAR fb	PLAN N° : 1	
	MODIFIE : octobre 03	PAR fb		
	MODIFIE : 24 octobre 03	PAR fb		

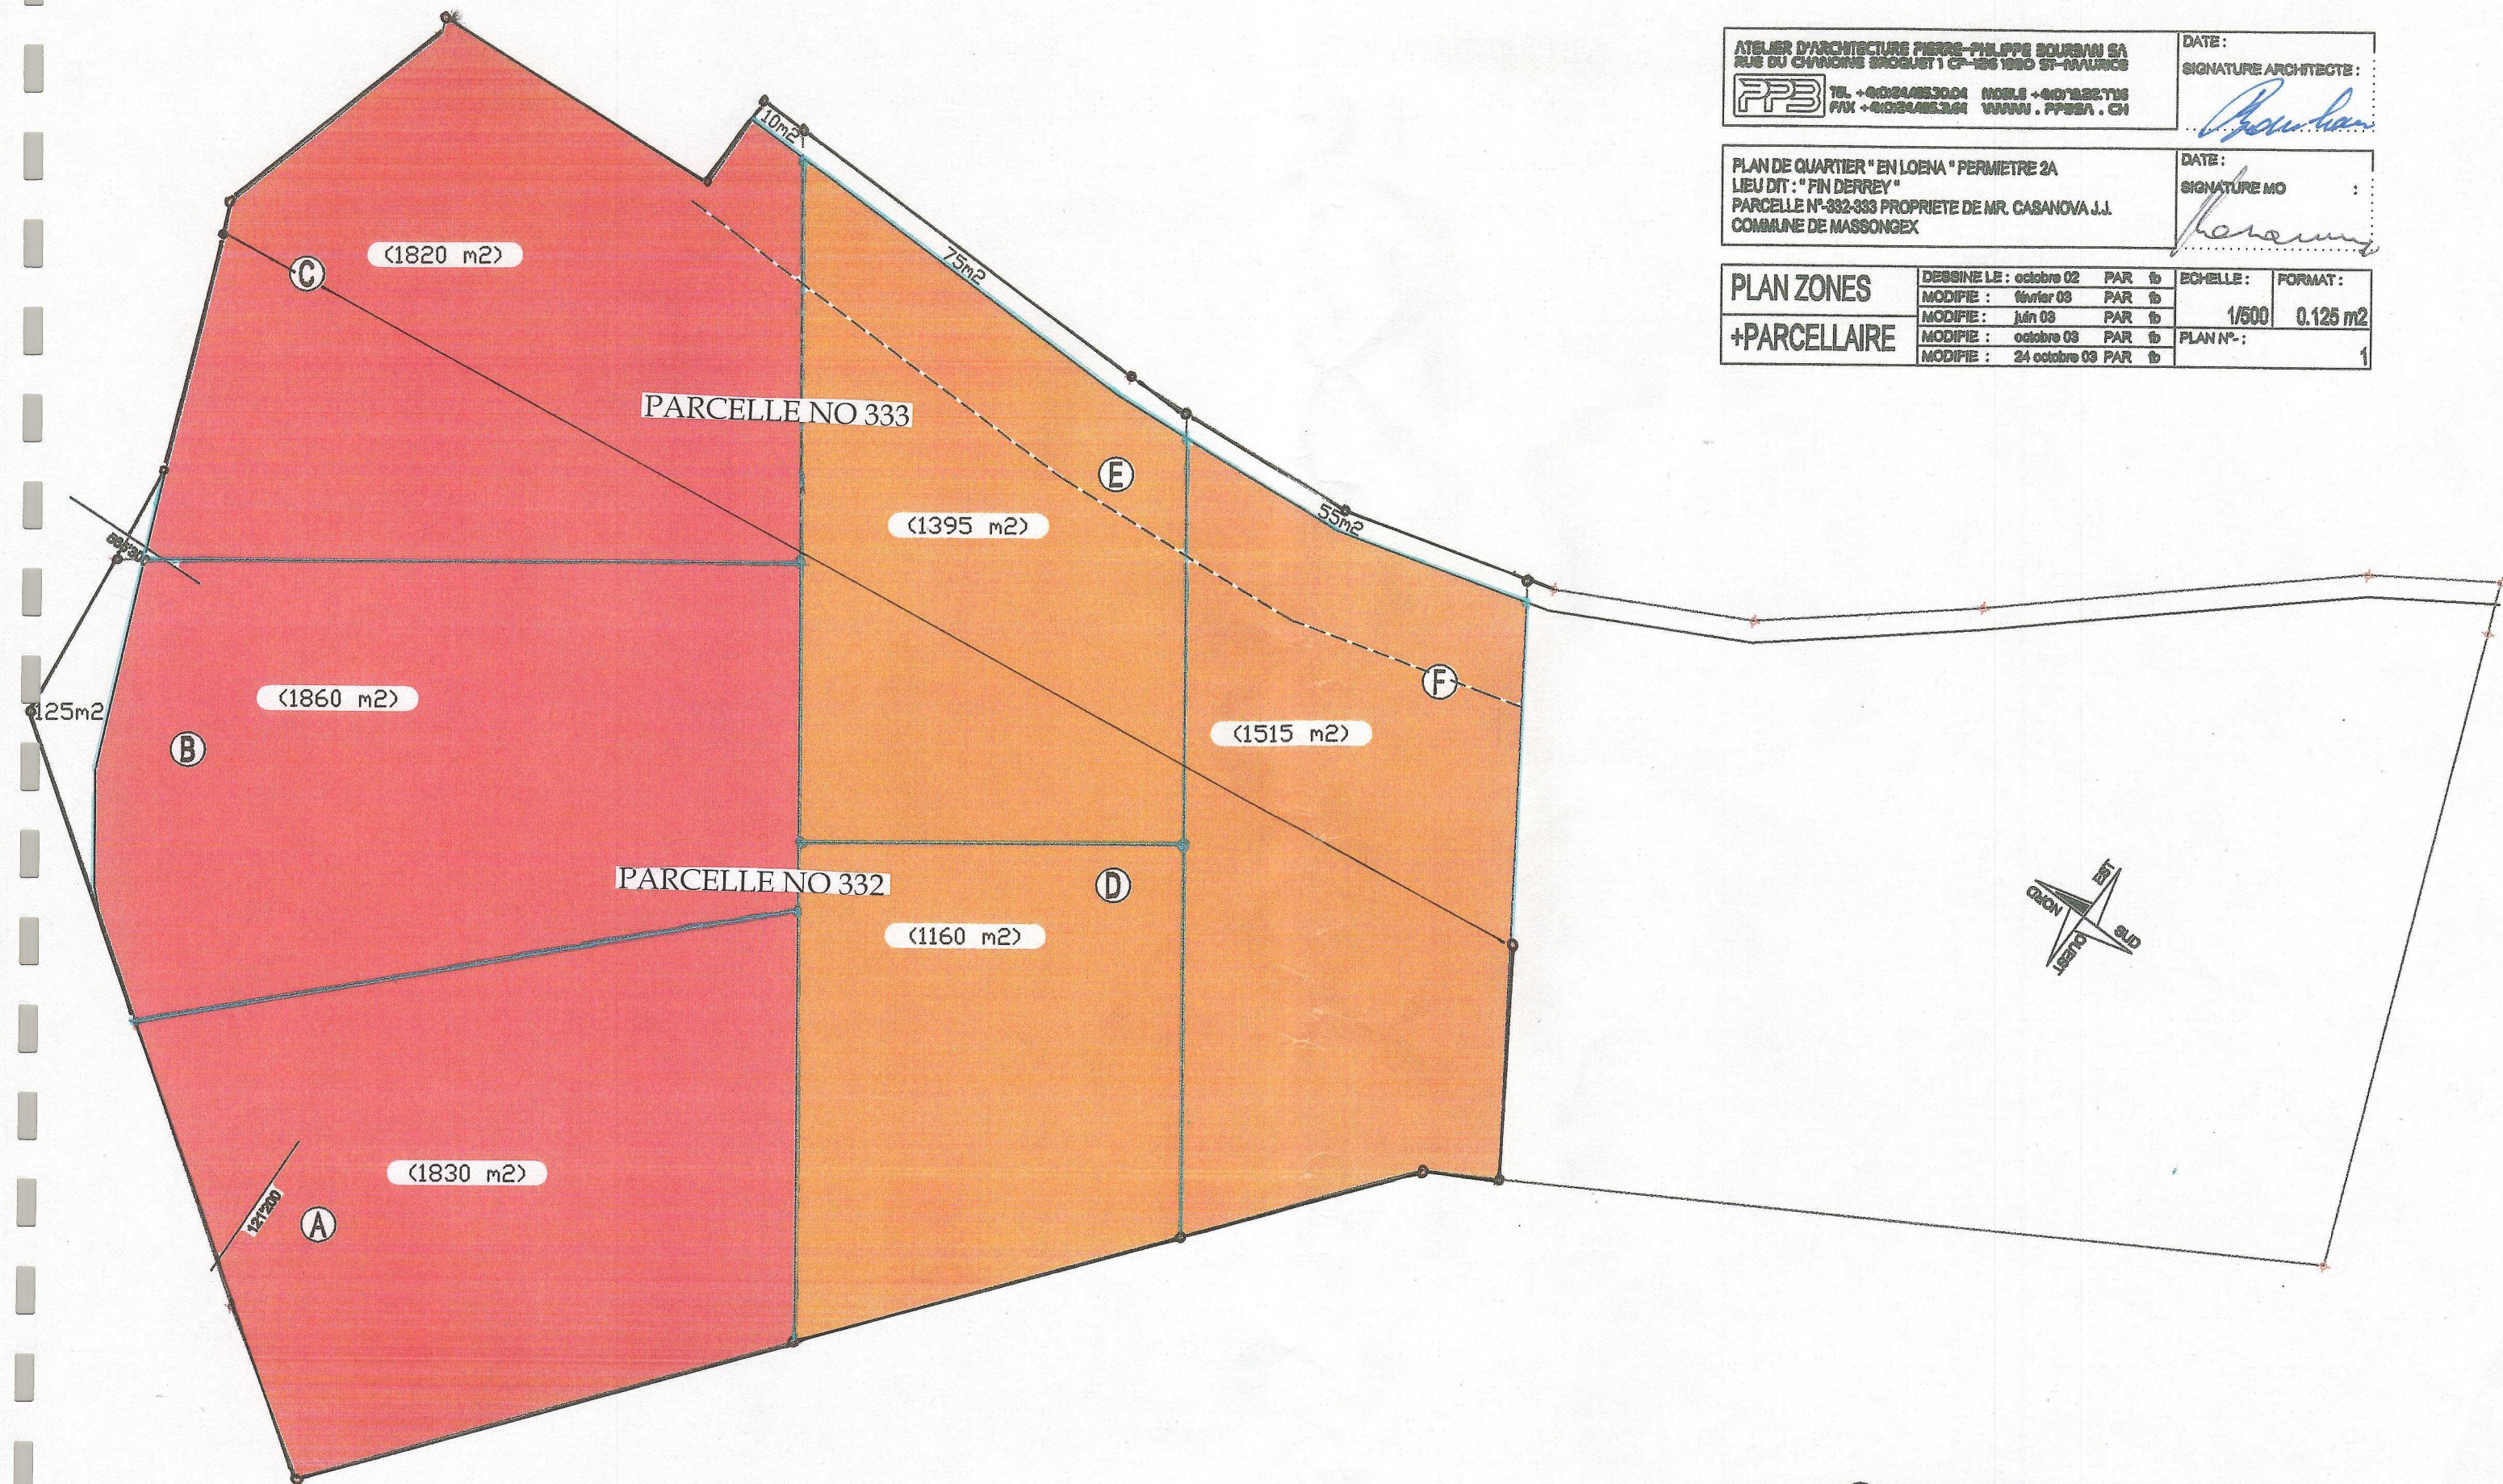

LIMITES ACTUELLES	
LIMITES PROJETEES	
LIMITE ZONE PLANTATION LOENA	
R4 CARMIN	RESIDENT DISPERSE Indice U 0.57 Hauteur maximum 11.80 ml
R3 ORANGE	MOYENNE DISPERSE Indice U 0.375 Hauteur maximum 9 ml
ZIG B BLANC	PUBLIQUE Promenade