

CANTON DU VALAIS
COMMUNE D'HEREMENCE
PLAN DE QUARTIER
« LES PLANS VERNEYS »

PLAN

Décidé par le Conseil Communal le: 06 AVR. 2006



Le Président:

Le Secrétaire:

Approuvé par le Conseil Communal le: 14 Mars 2006




Le Président:






Le Secrétaire:

ATELIER D'ARCHITECTURE ANDREAS DÜRR & ASSOCIÉS
15, RUE EMILE YUNG
1205 GENEVE
Tél.: +41 22 704 10 40 / Fax: +41 22 704 10 44 / EMAIL: ANDREASDURR@BLUEWIN.CH

PRINCIPE D'IMPLANTATION DU PROJET ACTUEL

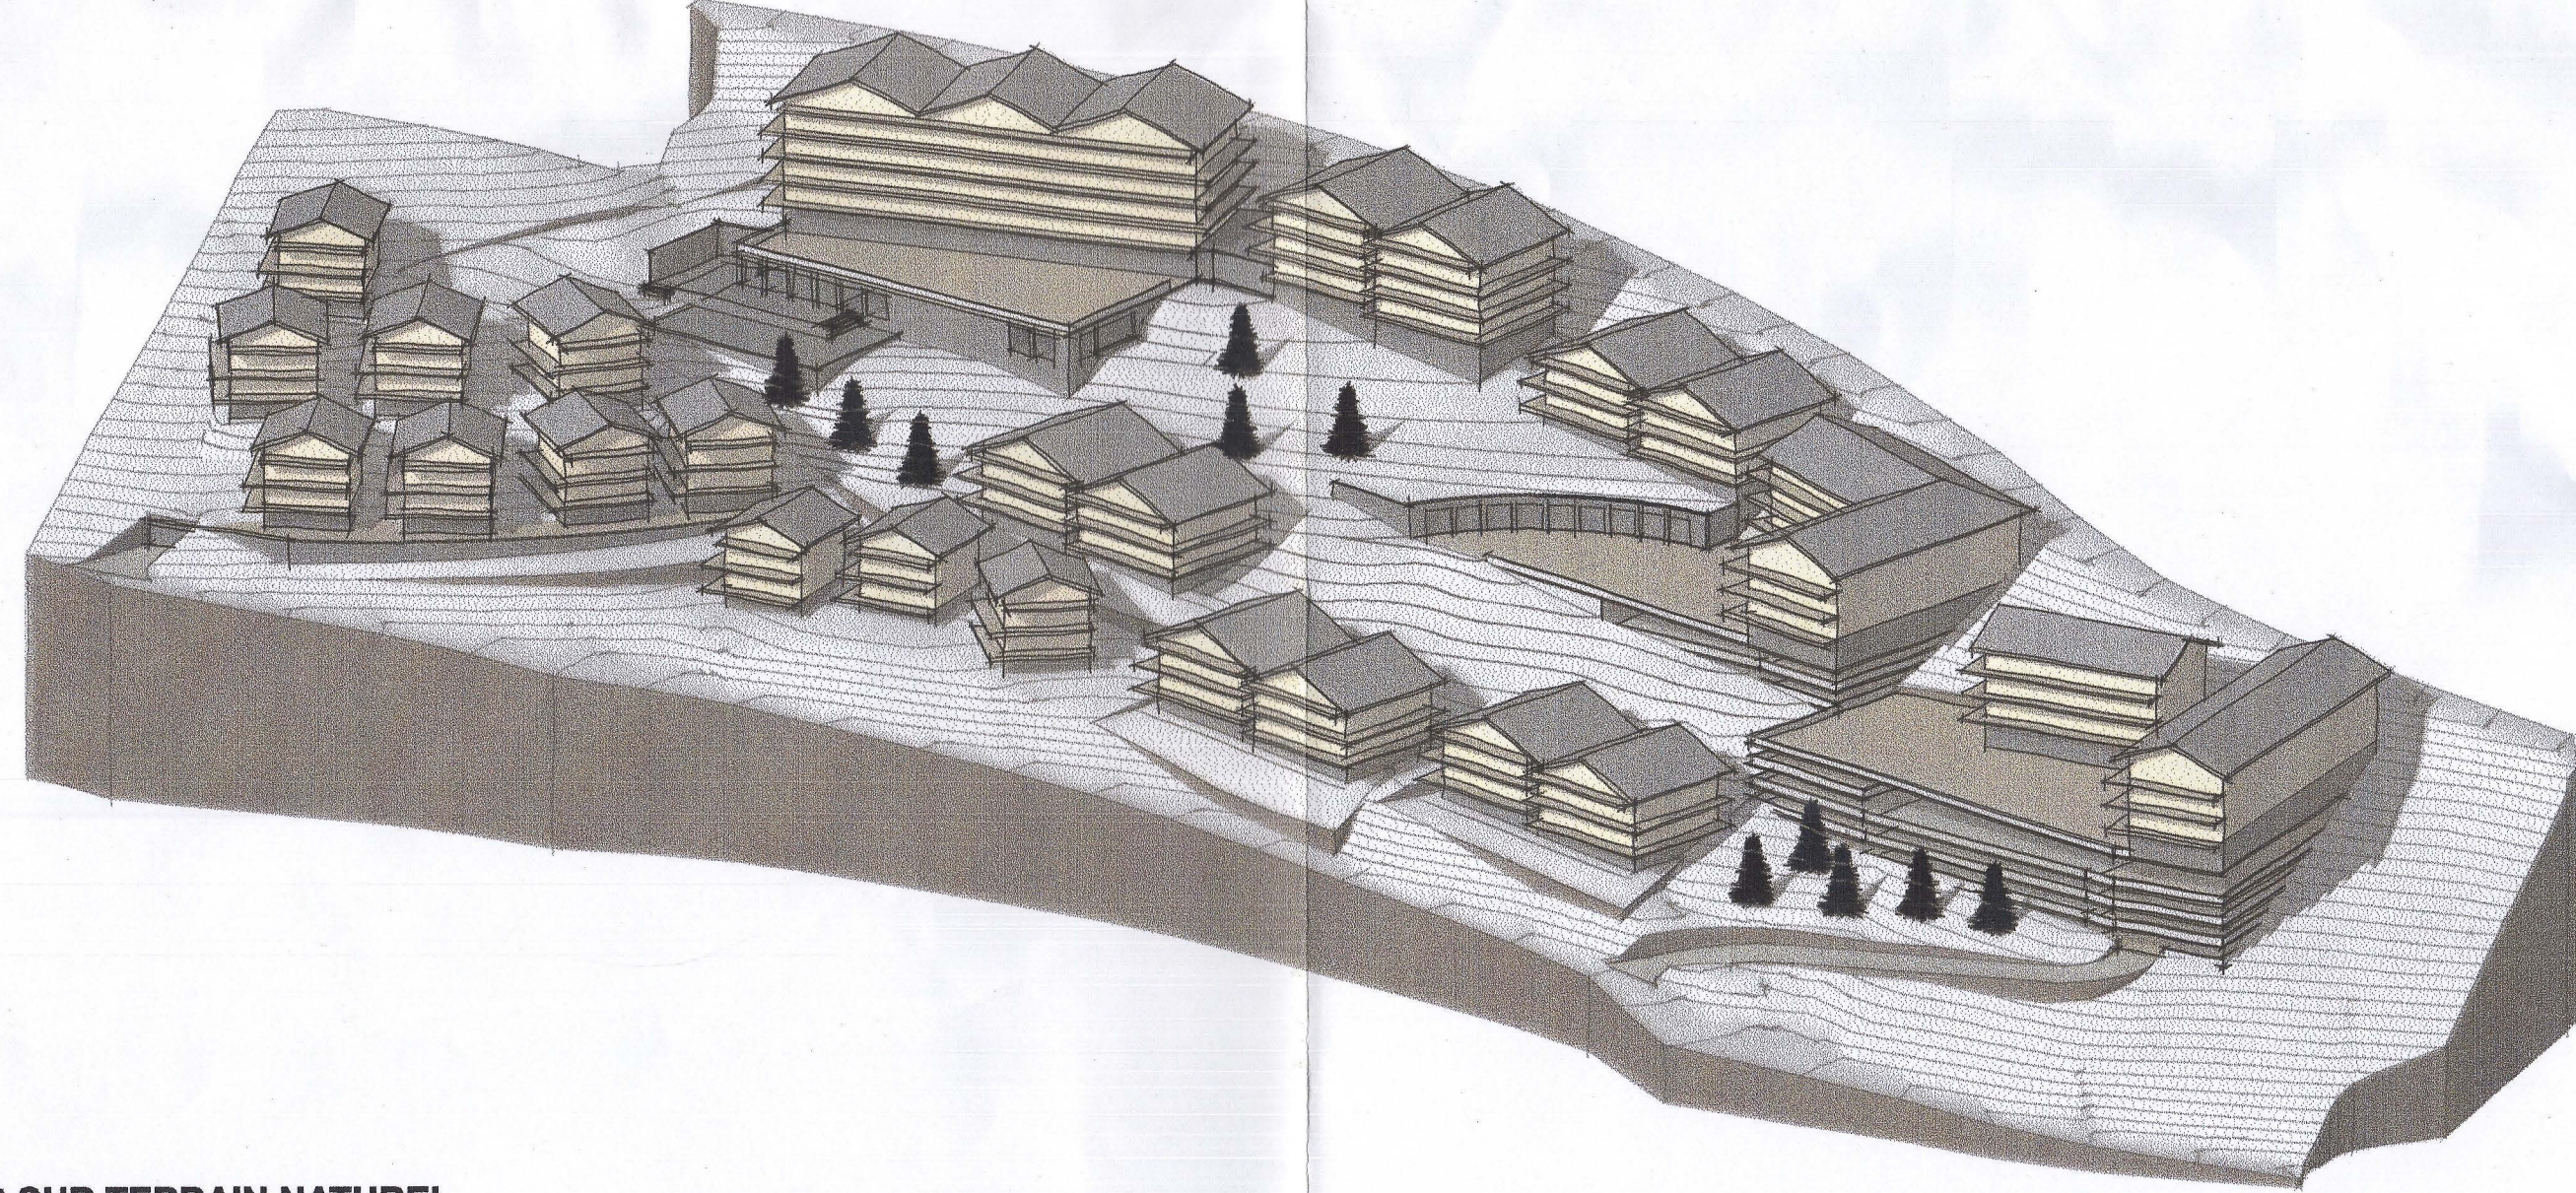

COUPES SUR TERRAIN NATUREL

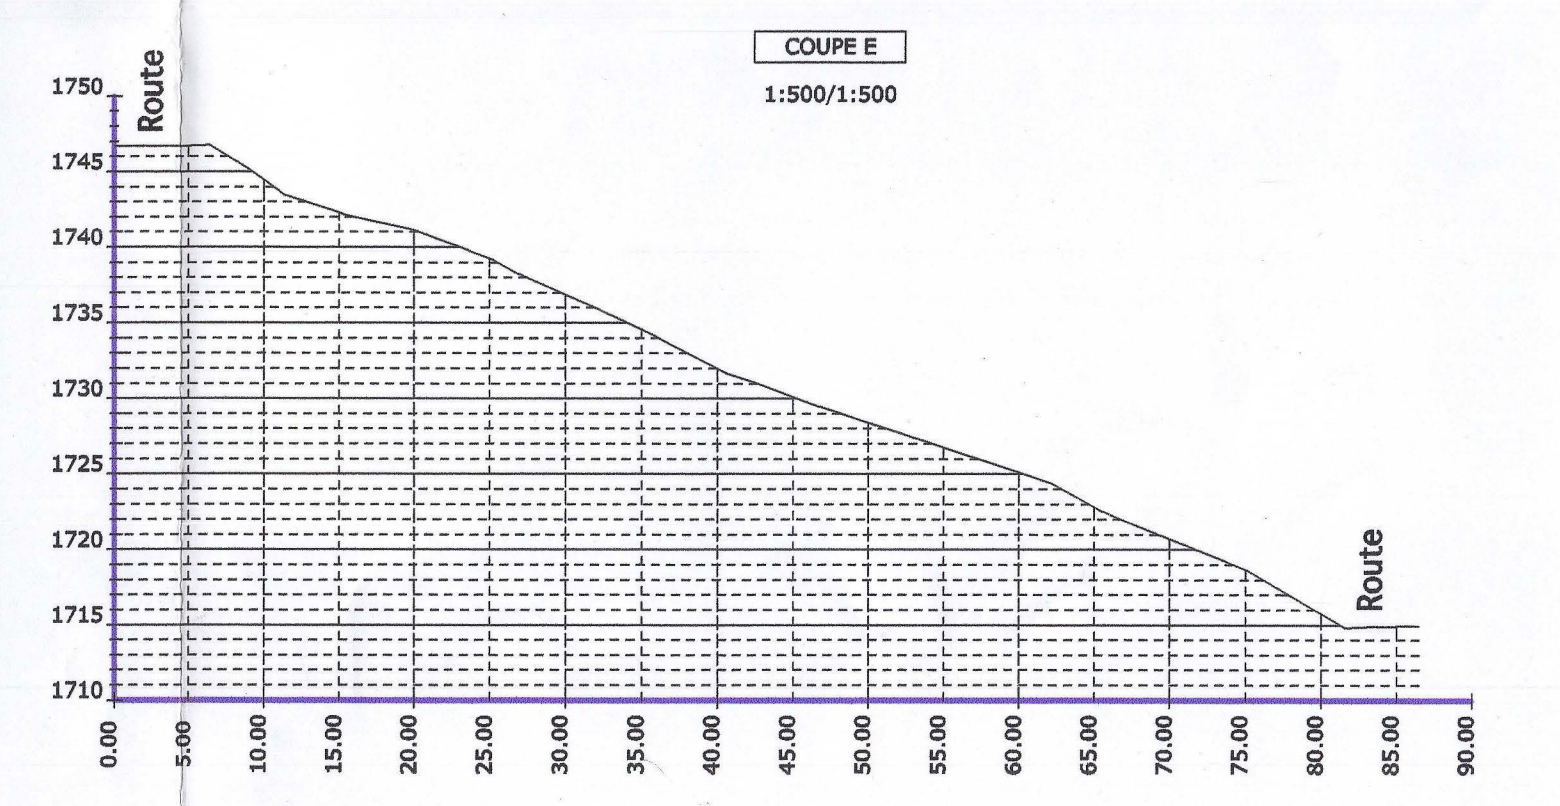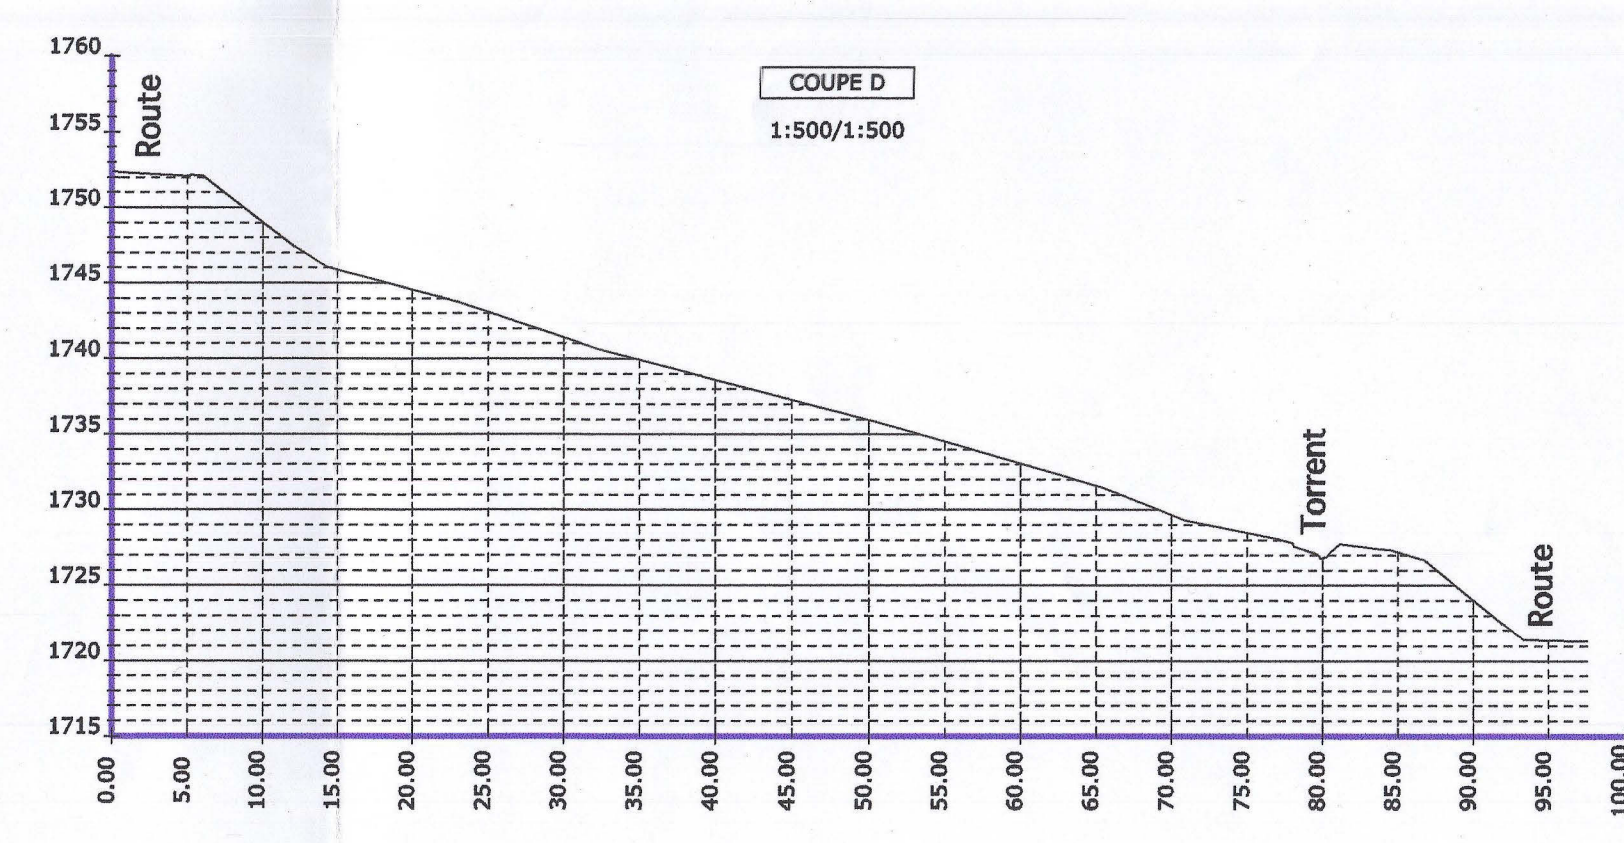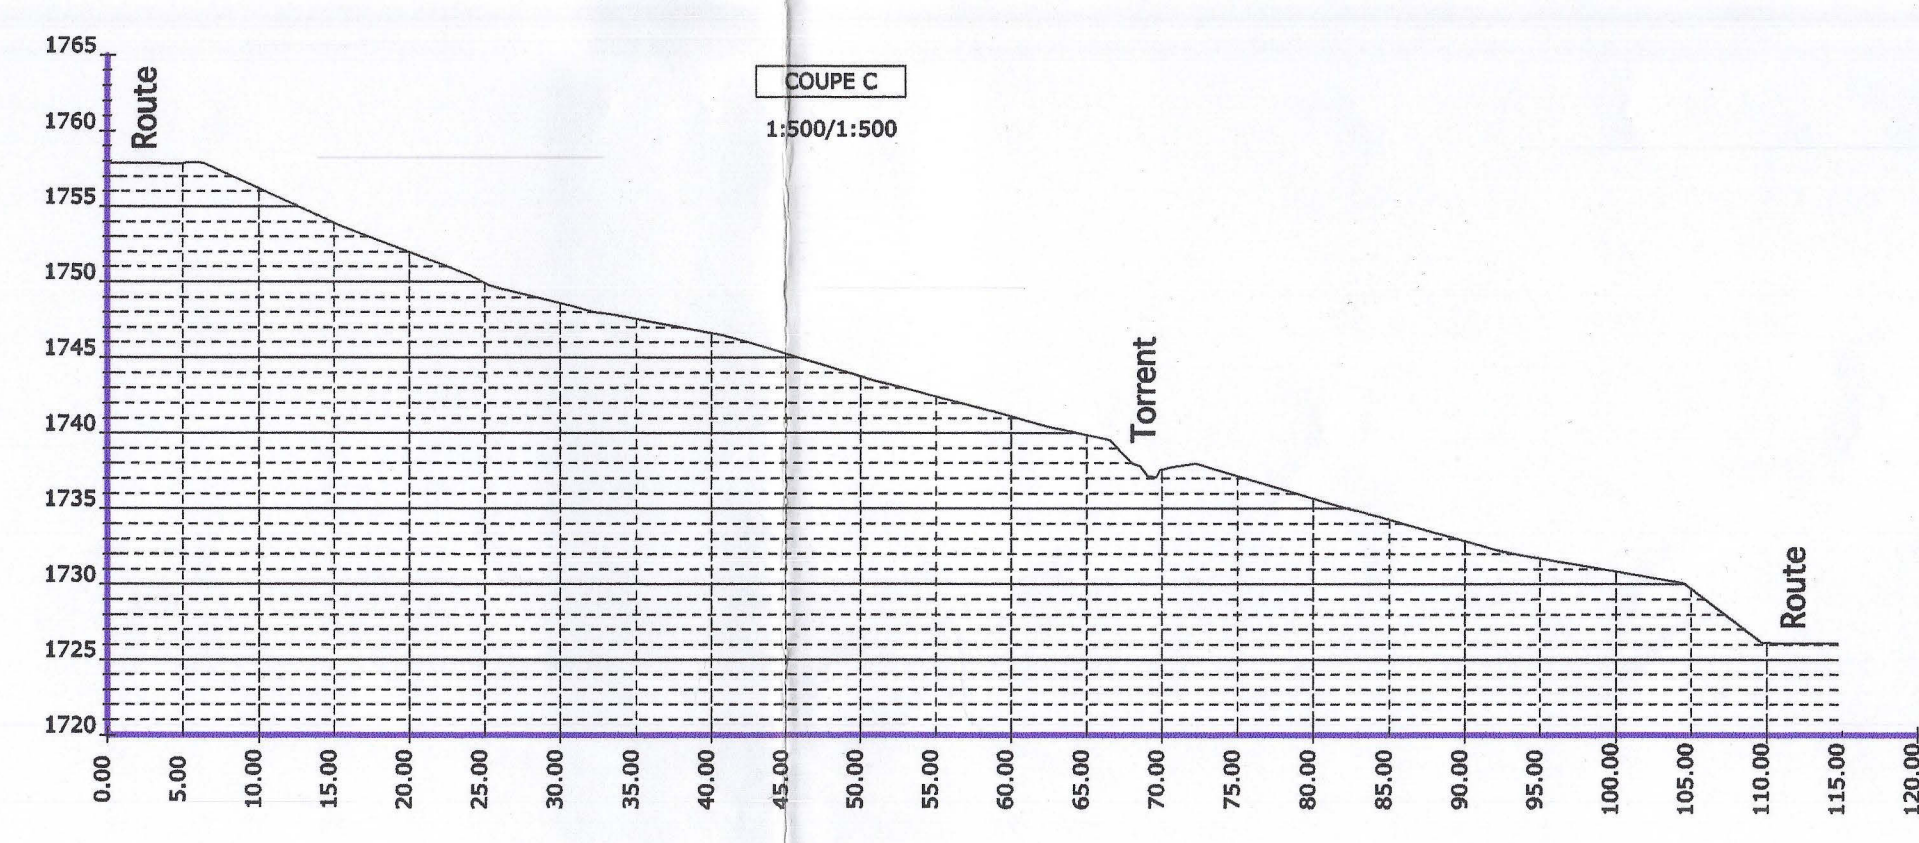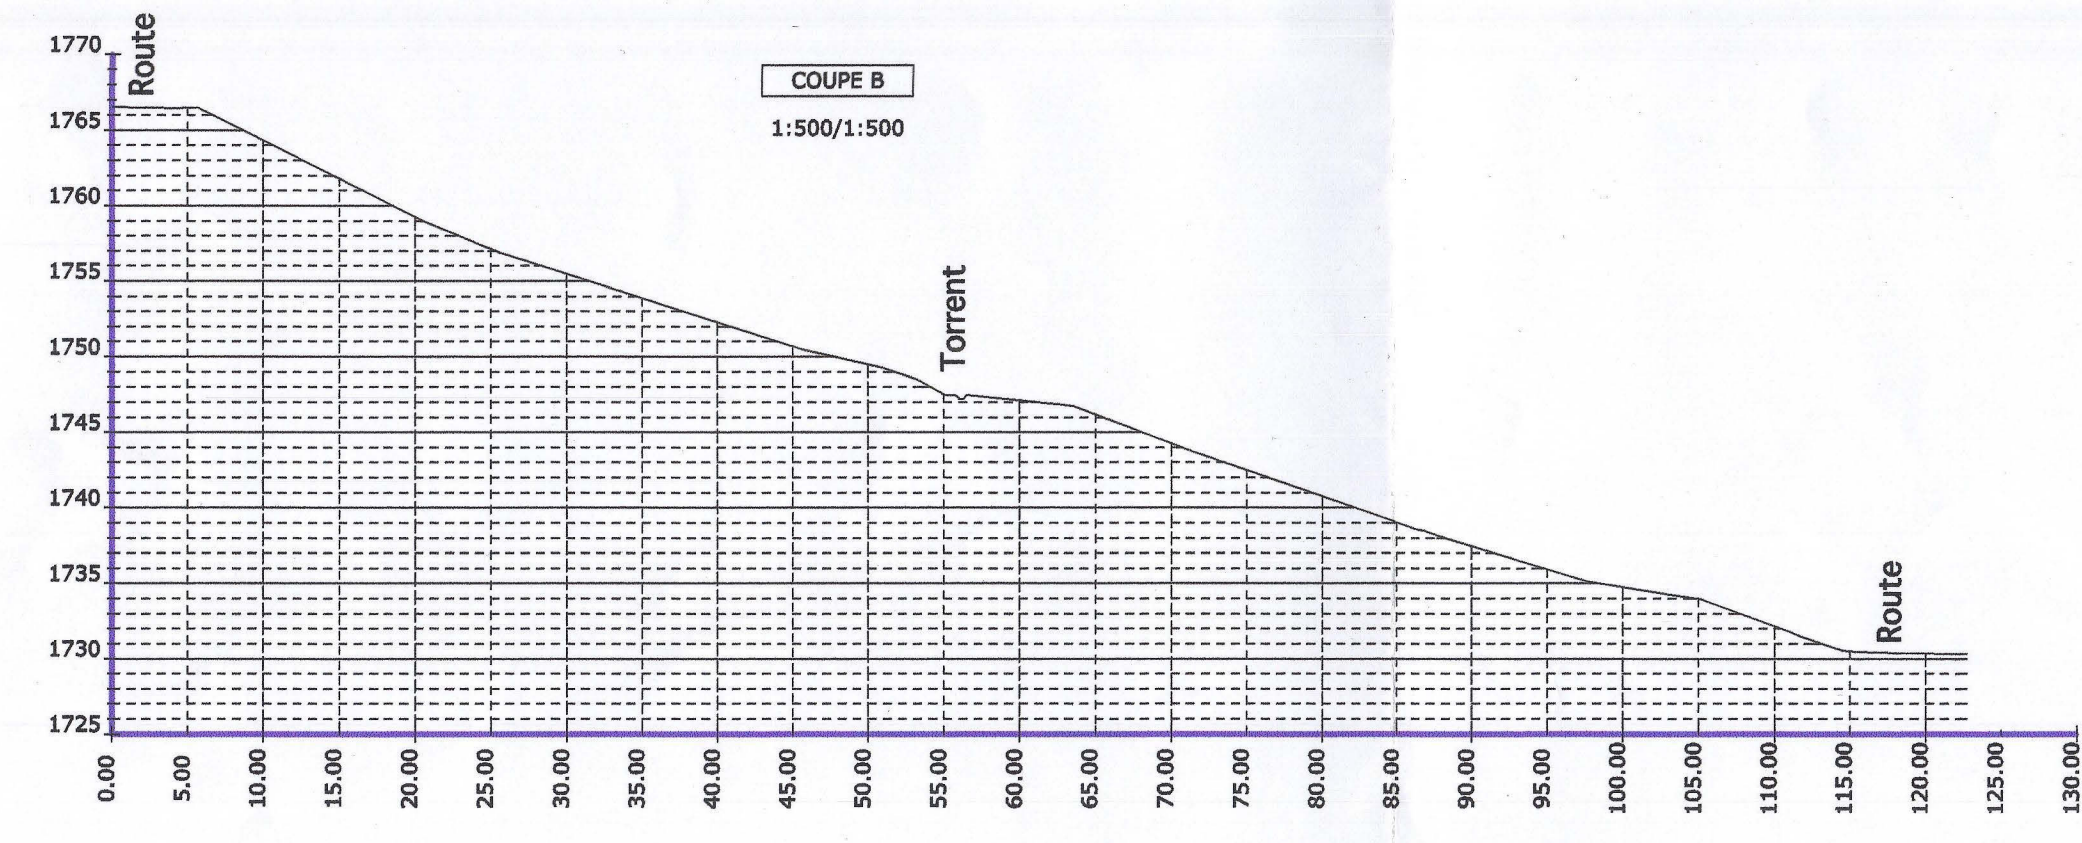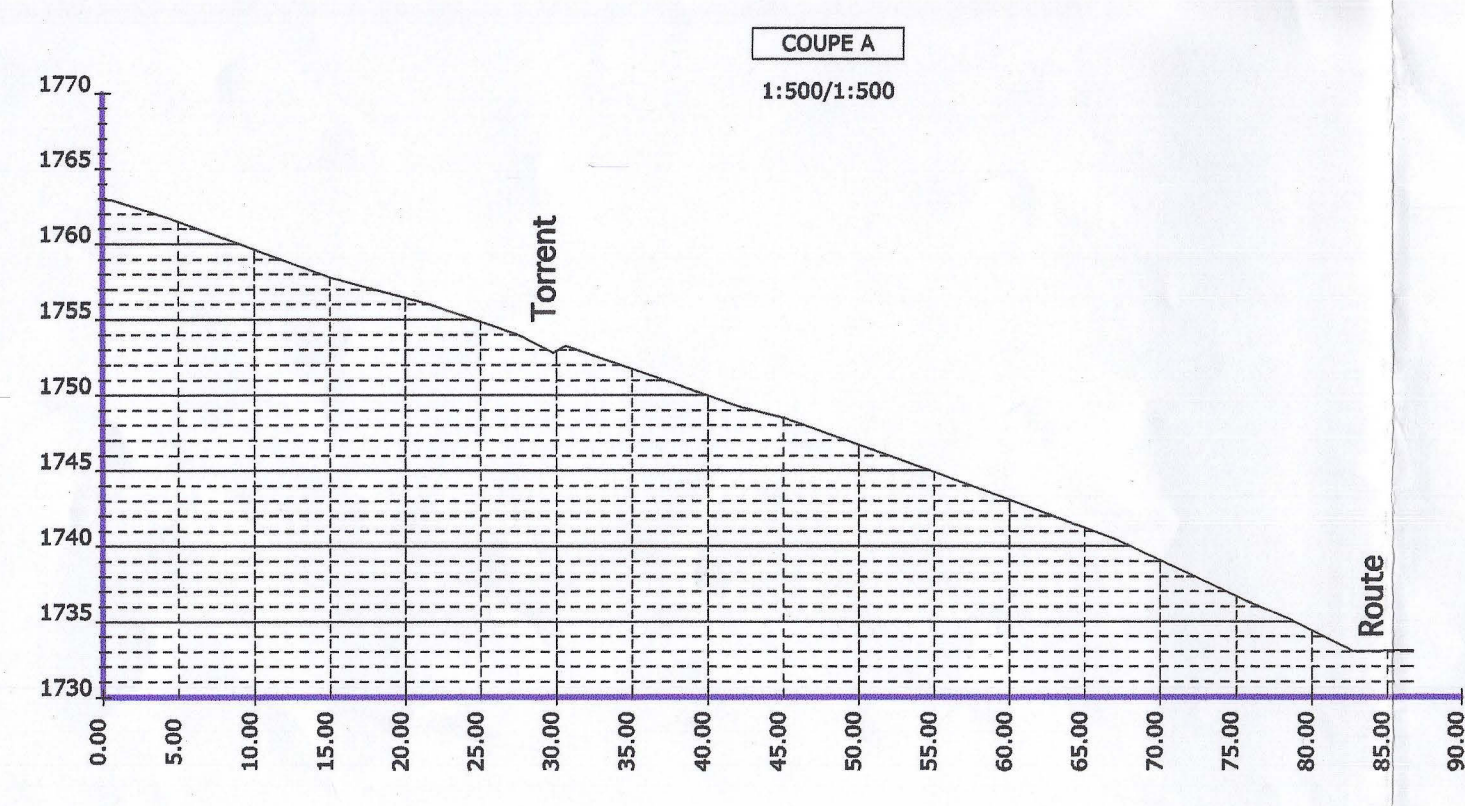

- PERIMETRE DU PLAN DE QUARTIER
- SECTEUR HOTELS ET RESIDENCES
- SECTEUR CHALETS
- SECTEUR RESIDENCES, COMMERCES
- SECTEUR RESIDENCES
- SECTEUR D'ESPACE VERT
- PERIMETRE D'IMPLANTATION
- AIRE DE PROLONGEMENT ET D'EQUIPEMENT
- AIRE DE MOUVEMENT
- AIRE DE DEGAGEMENT
- PERIMETRE D'IMPLANTATION PARKING SOUTERRAIN
- PERIMETRE D'IMPLANTATION COMMERCE ENTERRE
- CHEMINEMENT PIETONNIER
- PRINCIPE D'IMPLANTATION
- NOMBRE MAXIMUM DE NIVEAUX ET HAUTEUR MAXIMUM AU FAITAGE OU A L'ACROTERE
- ORIENTATION DES FAITES DE TOITURE (indicatif)
- PLANTATION PROJETEE (indicatif)

- Canalisation Eaux claires
- Canalisation Eaux usées
- Eau potable
- Pompage

