


MODIFICATION PARTIELLE DU PAZ
AIRES DE STATIONNEMENT : COMPENSATIONS

COMMUNE D'HERÉMENCE
Modification partielle du PAZ


AIRES DE STATIONNEMENT :
COMPENSATIONS
9 septembre 2015

AZUR Roux & Rudaz
Aménagement du territoire
Rue du Soc 16 B - 1960 Sion
T: 027/323 02 06 F: 027/323 02 07
E: info@azur-roux.ch Web: www.azur-roux.ch

Compensation 1 : 2083 m²

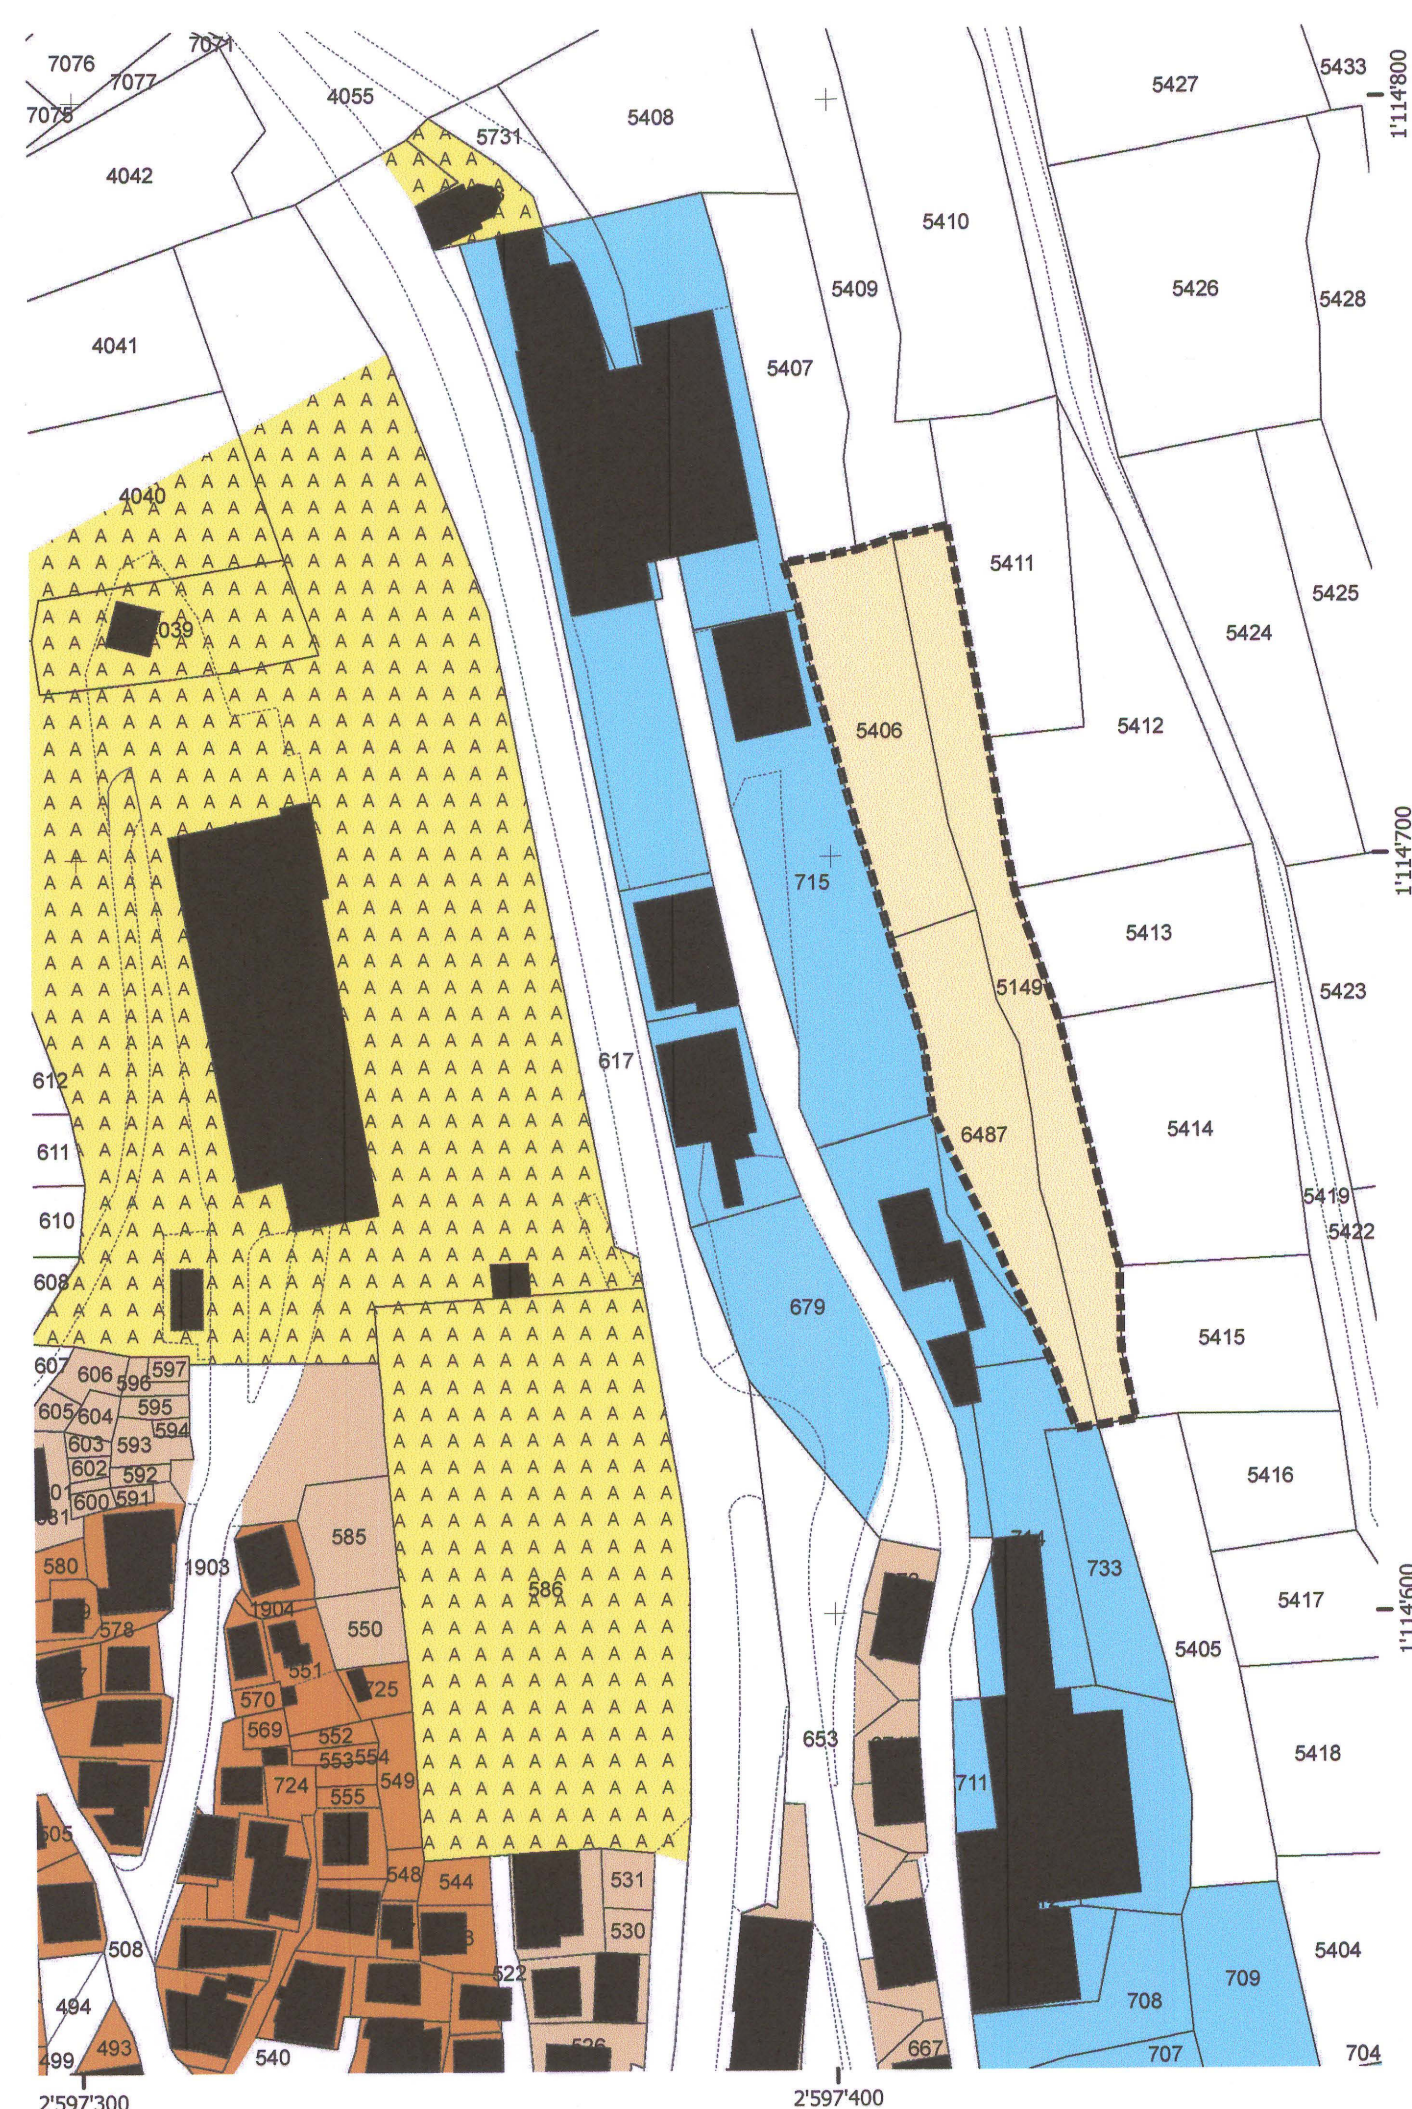

Compensation 2 : 167 m²

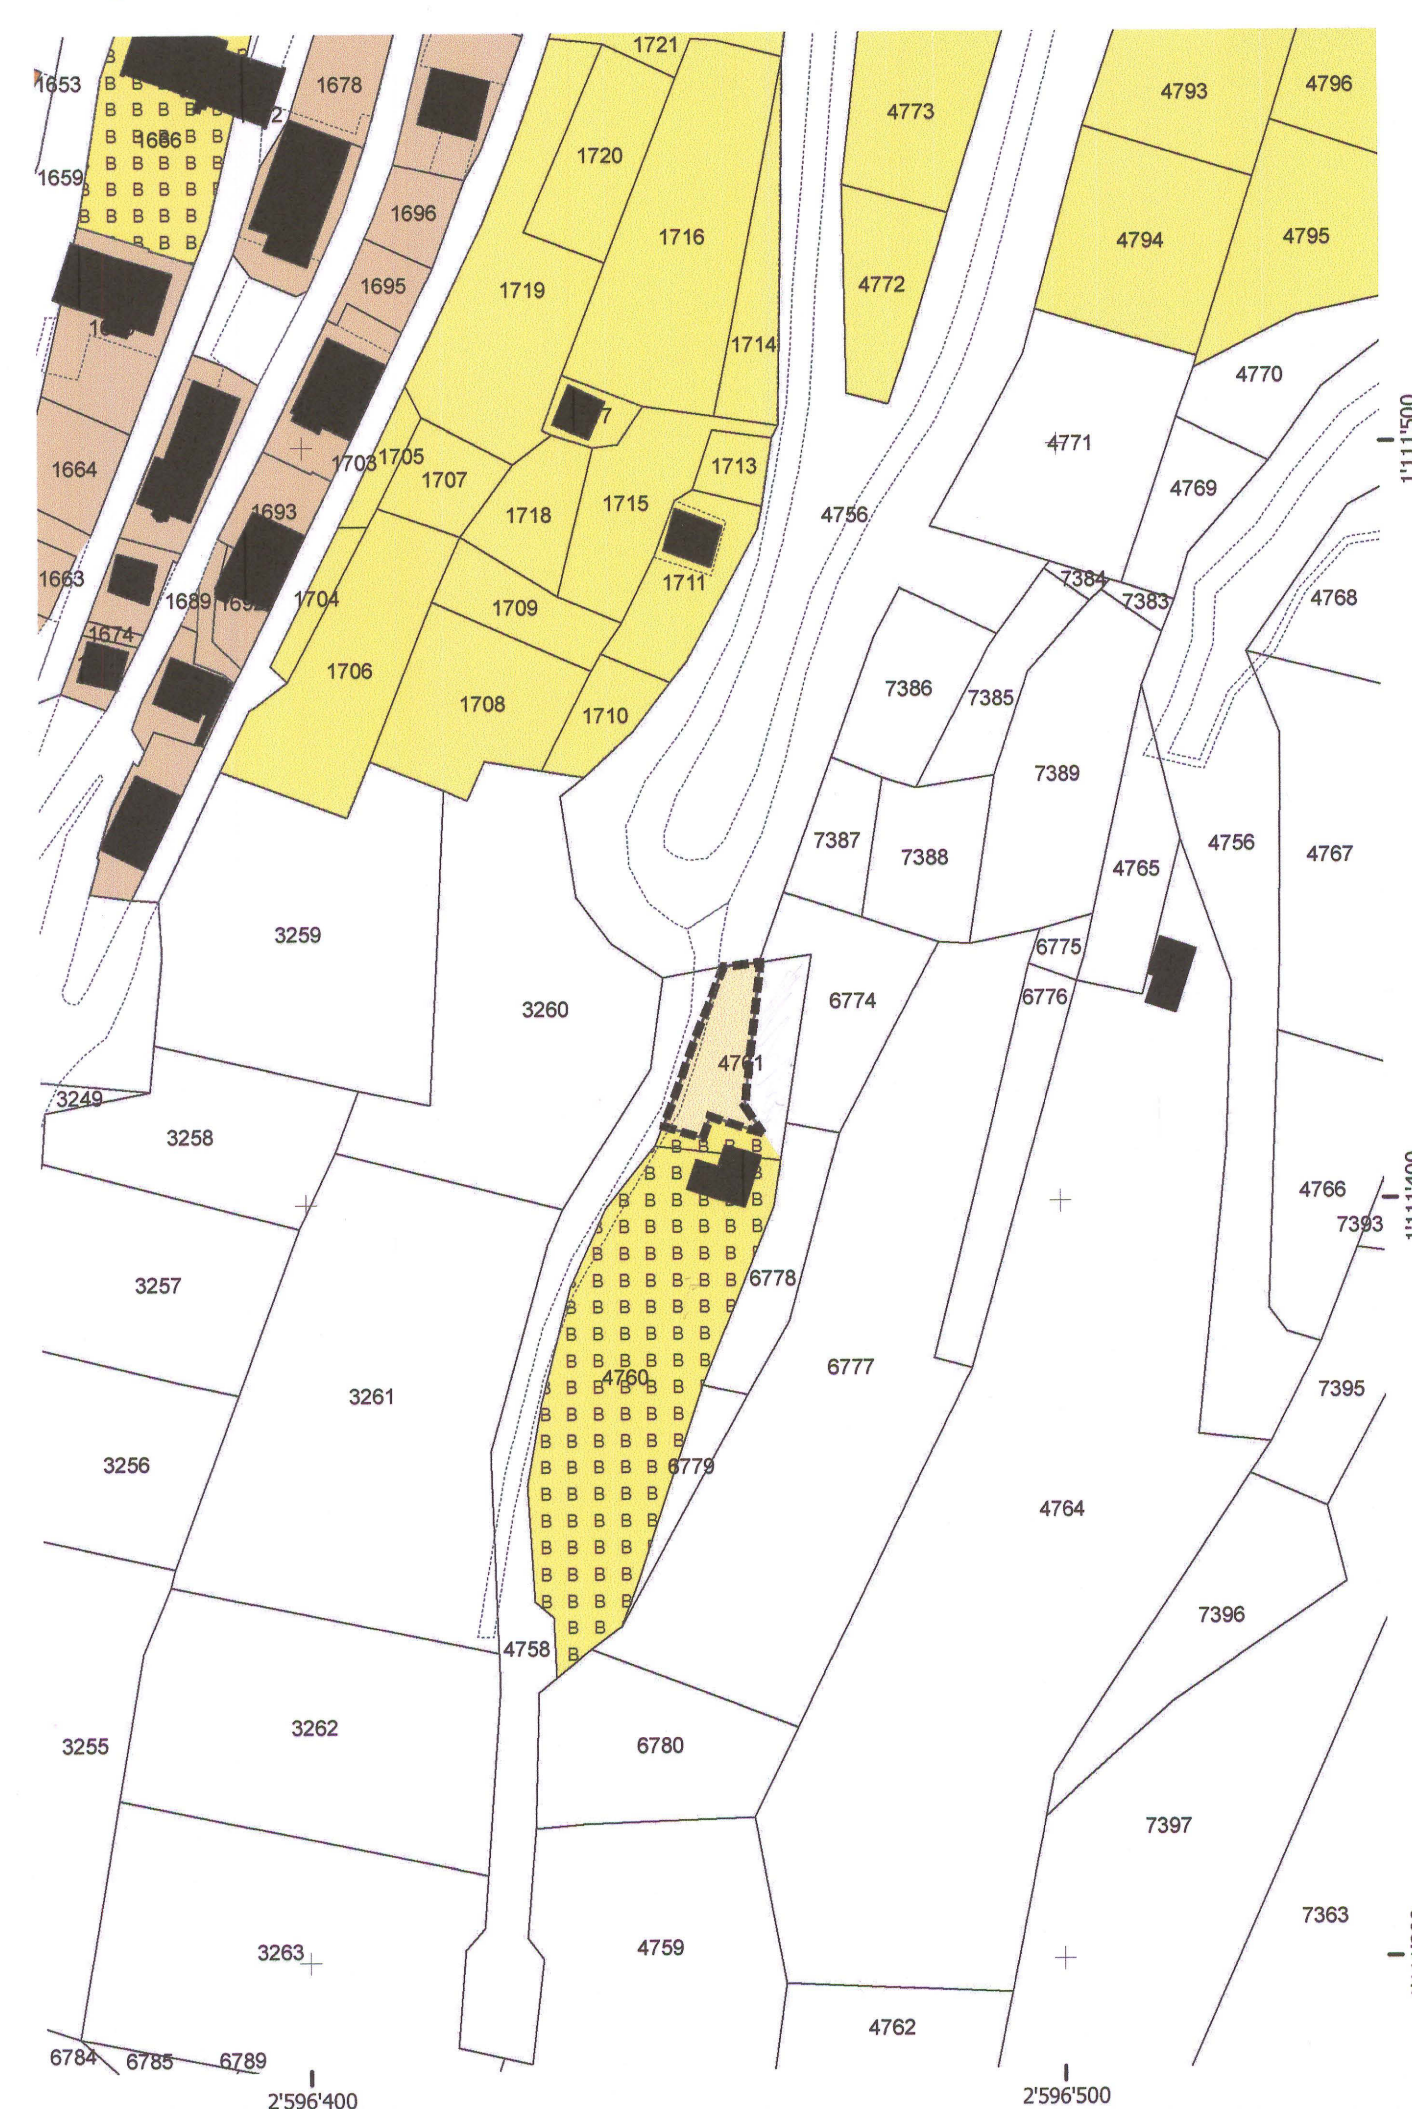

Localisation 1:25'000


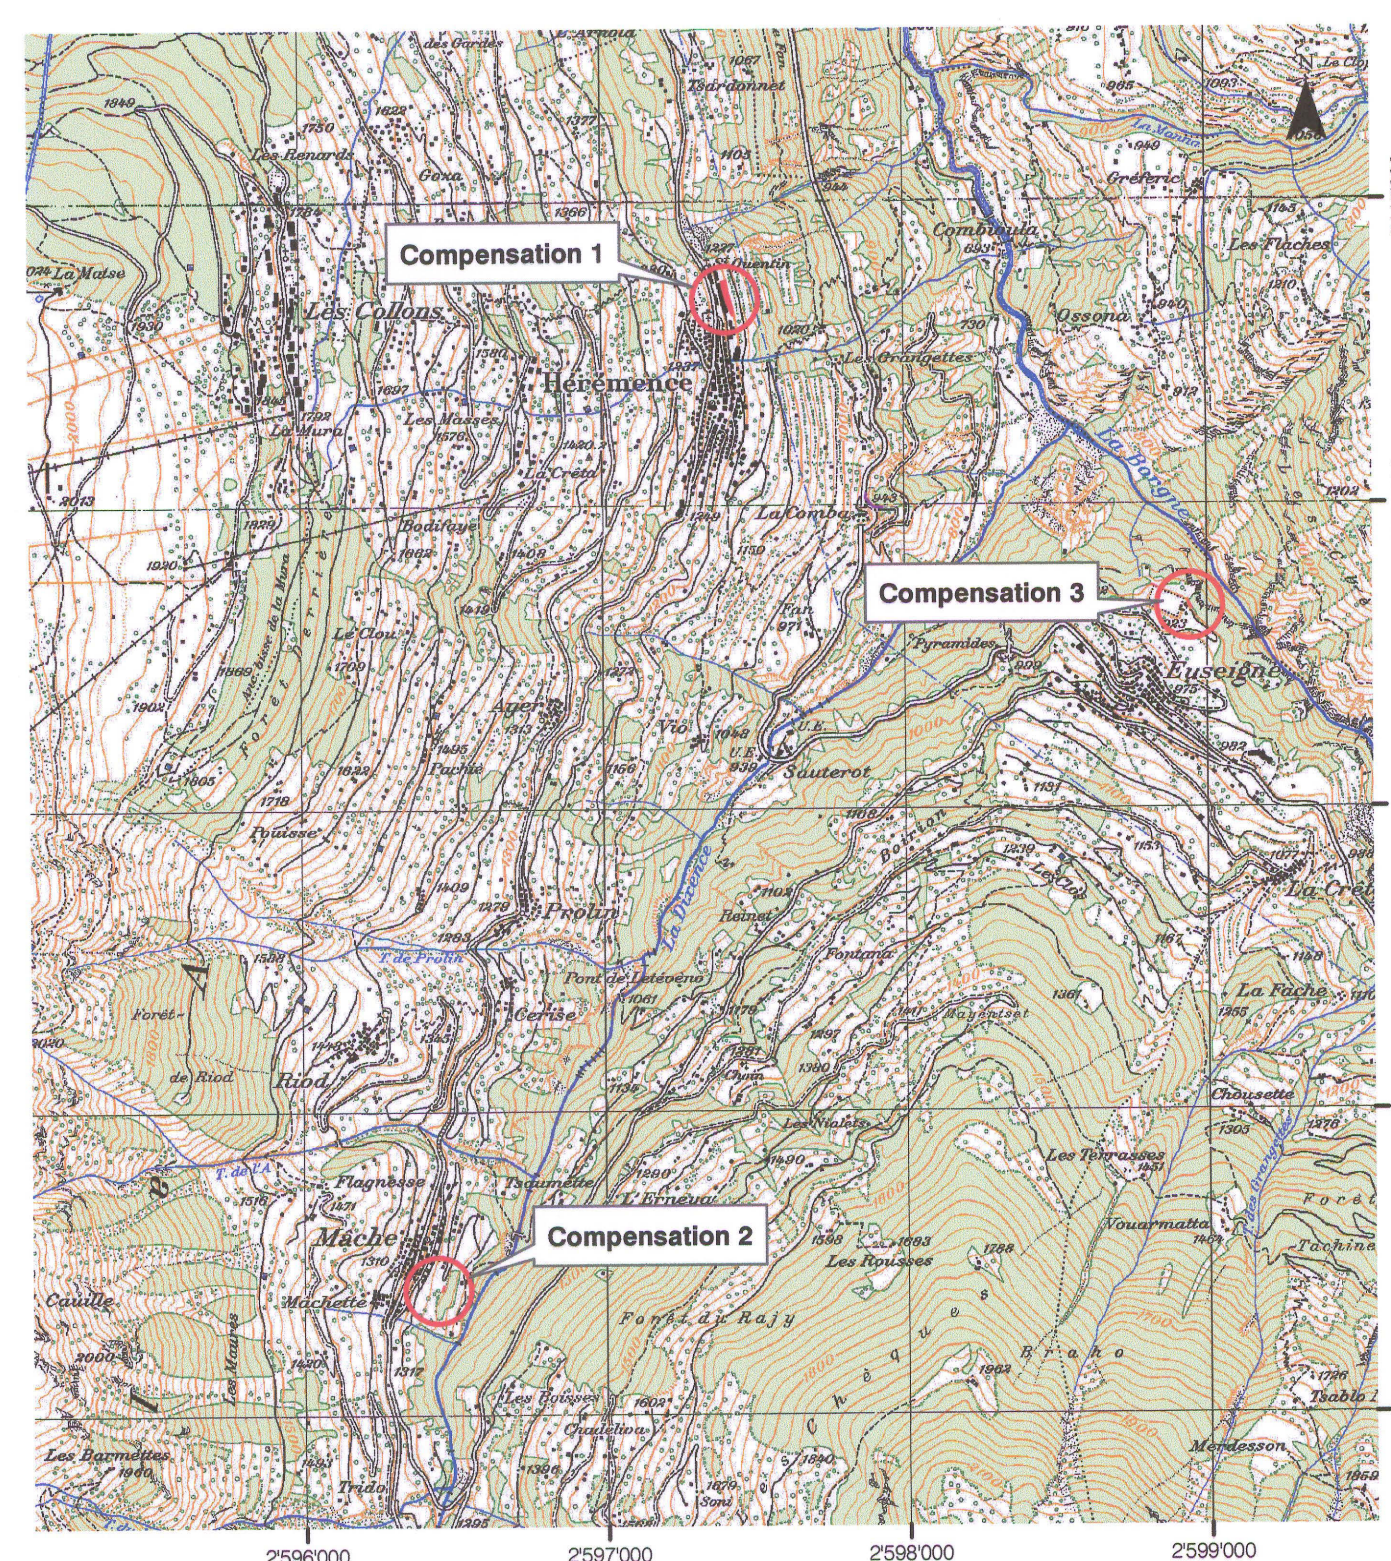


Tableau des surfaces

Affectation ZCIP B	Surface (m ²)	Dézonage compensatoire	Surface (m ²)
Hérémence	1'571	Compensation 1	2'083
Cerise	530	Compensation 2	167
Prolin	500	Compensation 3	351
Total	2'601	Total	2'601

Compensation 3 : 351 m²

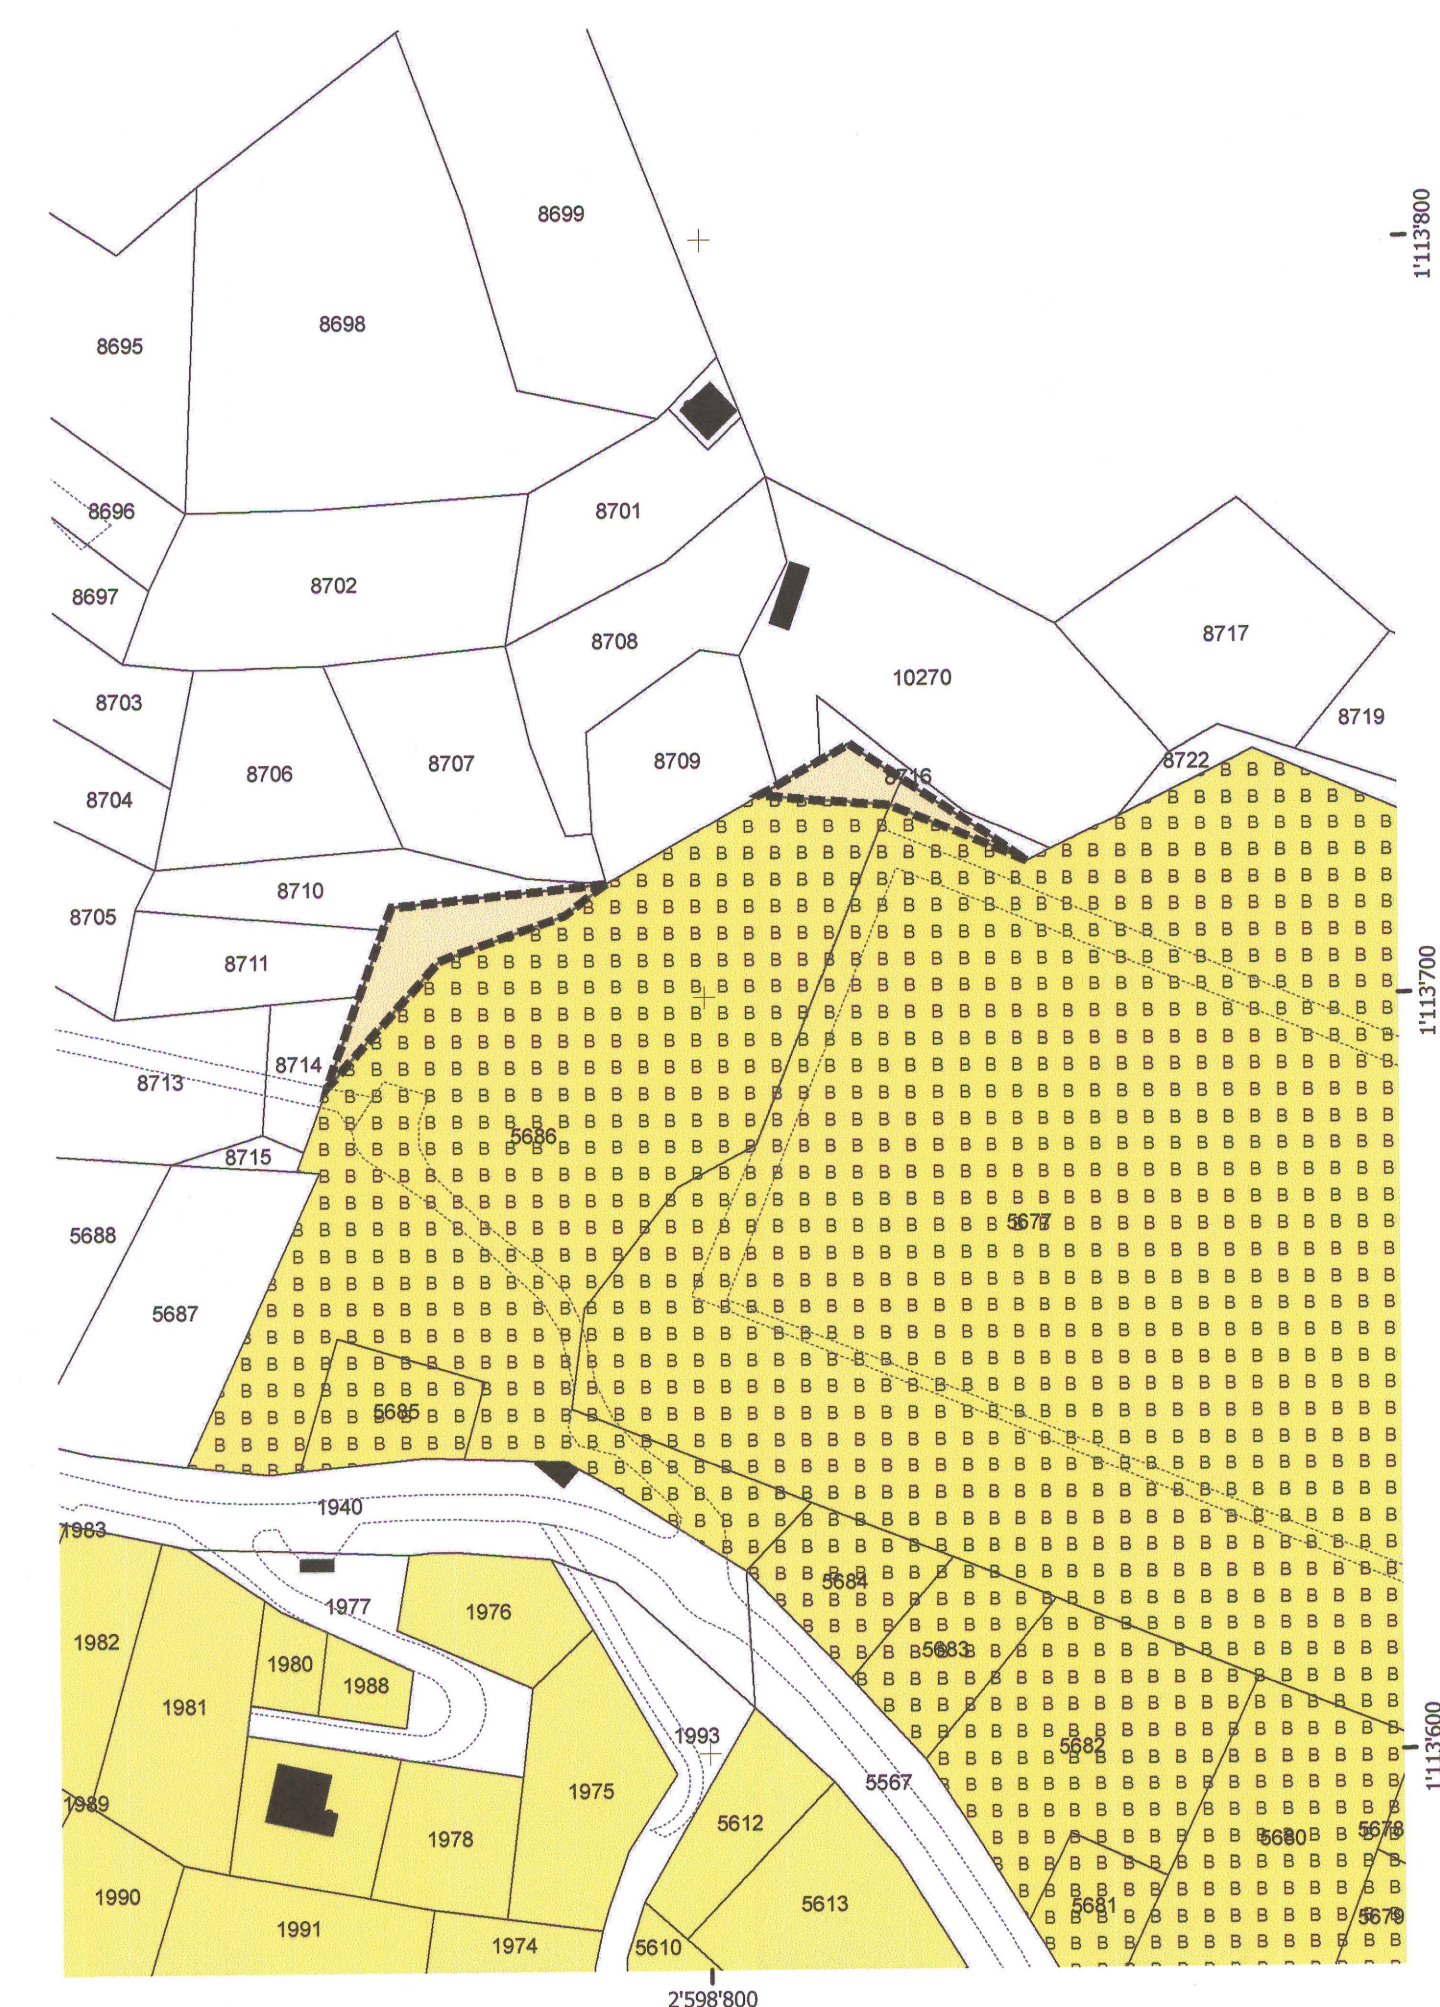

Décision du Conseil Municipal, en date du : 12 NOV. 2015

le Président
Commune Hérémence
le Secrétaire

Approbation par l'Assemblée Primaire, en date du : 9 DEC. 2015


le Président
Commune Hérémence
le Secrétaire

Homologation par le Conseil d'Etat, en date du:

Homologué par le Conseil d'Etat
en séance du 22 JUIN 2016

Droit de sceau: Fr. 250.-

L'atteste:
Le chancelier d'Etat:

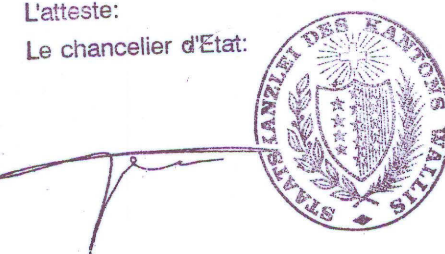

Légende

Périmètre de la modification partielle du PAZ

Affectation des zones

- Zone agricole
- Zone de constructions et d'instal. publiques A
- Zone de constructions et d'instal. publiques B
- Zone résidentielle
- Zone des villages
- Zone mixte artisanale et commerciale
- Zone village ancien



1:1'000

0 5 10 20 30 40 50 Mètres