

Kanton Wallis

Gemeinde Bellwald

# OP-Bellwald

Teilrevision 2007  
Zonennutzungsplan 1 : 2'500

## Zonennutzungsplan homologiert

Dorfzone (Erschliessungsstand a)

Wohnzone W4 (Erschliessungsstand a)

Wohnzone WG3U (Erschliessungsstand a)

Wohnzone W3 (Erschliessungsstand b)

Wohnzone W3 Speziell (Erschliessungsstand b)

Wohnzone W2 (Erschliessungsstand b)

Wohnzone W2 Speziell (Erschliessungsstand b)

Gewerbezone G (Erschliessungsstand b)

Zone für öffentliche Bauten und Anlagen

Sport- und Erholungszone SpE

Zone für Skipiste

## Teilrevision 2007

Erschliessungsstand b

Wohnzone WG4 (Erschliessungsstand a)

Genehmigt vom Gemeinderat am 30. Mai 2007

Genehmigt von der Urversammlung am 17. Juni 2007

Homologiert vom Staatsrat am

Plangrundlage ohne Garantie für Genauigkeit und Vollständigkeit der Grenzen und Flächen


**RAUMPLANUNG  
+ UMWELT**

AUFDEREGGEN, JULEN + ZENZÜNEN AG

Postfach 20, Sebastiansplatz 1, 3900 Brig, Tel. 027 924 34 01, Fax 027 923 98 85, eMail: raum.umwelt@rhone.ch

PLAN-NR.: 616-2 GEZEICHNET: 05.07 GEÄNDERT: NAME: LB PLANGRÖSSE: 0.57 m<sup>2</sup>

## Zonennutzungsplan homologiert

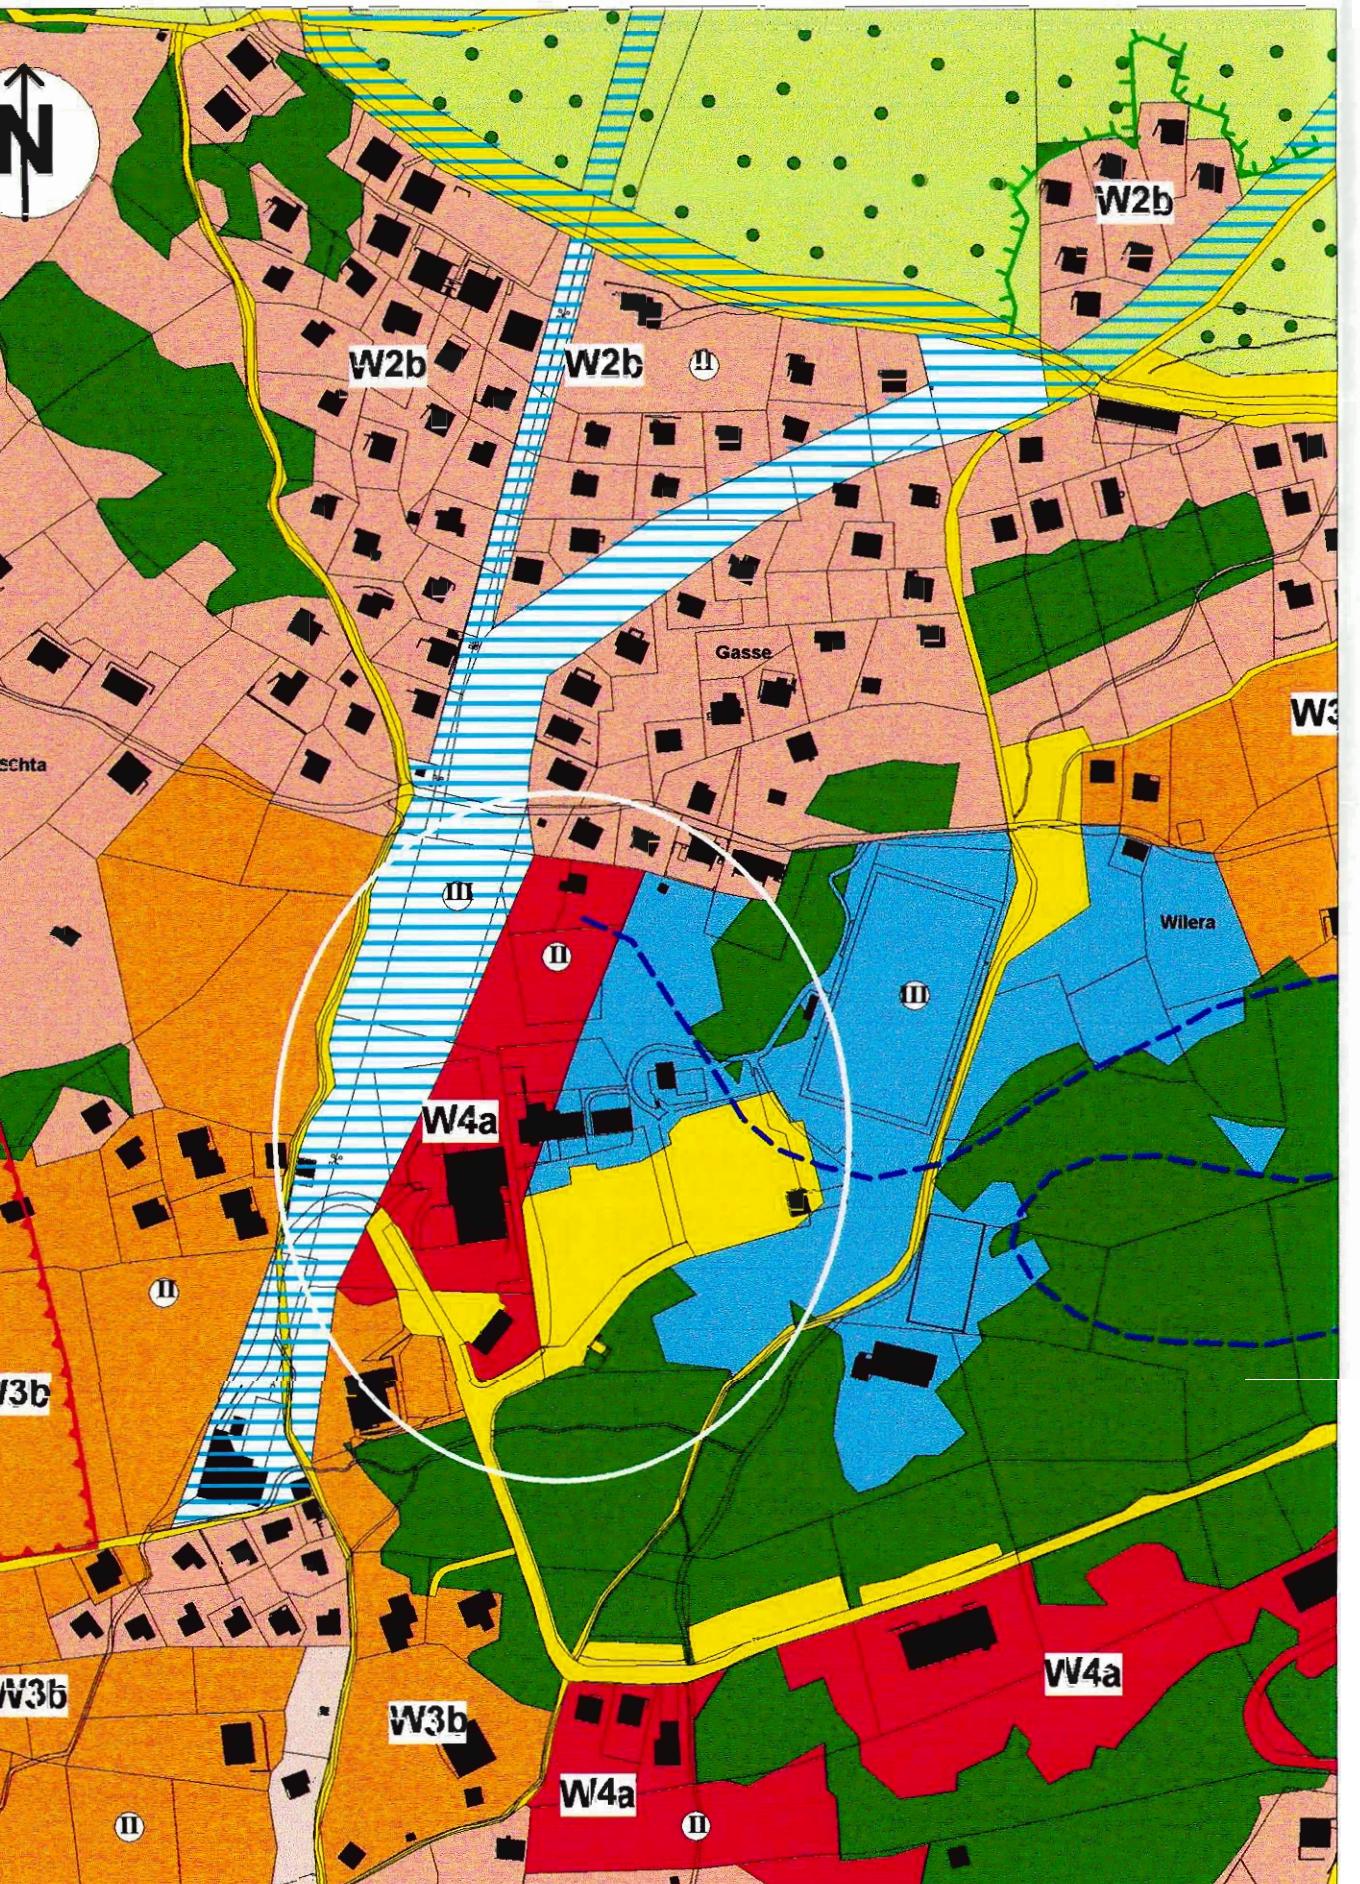

## Teilrevision 2007

