

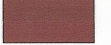

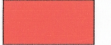























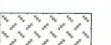

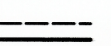

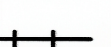




Kanton Wallis

Gemeinde Fiesch

OP-Fiesch

Zonennutzungsplan 1 : 2'500

Teilrevision 2010 - Lokalisation Einsprachen

	Dorfzone		Zone ohne Nutzungszuordnung
	Wohn- und Geschäftszone WG4		Delta- und Gleitschirm Landeplatz
	Wohnzone W3		Hindernisfreie Fläche
	Wohnzone W2		Gefahrenzone 1
	Wohn- und Gewerbezone 3		Gefahrenzone 2
	Zone für touristische Bauten und Anlagen		Amphibienlaichgebiet von nationaler Bedeutung
	Industrie- und Gewerbezone		Naturschutzzone von kommunaler Bedeutung
	Zone für öffentliche Bauten und Anlagen		Natur- und Wildpark
	Sport- und Erholungszone		Geschützte Landwirtschaftszone 1
	Campingzone		Geschützte Landwirtschaftszone 2
	Kompostzone Fleischengaden		Landwirtschaftszone 1
	Langlaufloipe		Landwirtschaftszone 2 / Weidwald
	Skipiste		Weide
	Skipiste Erweiterung		Wald
	Lichttraumprofile Luftseilbahnen		Baumbestand
	Skilift / Sessellift		Verkehrsanlagen
	EW- und Druckleitung		Gewässer
	Lärmempfindlichkeitsstufe		

Genehmigt vom Gemeinderat am 18. Mai 2010
Genehmigt von der Urversammlung am
Homologiert vom Staatsrat am

Plangrundlage ohne Garantie für Genauigkeit und Vollständigkeit der Grenzen und Flächen

Bestätigt:

Der Staatskanzler:

 **RAUMPLANUNG
+ UMWELT**

AUFDEREGGEN, JULEN + ZENZÜNEN AG

Postfach 20, Sebastiansplatz 1, 3900 Brig, Tel. 027 924 34 01, Fax 027 923 98 85, eMail: raum.umwelt@rhone.ch

PLAN-NR.: 621-4

GEZEICHNET: 23.06.2010

GEÄNDERT:

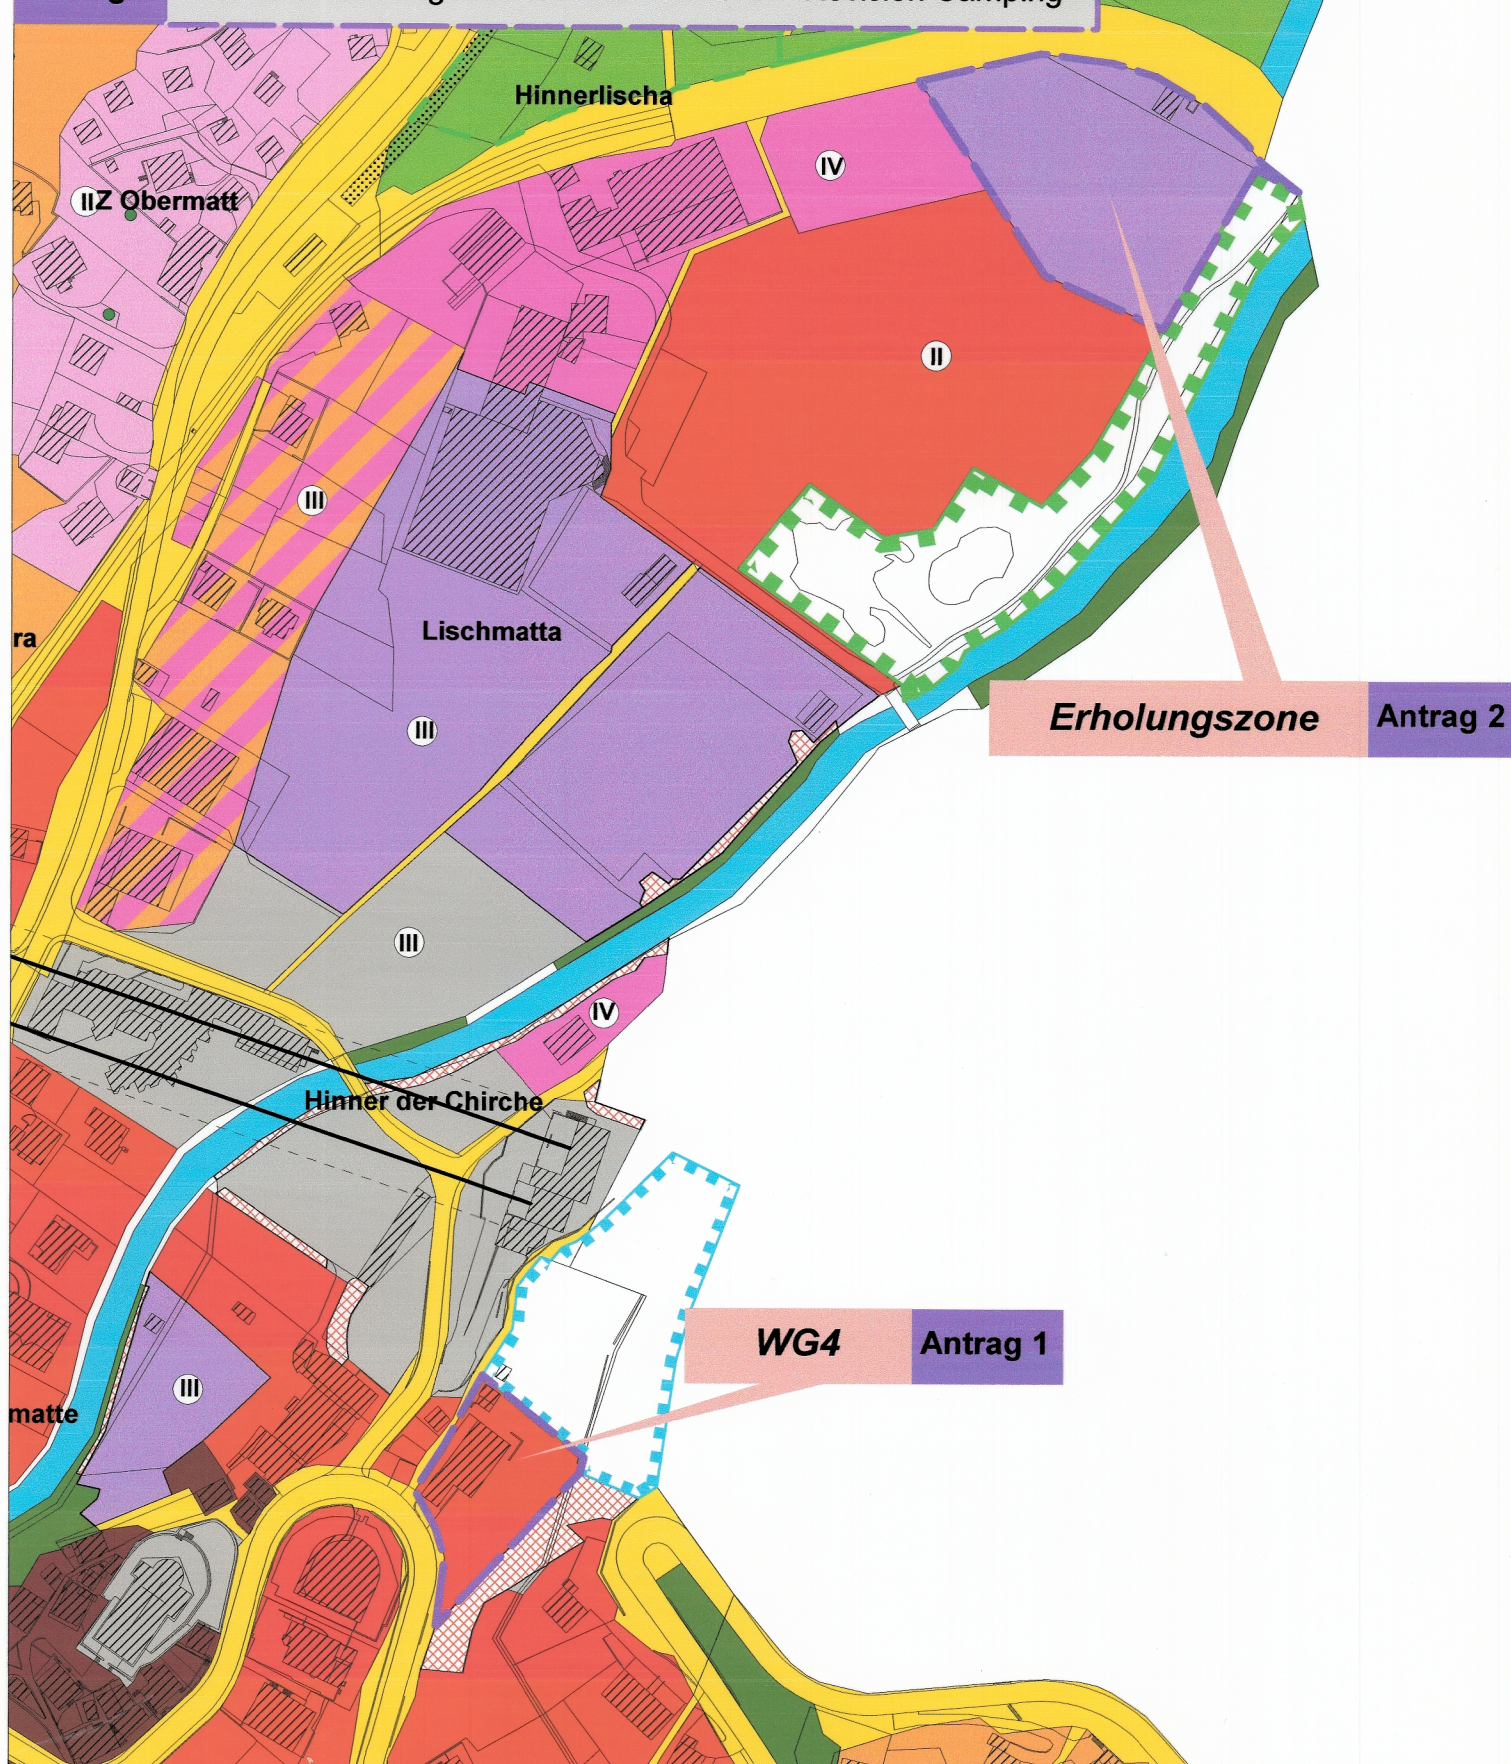
NAME: LB

PLANGRÖSSE: 0.18 m²

Lokalisation Einsprache Nr.1

Antrag 1 Keine Umzonung / Bedarf ÖBÖA

Antrag 2 Keine Umzonung Gewerbezone / WG4 -> Revision Camping



Lokalisation Einsprache Nr.1

Antrag 3 Keine Umzonung LW->Gewerbezone / G2 / Eignung?

