

Bauzonen (Art. 16 RPG)

- Dorfzone
- Wohnzone W2
- Wohn- und Geschäftszone WG4

Weitere Zonen (Art. 18 RPG)

- Öffentliche Bauten und Anlagen öBA
- Verkehrszone (Strassen, Wege, Plätze) VZ

Landwirtschaftszonen (Art. 16 RPG)

- Landwirtschaftszone 2. Priorität
- Weiden

Schutzzonen (Art. 17 RPG)

- Lkt / Lko: Bäche, Flüsse, Suonen, Seen (inkl. Ufer)

Zonen Spezialgesetzgebung / Übriges


- Lawinenzone erhebliche Gefährdung
- Lawinenzone mittlere Gefährdung
- Wald
- Zone ohne Nutzungszuordnung

Zonenänderung

- Zonenänderung (1790m²)

Homologiert vom Staatsrat am 24. Juni 1998

Beschlossen an der Unversammlung am 21.06.2017

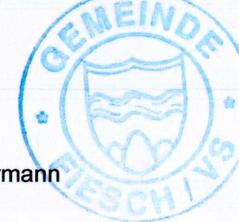

Der Präsident:
Werner
Bernhard Schwestermann

Die Schreiberin:
F. Wenger
Franziska Wenger

Gemeinde Fiesch**Zonenänderung Bahnhof**

**RAUMPLANUNG
+UMWELT**

Furkastrasse 3, Postfach 20, 3900 Brig

Lärmempfindlichkeitsstufen

II

II

II

III

III

**Pilotdossier**

Von Staatsrat genehmigt am:

Vom Staatsrate genehmigt

In der Sitzung vom 16. Mai 2018

Siegelgebühr: Fr. 250.-

Bestätigt:
Der Staatskanzler:


[Signature]

**Plan 1.2**

1:1'000

Format: 630 x 300 / Plan-Nr. 007621 1.2

Gez	Kontr	Datum
aw	az	20.10.2017

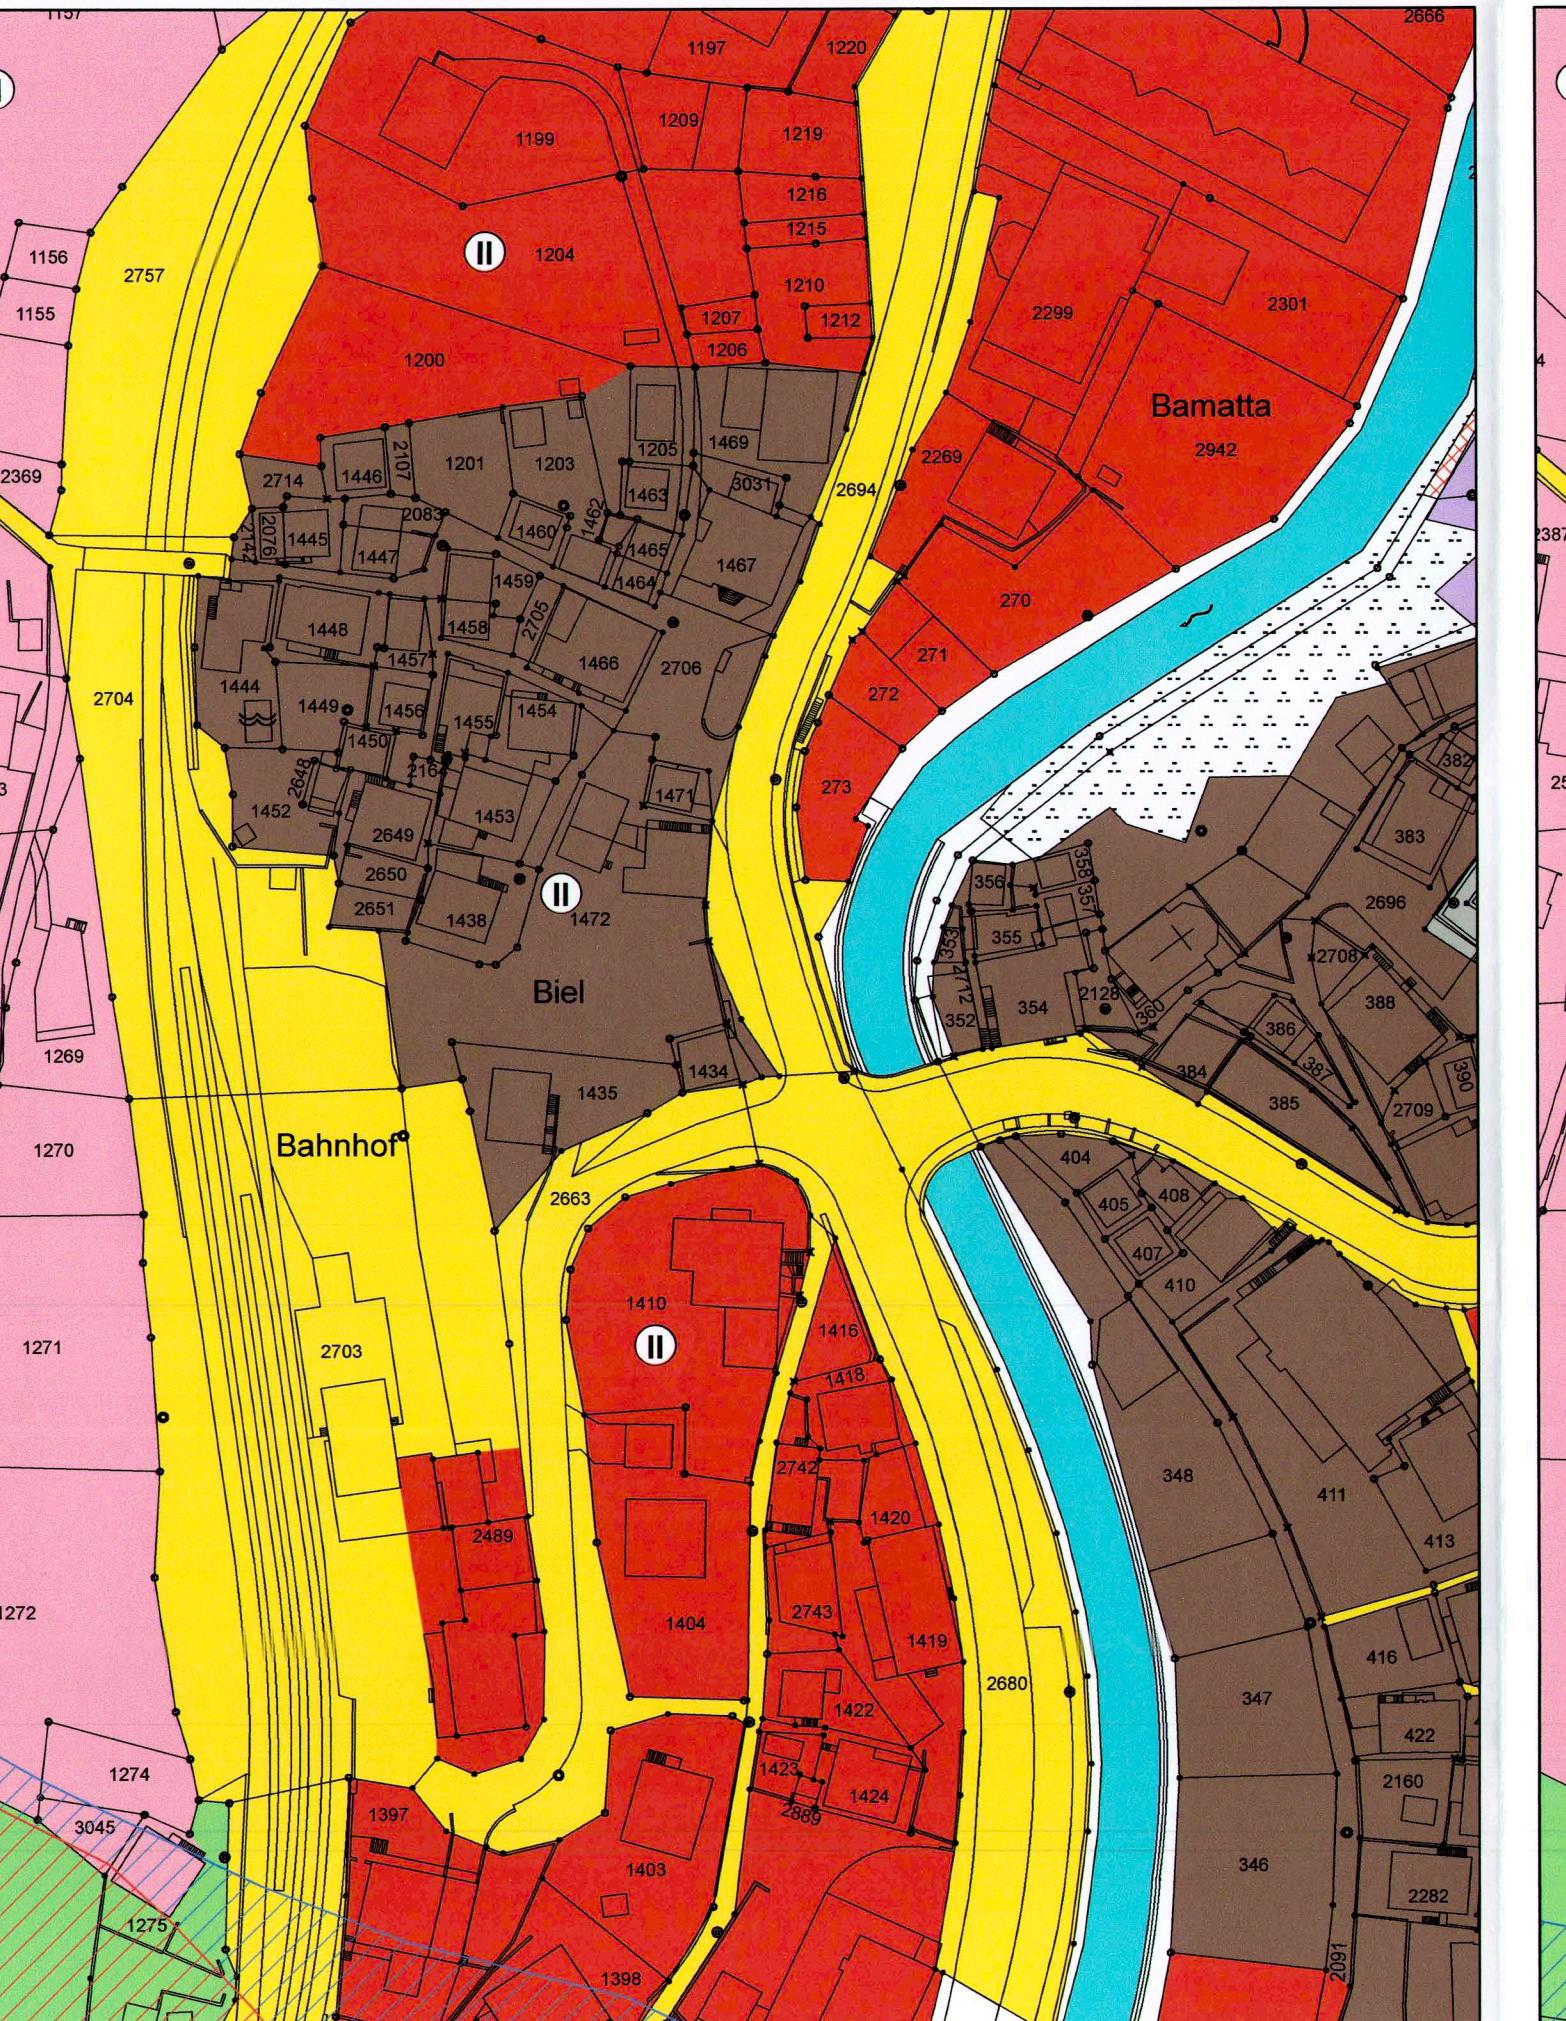ZNP homologiert 06-1998**Zonenänderung 05-2017**

VA -> WG4

