

Bauzonen (kant.RPG: Art. 21)

- Wohnzone W2
- Wohnzone W3
- Wohn- und Gewerbezone WG3
- Wohn- und Geschäftszone WG4

Weitere Zonen (kant.RPG: Art. 11)

- Öffentliche Bauten und Anlagen öBA
- Zone für Sport und Erholung
- Verkehrszone (Strassen, Wege, Plätze) VZ

Landwirtschaftszonen (kant.RPG: Art. 22)

- Landwirtschaftszone 1. Priorität
- Landwirtschaftszone 2. Priorität / Weidwald

Schutzzonen

- Lkt / Lko: Bäche, Flüsse, Suonen, Seen (inkl. Ufer)

Zonen Spezialgesetzgebung / Übriges

- Lawinengefahr mittlere Gefährdung
- Zone ohne Nutzungszuordnung
- Lichtraumprofile Luftseilbahn

Zonenänderung

- Zonenänderung (4'211m²)
- Lichtraumprofil, Baulinie, Luftseilbahn (Indikativ)

Homologiert vom Staatsrat am 24. Juni 1998

Beschlossen an der Urversammlung am:
von GR zurückgestellt, kein UV-Entscheid

Der Präsident:



Bernhard Schwestermann

Die Schreiberin:

Gemeinde Fiesch**Zonenänderung W3 in WG3****RAUMPLANUNG + UMWELT**

Furkstrasse 3, Postfach 20, 3900 Brig

Format: 630 x 300 / Plan-Nr. 007621 1.4

Gez	Kontr	Datum
aw	az	20.10.2017

Lärmempfindlichkeitsstufen

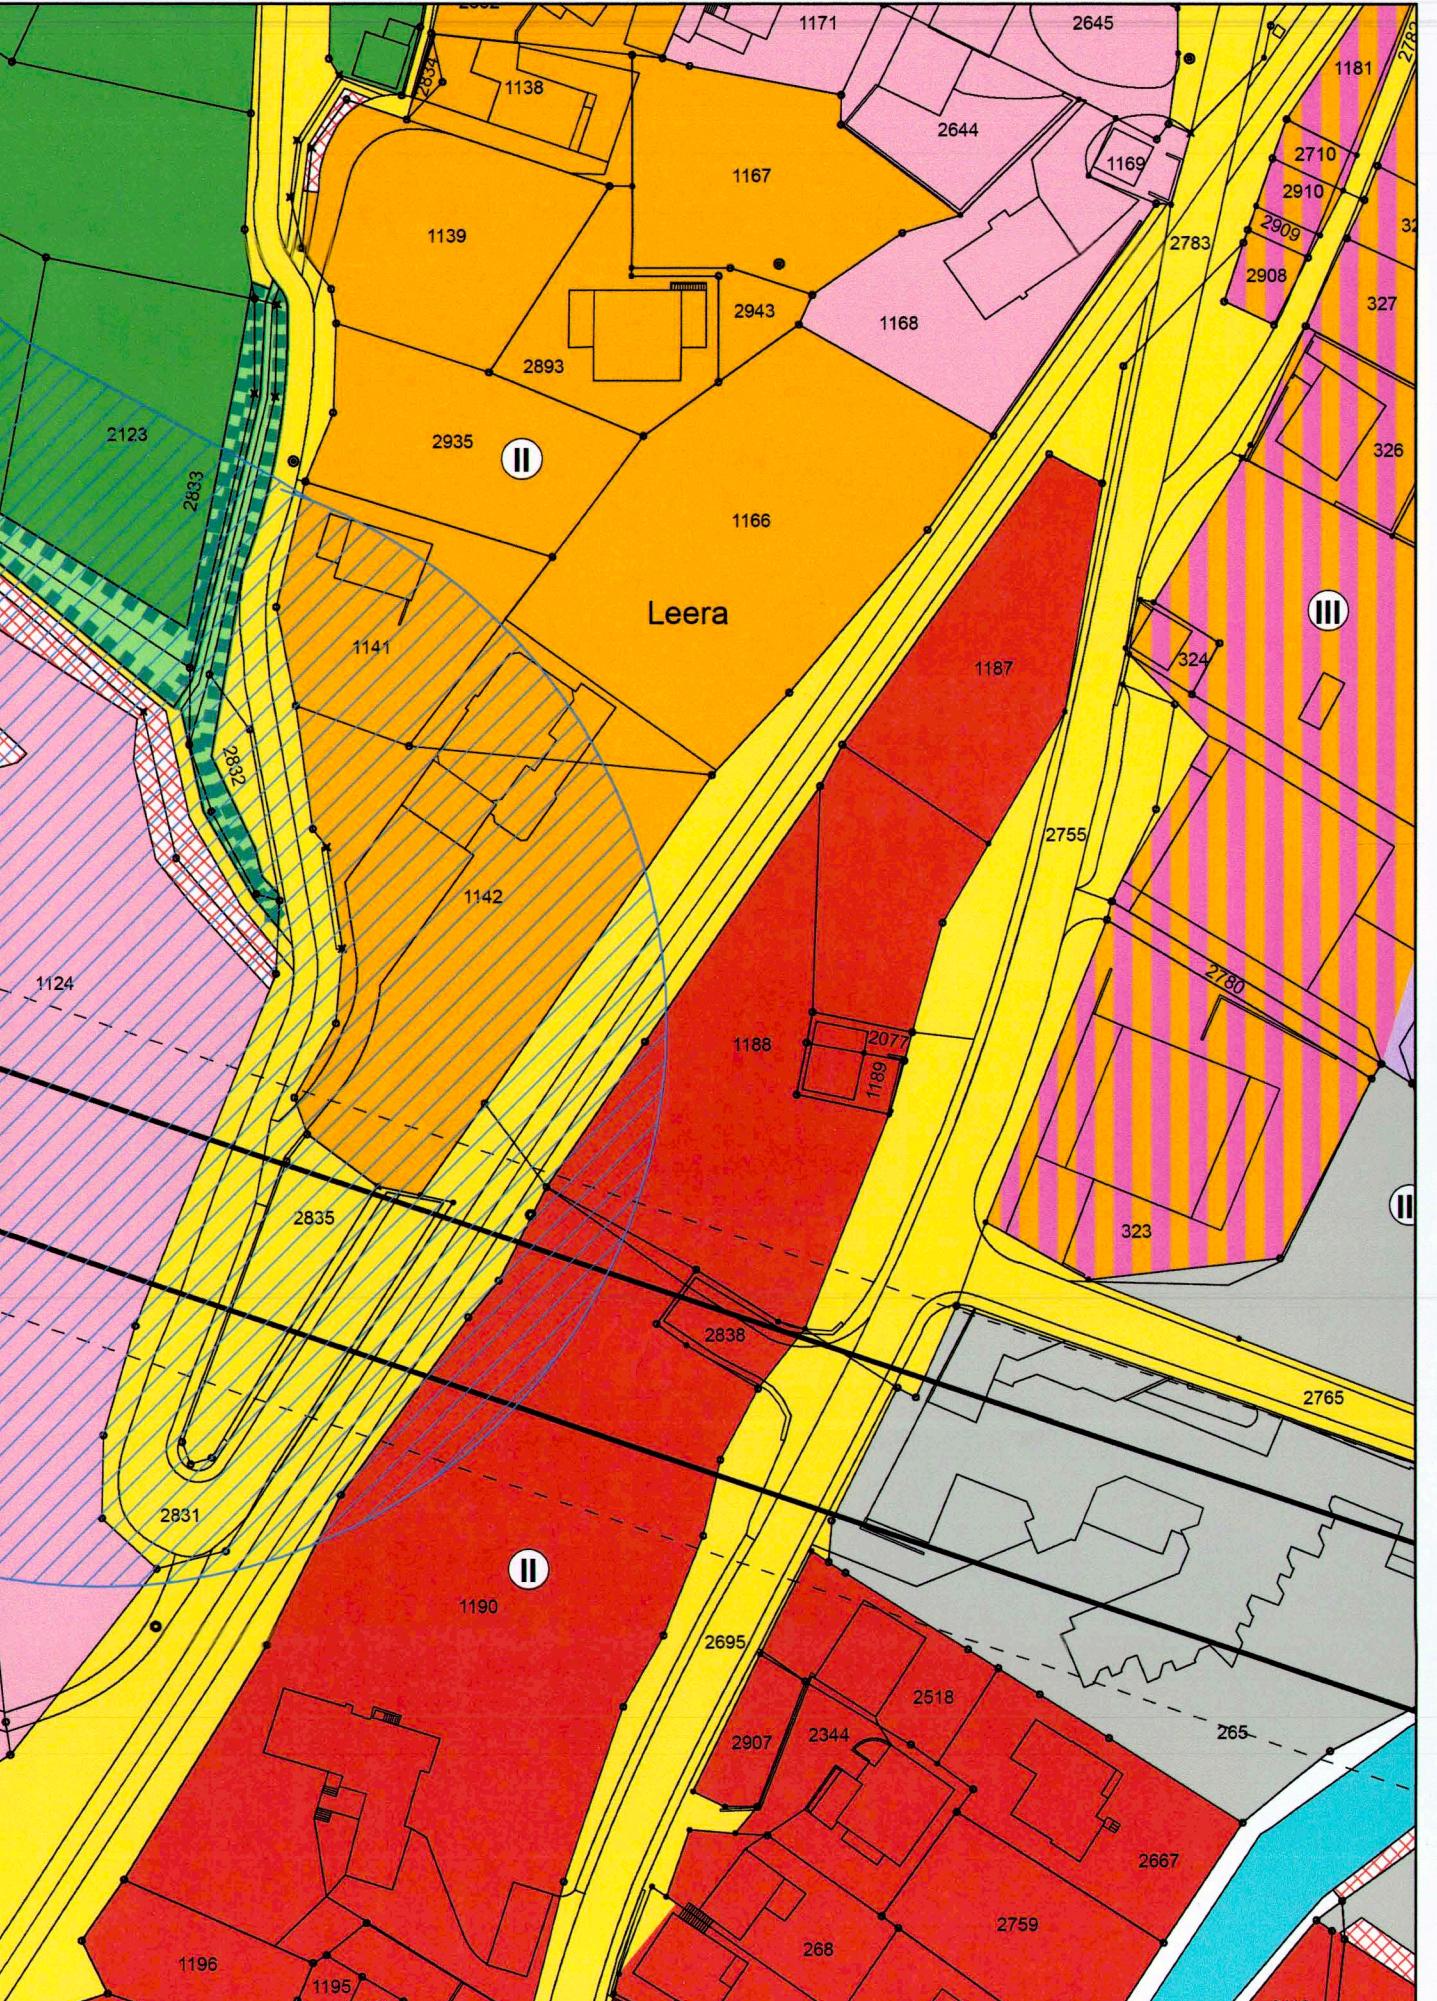
II

II

III

II

III

ZNP homologiert 06-1998**Zonenänderungen 05-2017**W3 -> WG3 (4211m²)