

**Bauzonen (Art. 15 RPG)**

- Dorfzone D
- Wohn- und Geschäftszone WG4
- Wohn- und Gewerbezone WG3
- Industrie- und Gewerbezone

**Weitere Zonen (Art. 18 RPG)**

- Öffentliche Bauten und Anlagen öBA
- Zone für Sport und Erholung
- Verkehrszone (Strassen, Wege, Plätze) VZ

**Schutzzonen (Art. 17 RPG)**

- Lkt / Lko: Bäche, Flüsse, Suonen, Seen (inkl. Ufer)

**Zonen Spezialgesetzgebung / Übriges**

- Wald
- Zone ohne Nutzungszuordnung
- Natur- und Wildpark
- Lichtraumprofile Luftseilbahn

**Zonenänderung**

- Zonenänderung (2'813m<sup>2</sup>)

Homologiert vom Staatsrat am 24. Juni 1998

Beschlossen an der Urversammlung am 25.09.2017




Der Präsident:  
  
 Bernhard Schwestermand

Die Schreiberin:  
  
 Franziska Wenger

**Gemeinde Fiesch****Zonenänderung**

öBA in WG3

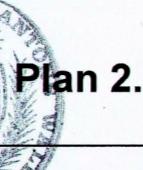

Plan 2.3

1:1'000

□ RAUMLANUNG  
+UMWELT

Furkastrasse 3, Postfach 20, 3900 Brig

Format: 630 x 300 / Plan-Nr. 007621 2.3		
Gez	Kontr	Datum
aw	az	20.10.2017

**Lärmempfindlichkeitsstufen**


II

II

III

III

III

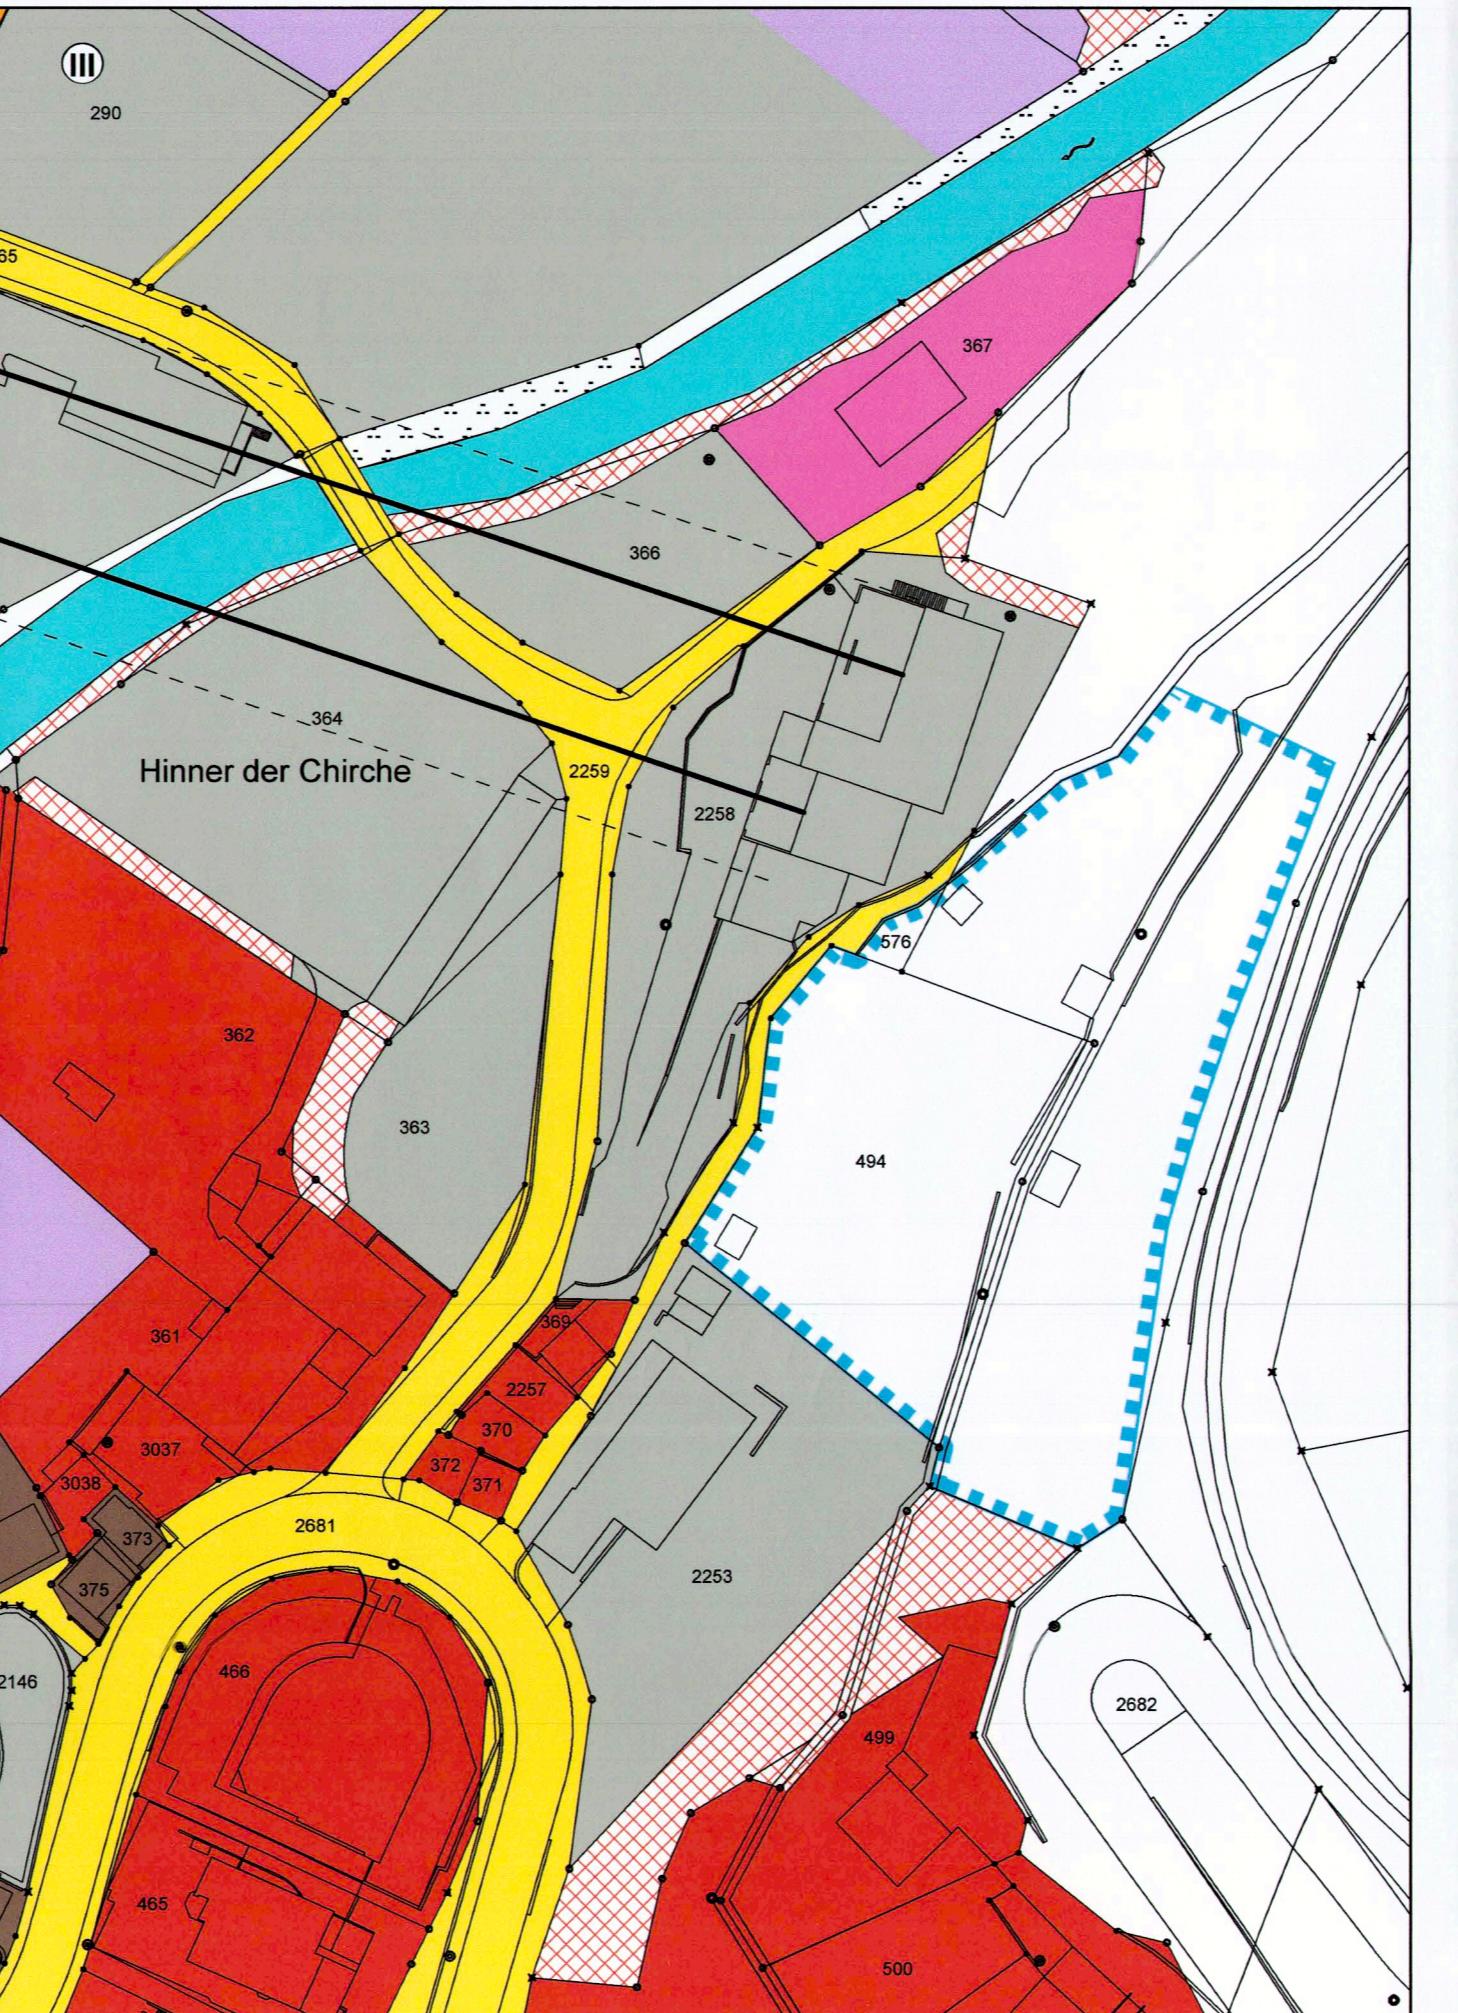**ZNP homologiert 06-1998****Zonenänderungen 08-2017**öBA -> Wohn- und Gewerbezone (2813m<sup>2</sup>)