


Anhang 1: Projektperimeter

1:10'000

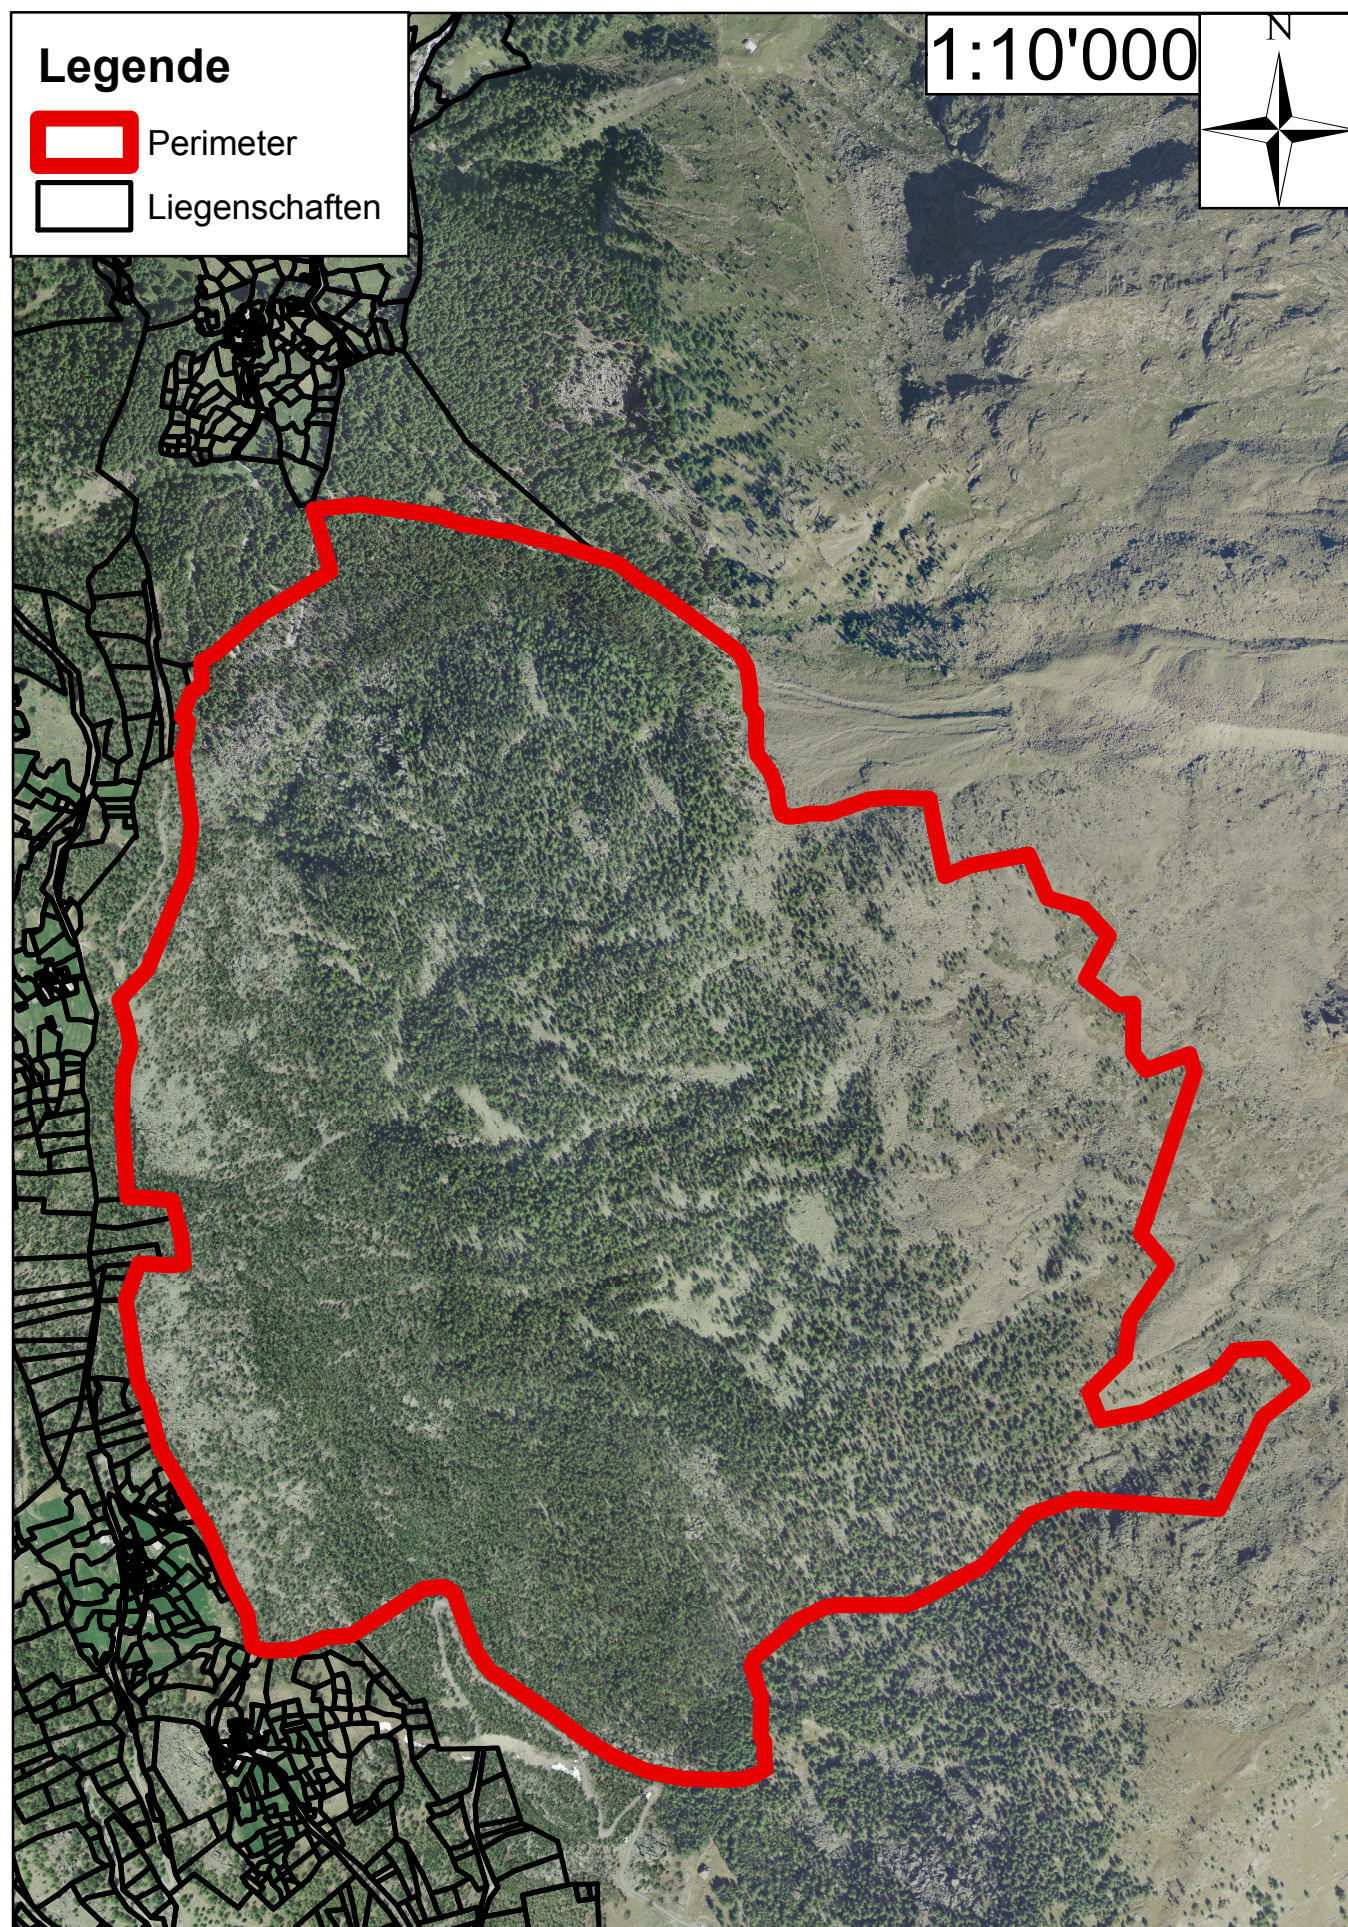

Datum: 20.03.2018



Anhang 2.1: Gemeindegrenze Saas-Balen

1:5'000

Legende

-  Perimeter
-  AV-Liegenschaften
-  Gemeindefläche Saas-Balen

1:5'000

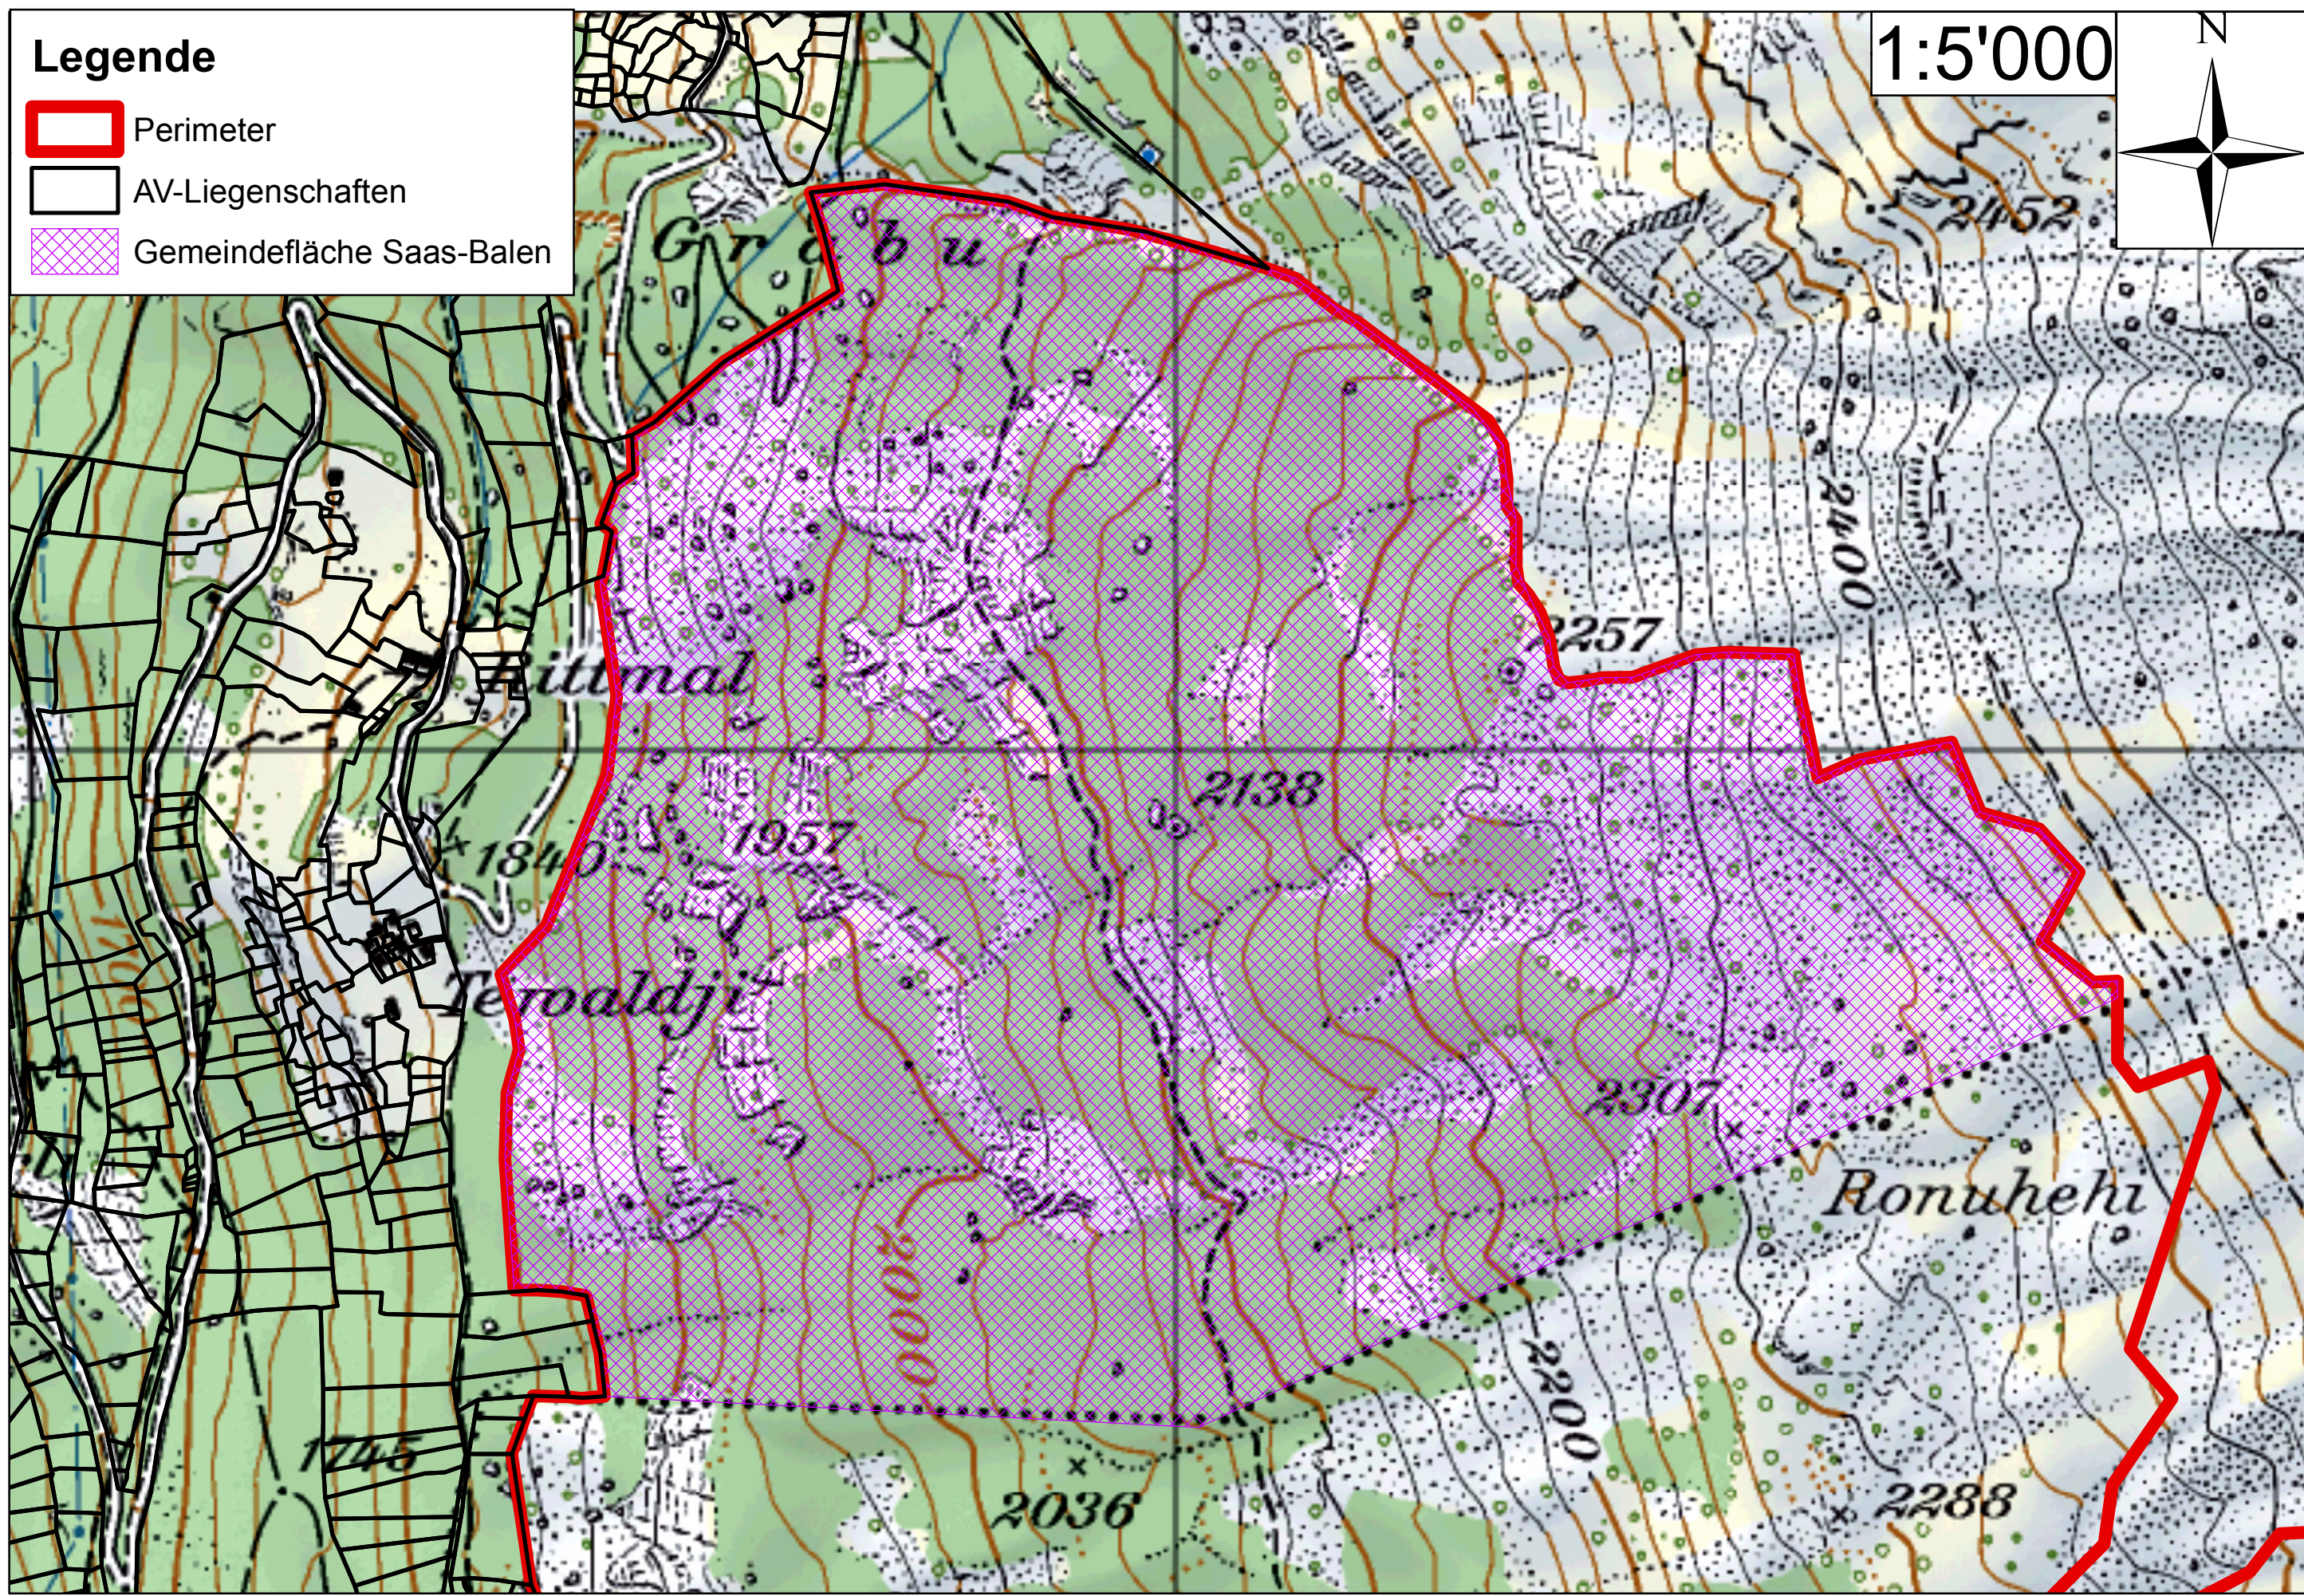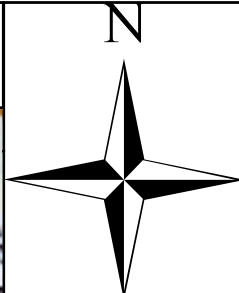

Anhang 2.2: Gemeindegrenze Saas-Grund

1:5'000

Legende

-  Perimeter
-  AV-Liegenschaften
-  Gemeindefläche Saas-Grund

1:5'000

