

GEMEINDE SAAS GRUND


Plan: 15

1:500



Erstellt am 5.7.2010
Nachgeführt: 14.06.2010
Auszug gemäss Art. 7 VbV
Quelle/Veränderung: AVS/DMS

Plan Erhaltungszone Trift

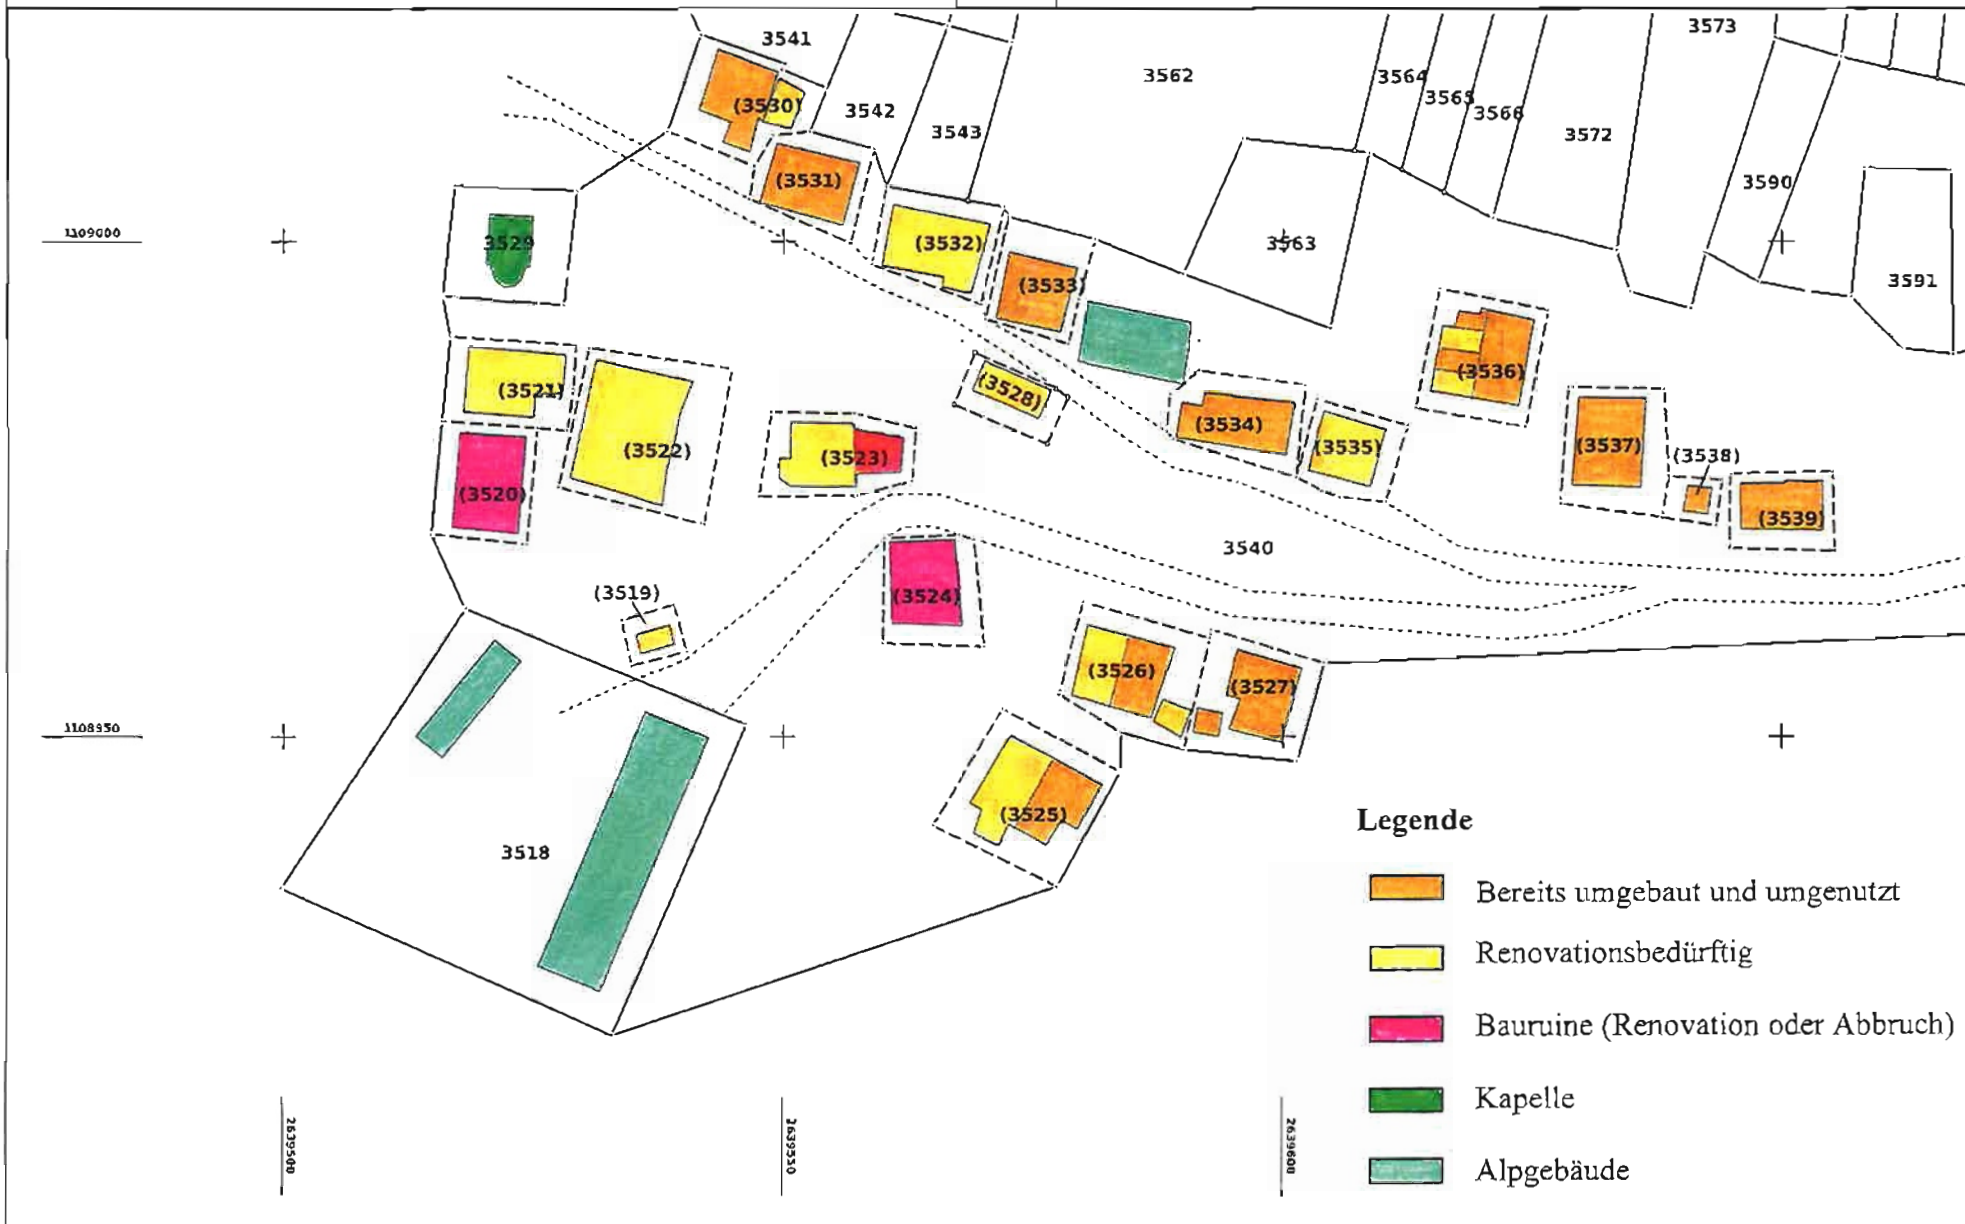

Legende

- Bereits umgebaut und umgenutzt
- Renovationsbedürftig
- Bauruine (Renovation oder Abbruch)
- Kapelle
- Alpgebäude