

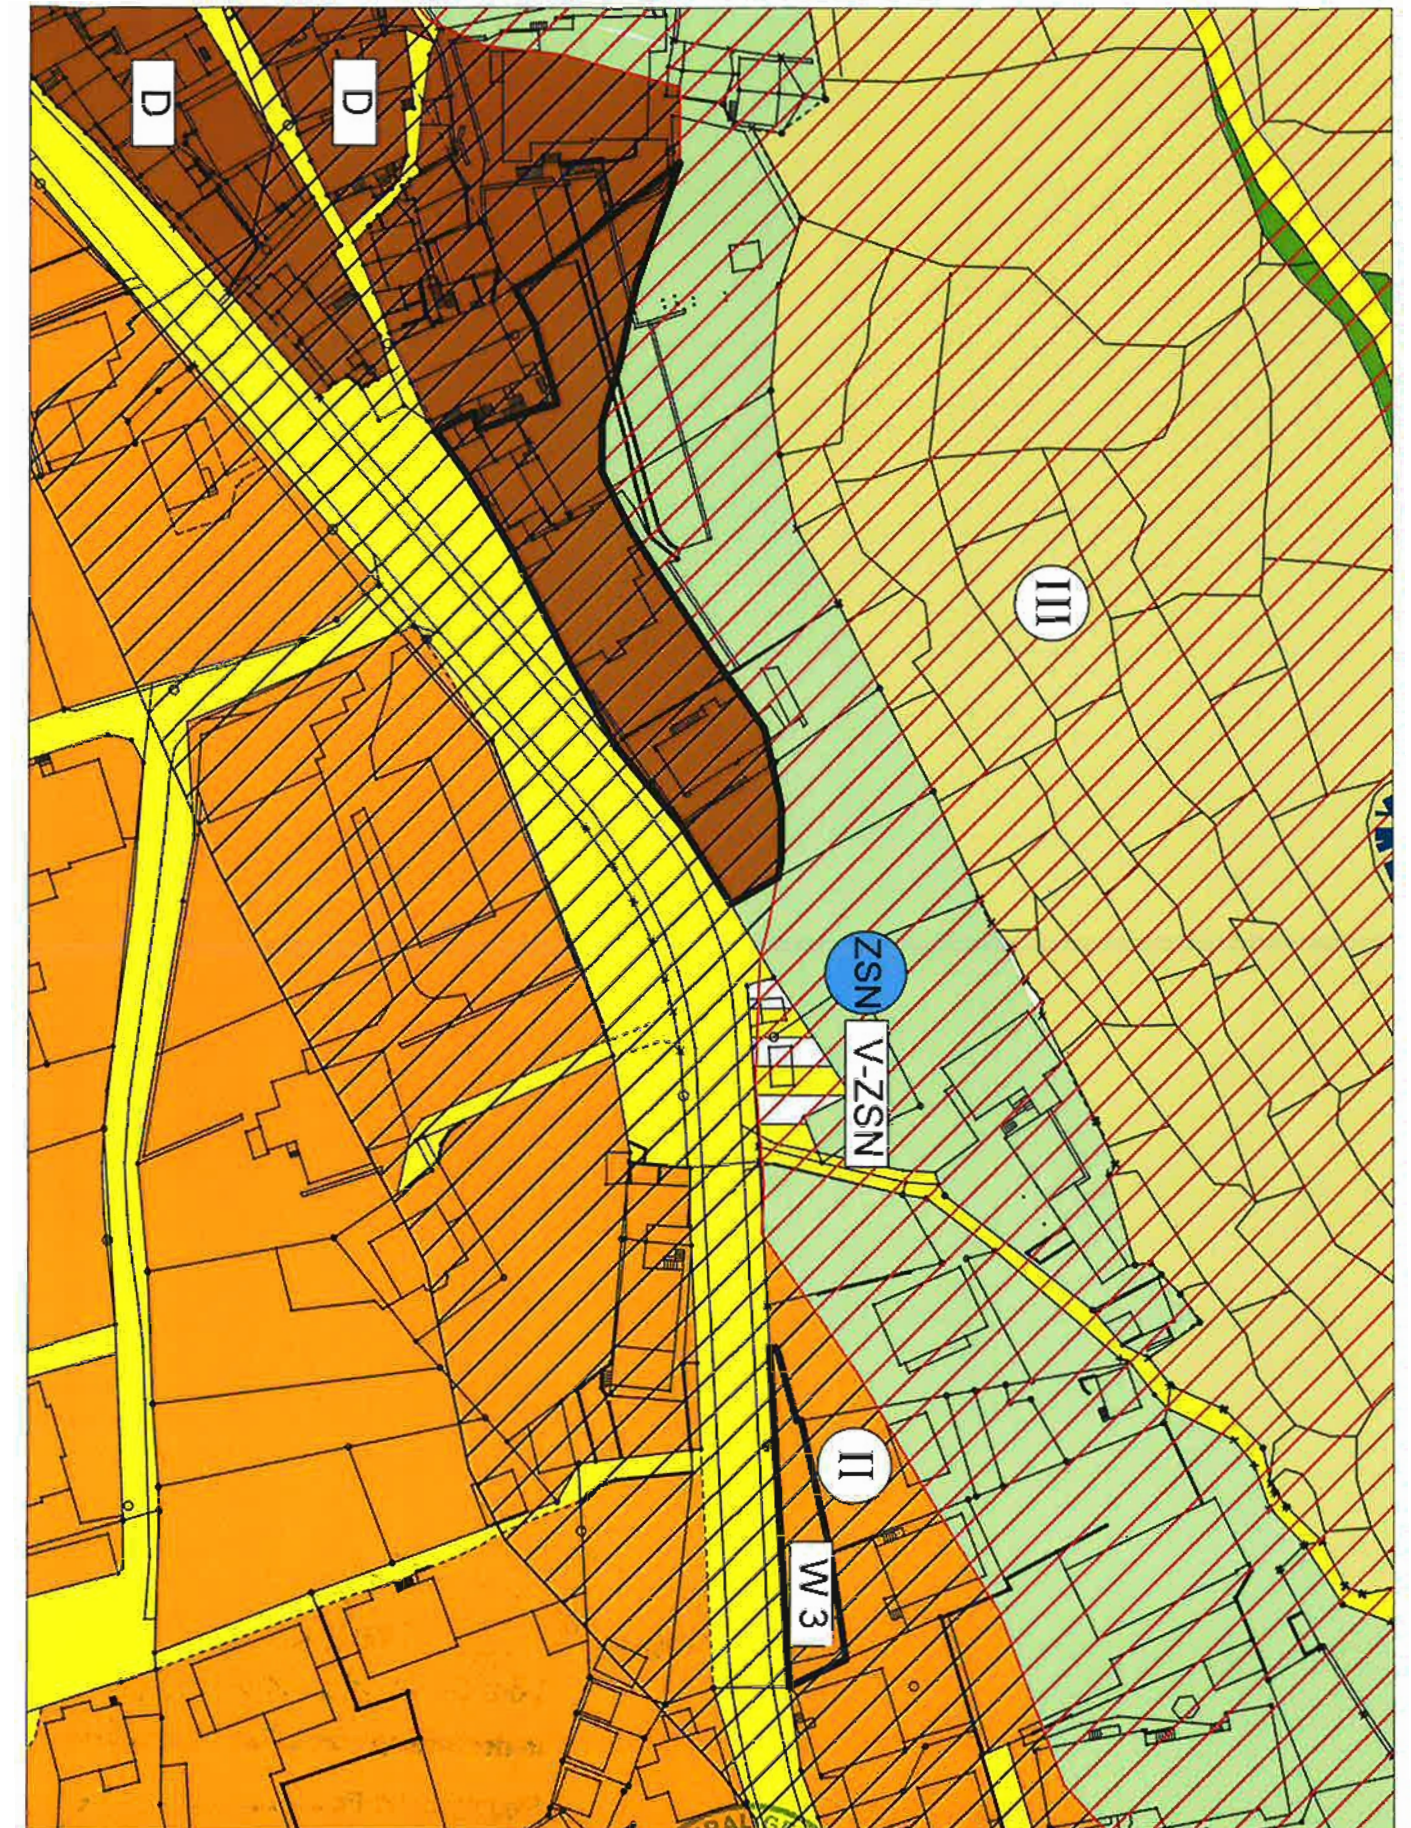


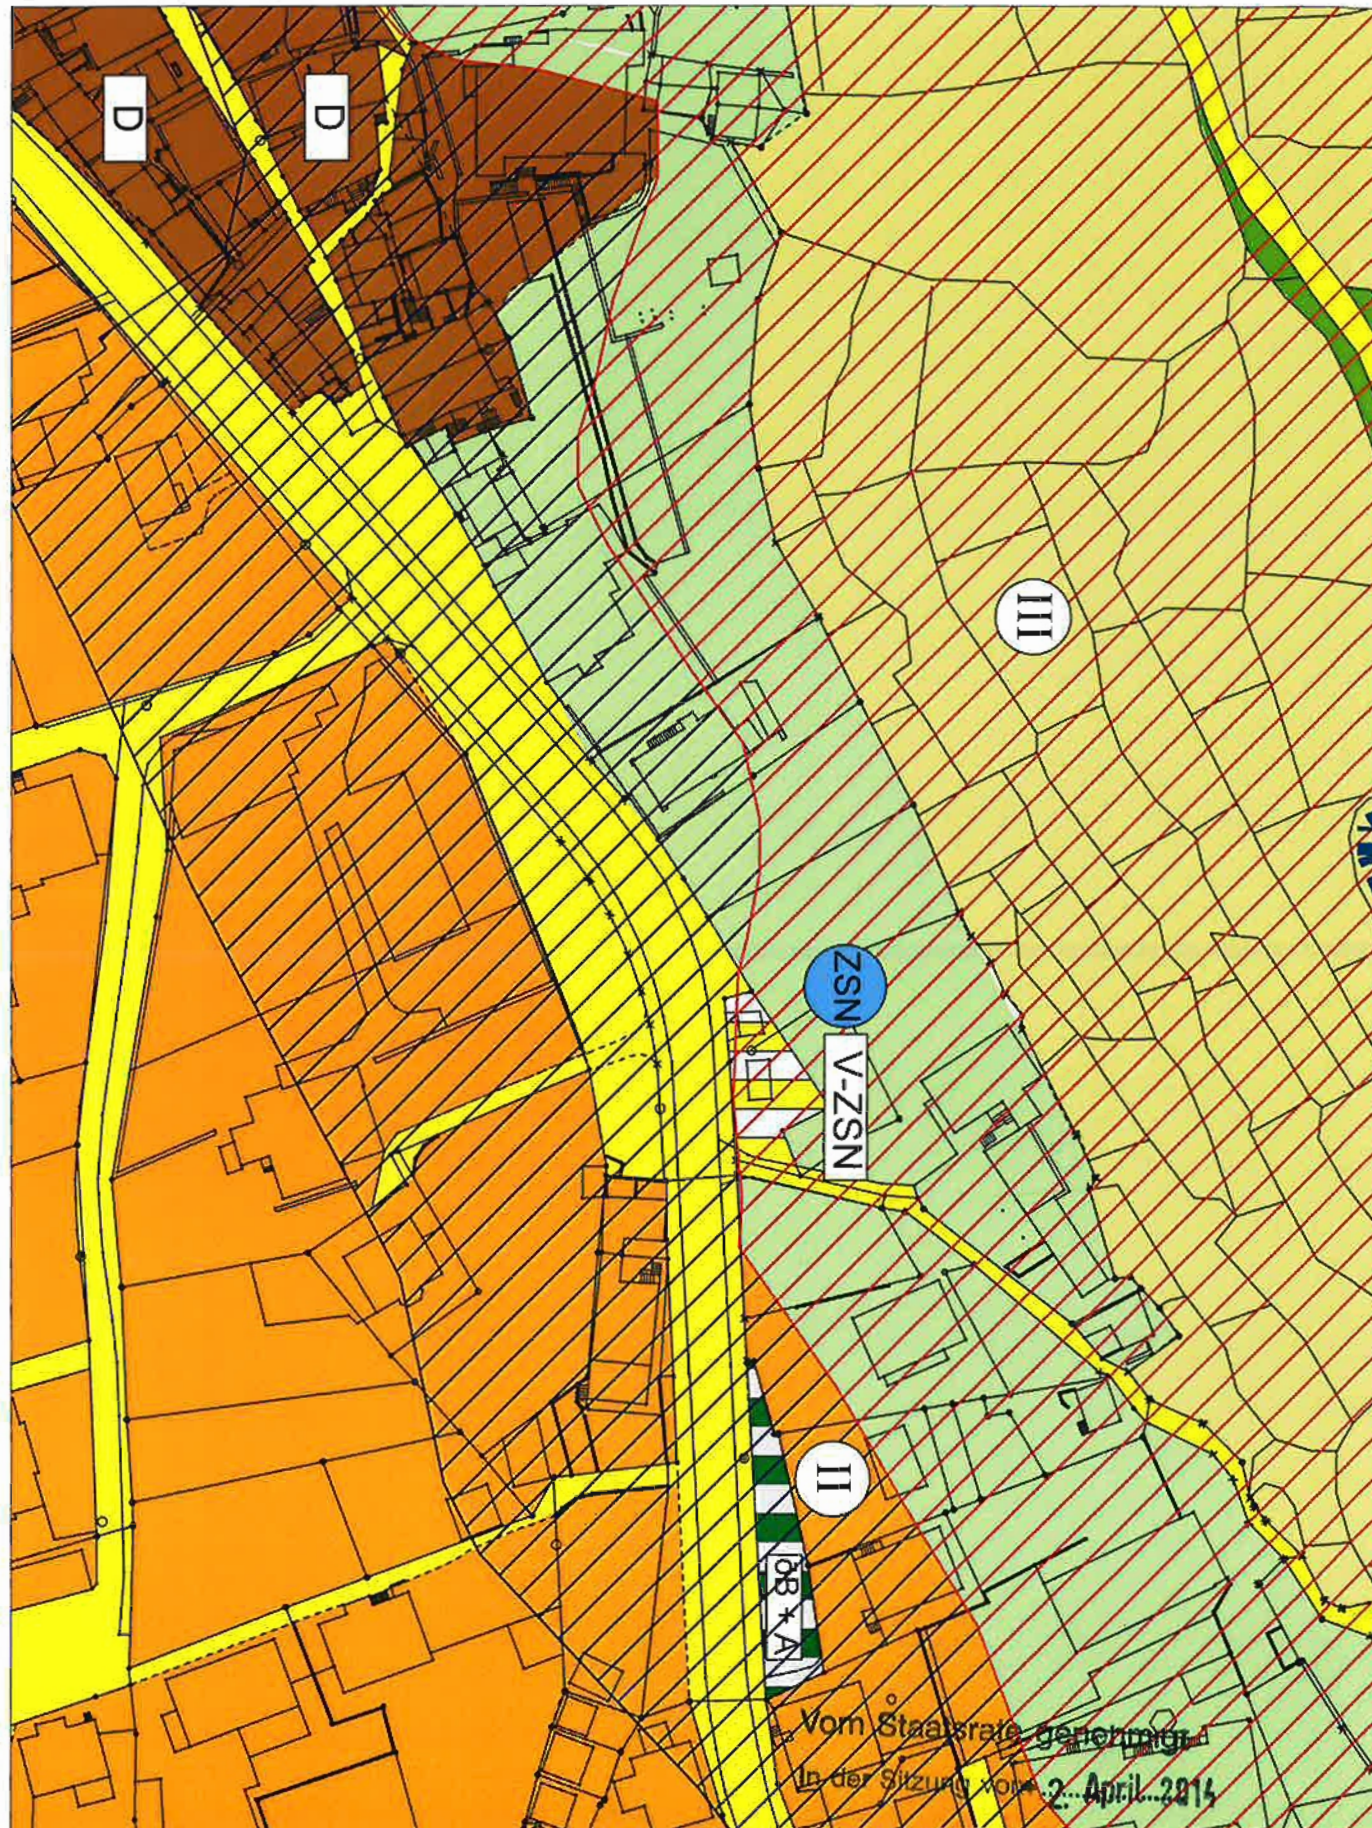

Beilage 4: Zonennutzungsplan homologiert am 30. März 2011

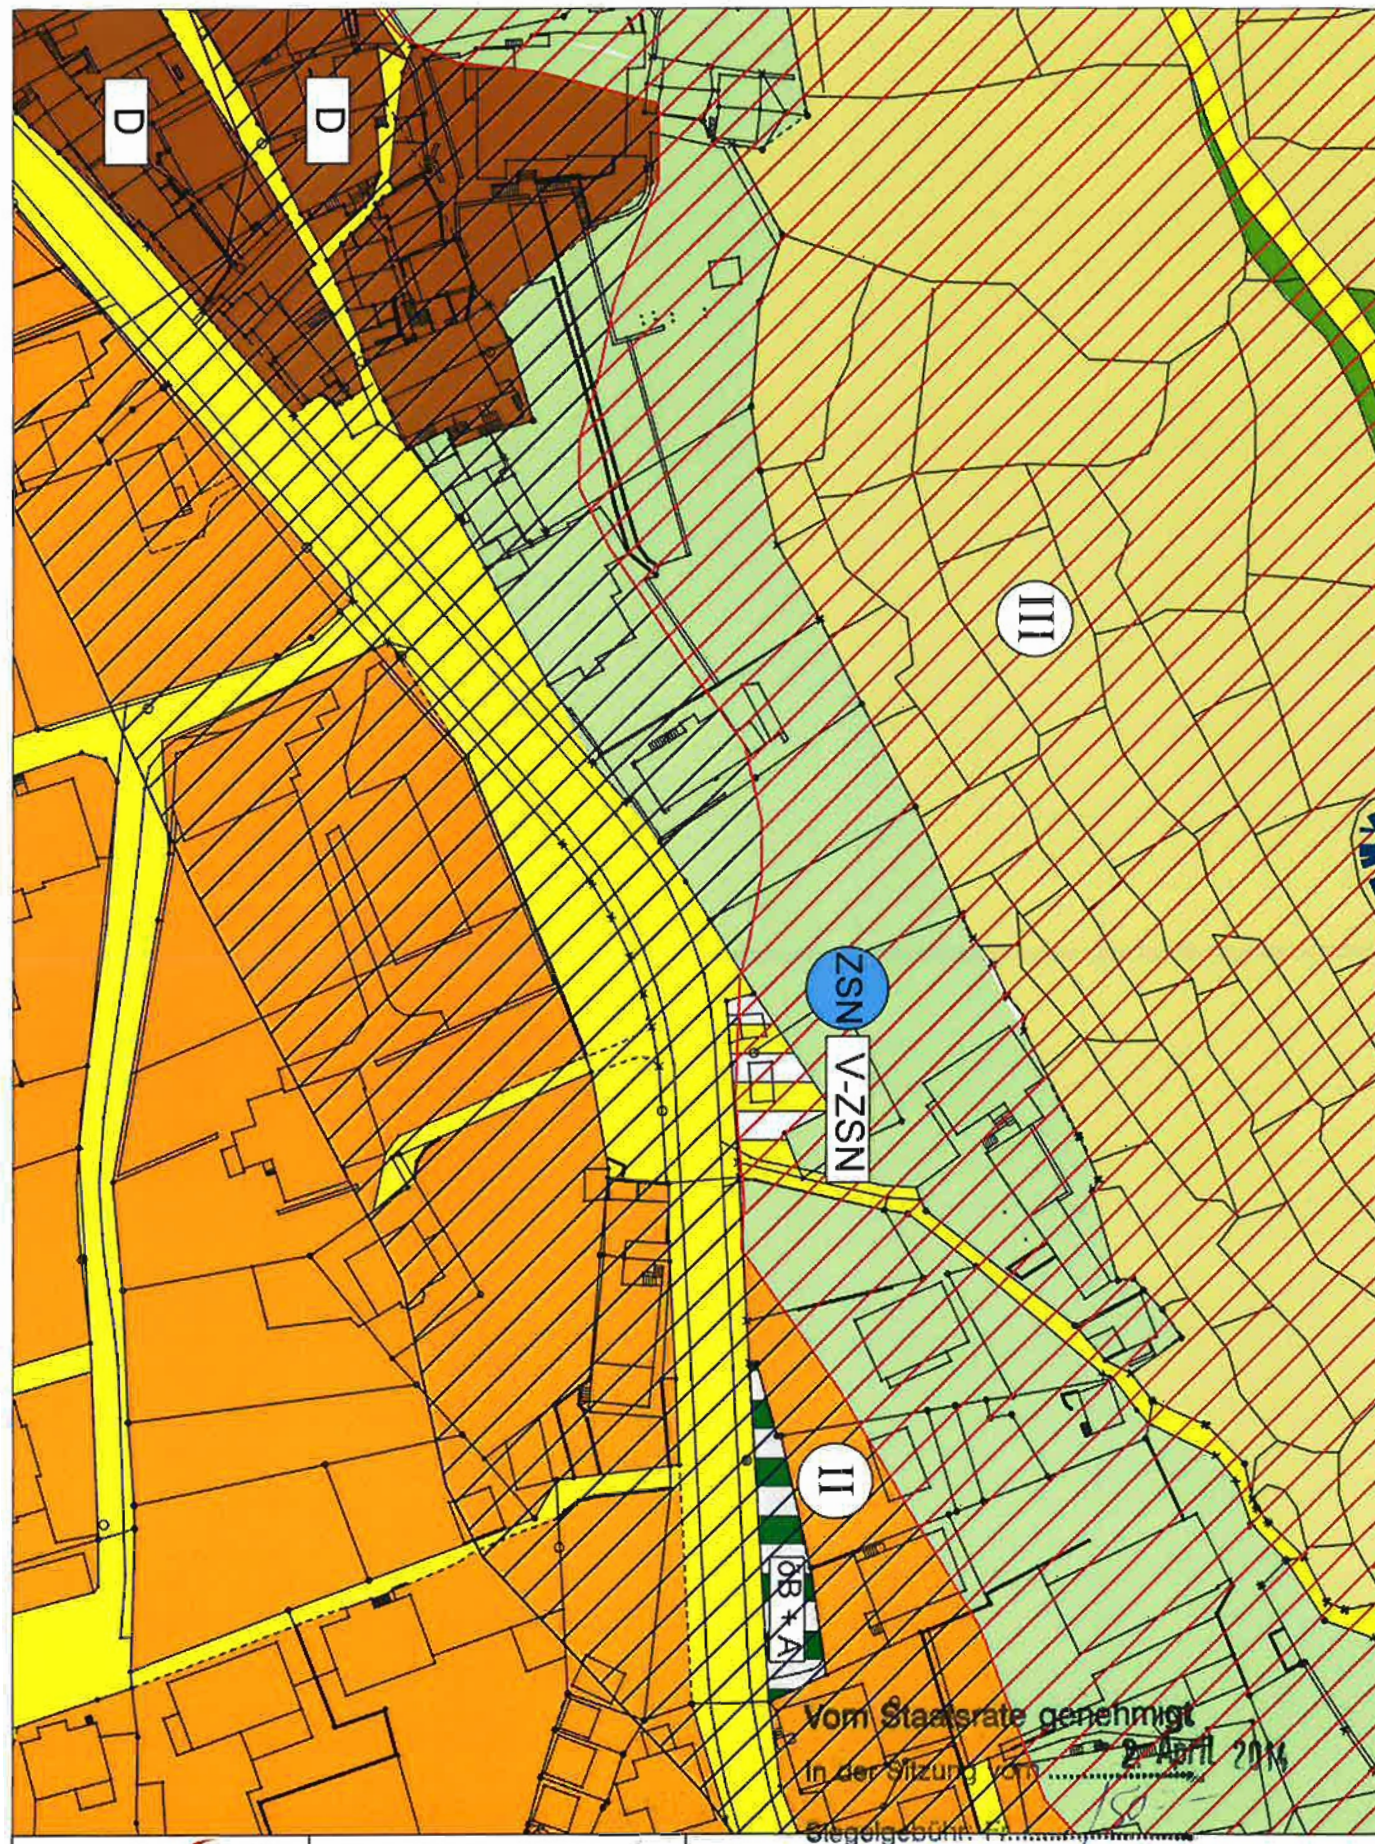


PLAN A+
RAUM- & SPORTPLANUNG

Claudio Andenmatten
Sebastiansplatz 1 - 3900 Brig
Tel. 027 924 34 76
www.plan-andenmatten.ch
info@plan-andenmatten.ch

Bestätigt:
Der Staatskanzler:

Vom Staatsrate genehmigt
In der Sitzung vom 2. April 2011
Stiegelgebäude

Zonennutzungsplan - Umzonung Haus Monte Moro + Pfarreiboden

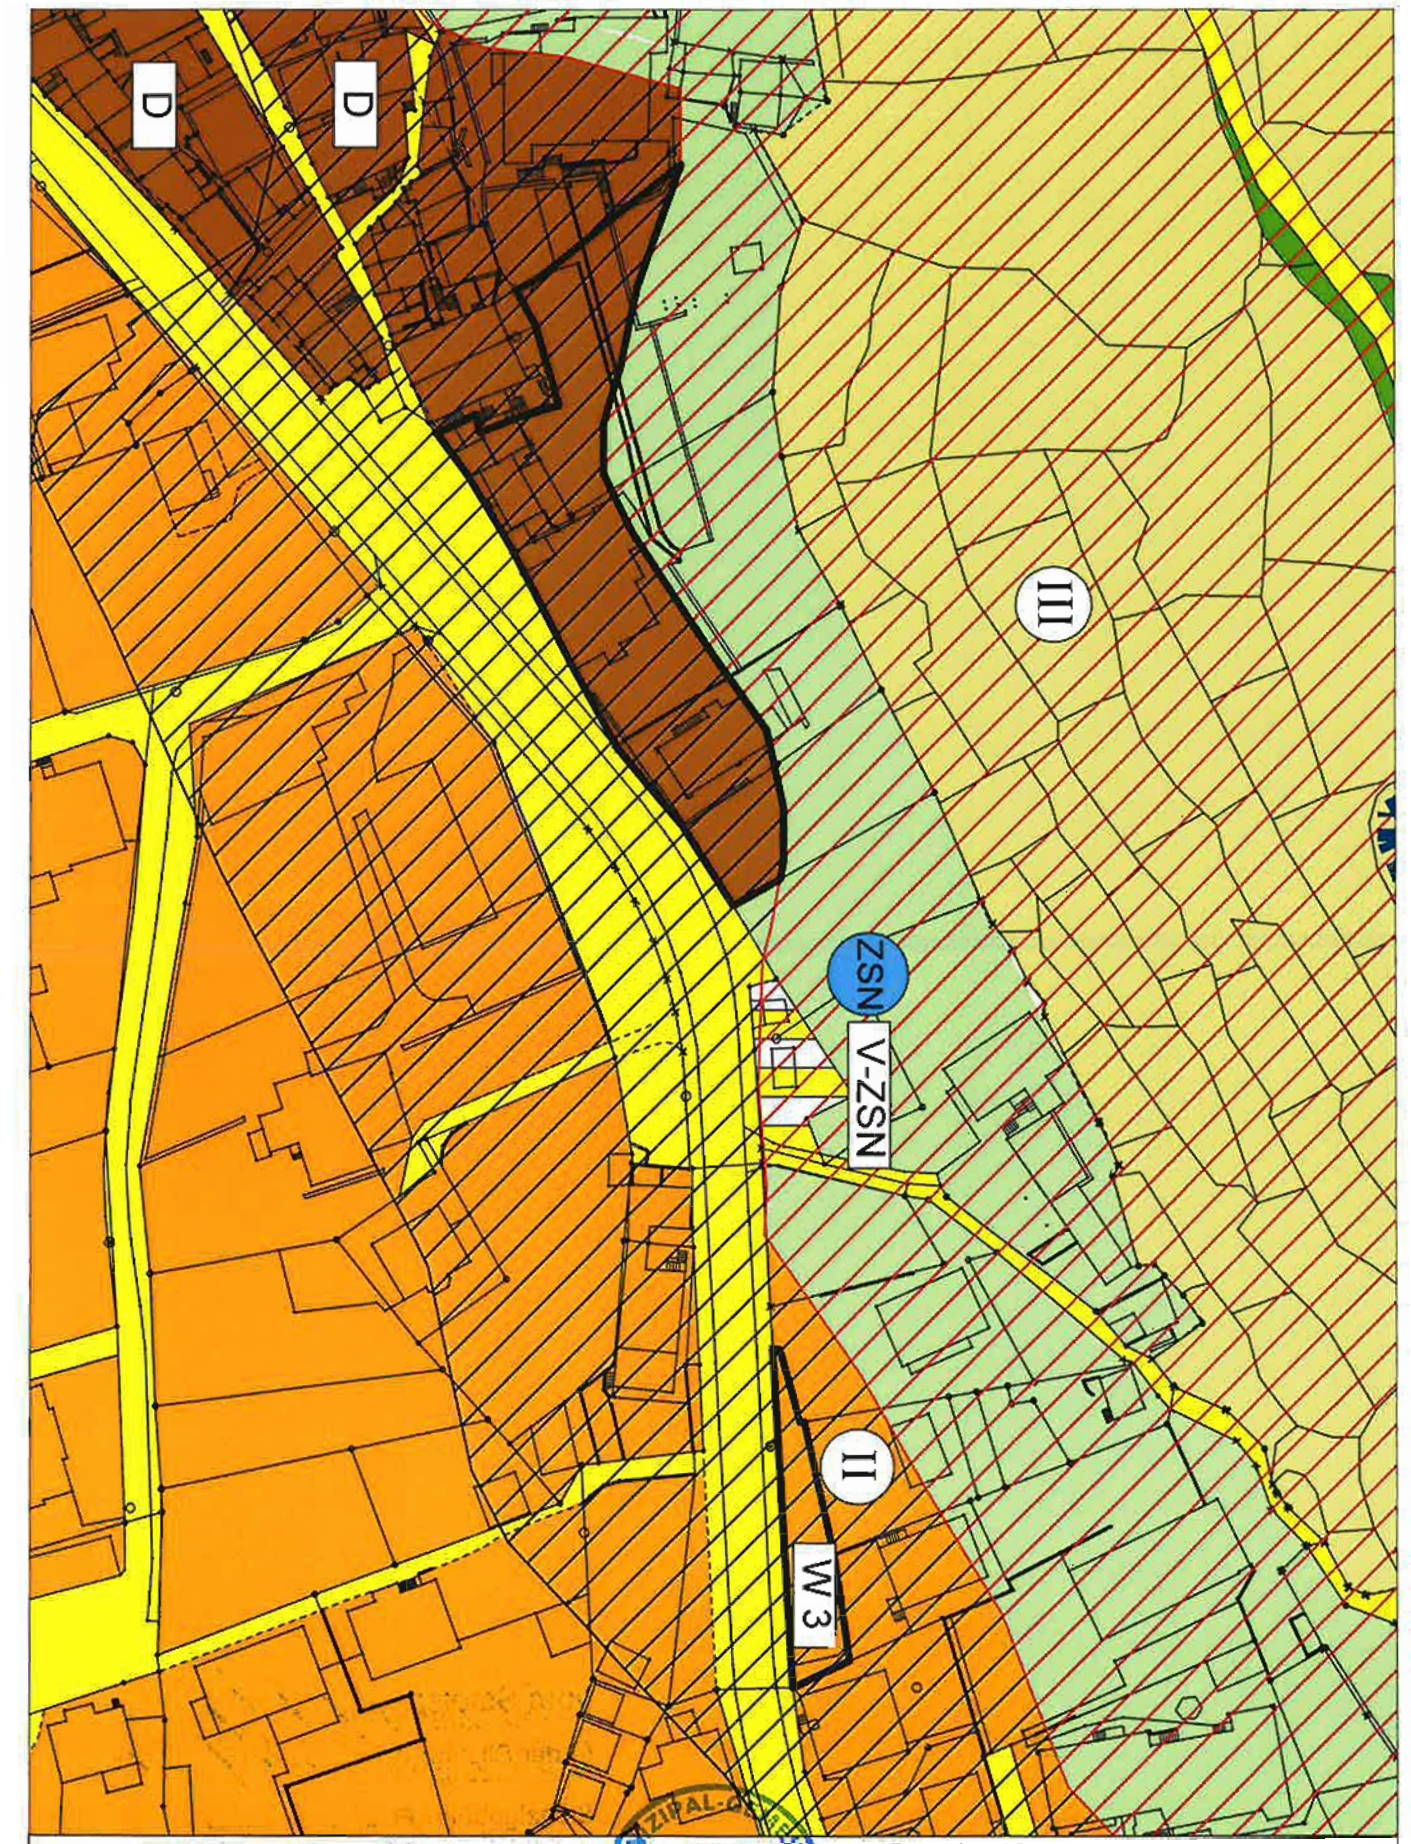

Angenommen von der Urversammlung am 27. Juni 2012

Der Präsident
Bruno Ruppen

Der Schreiber
Sandro Kalbermatten