


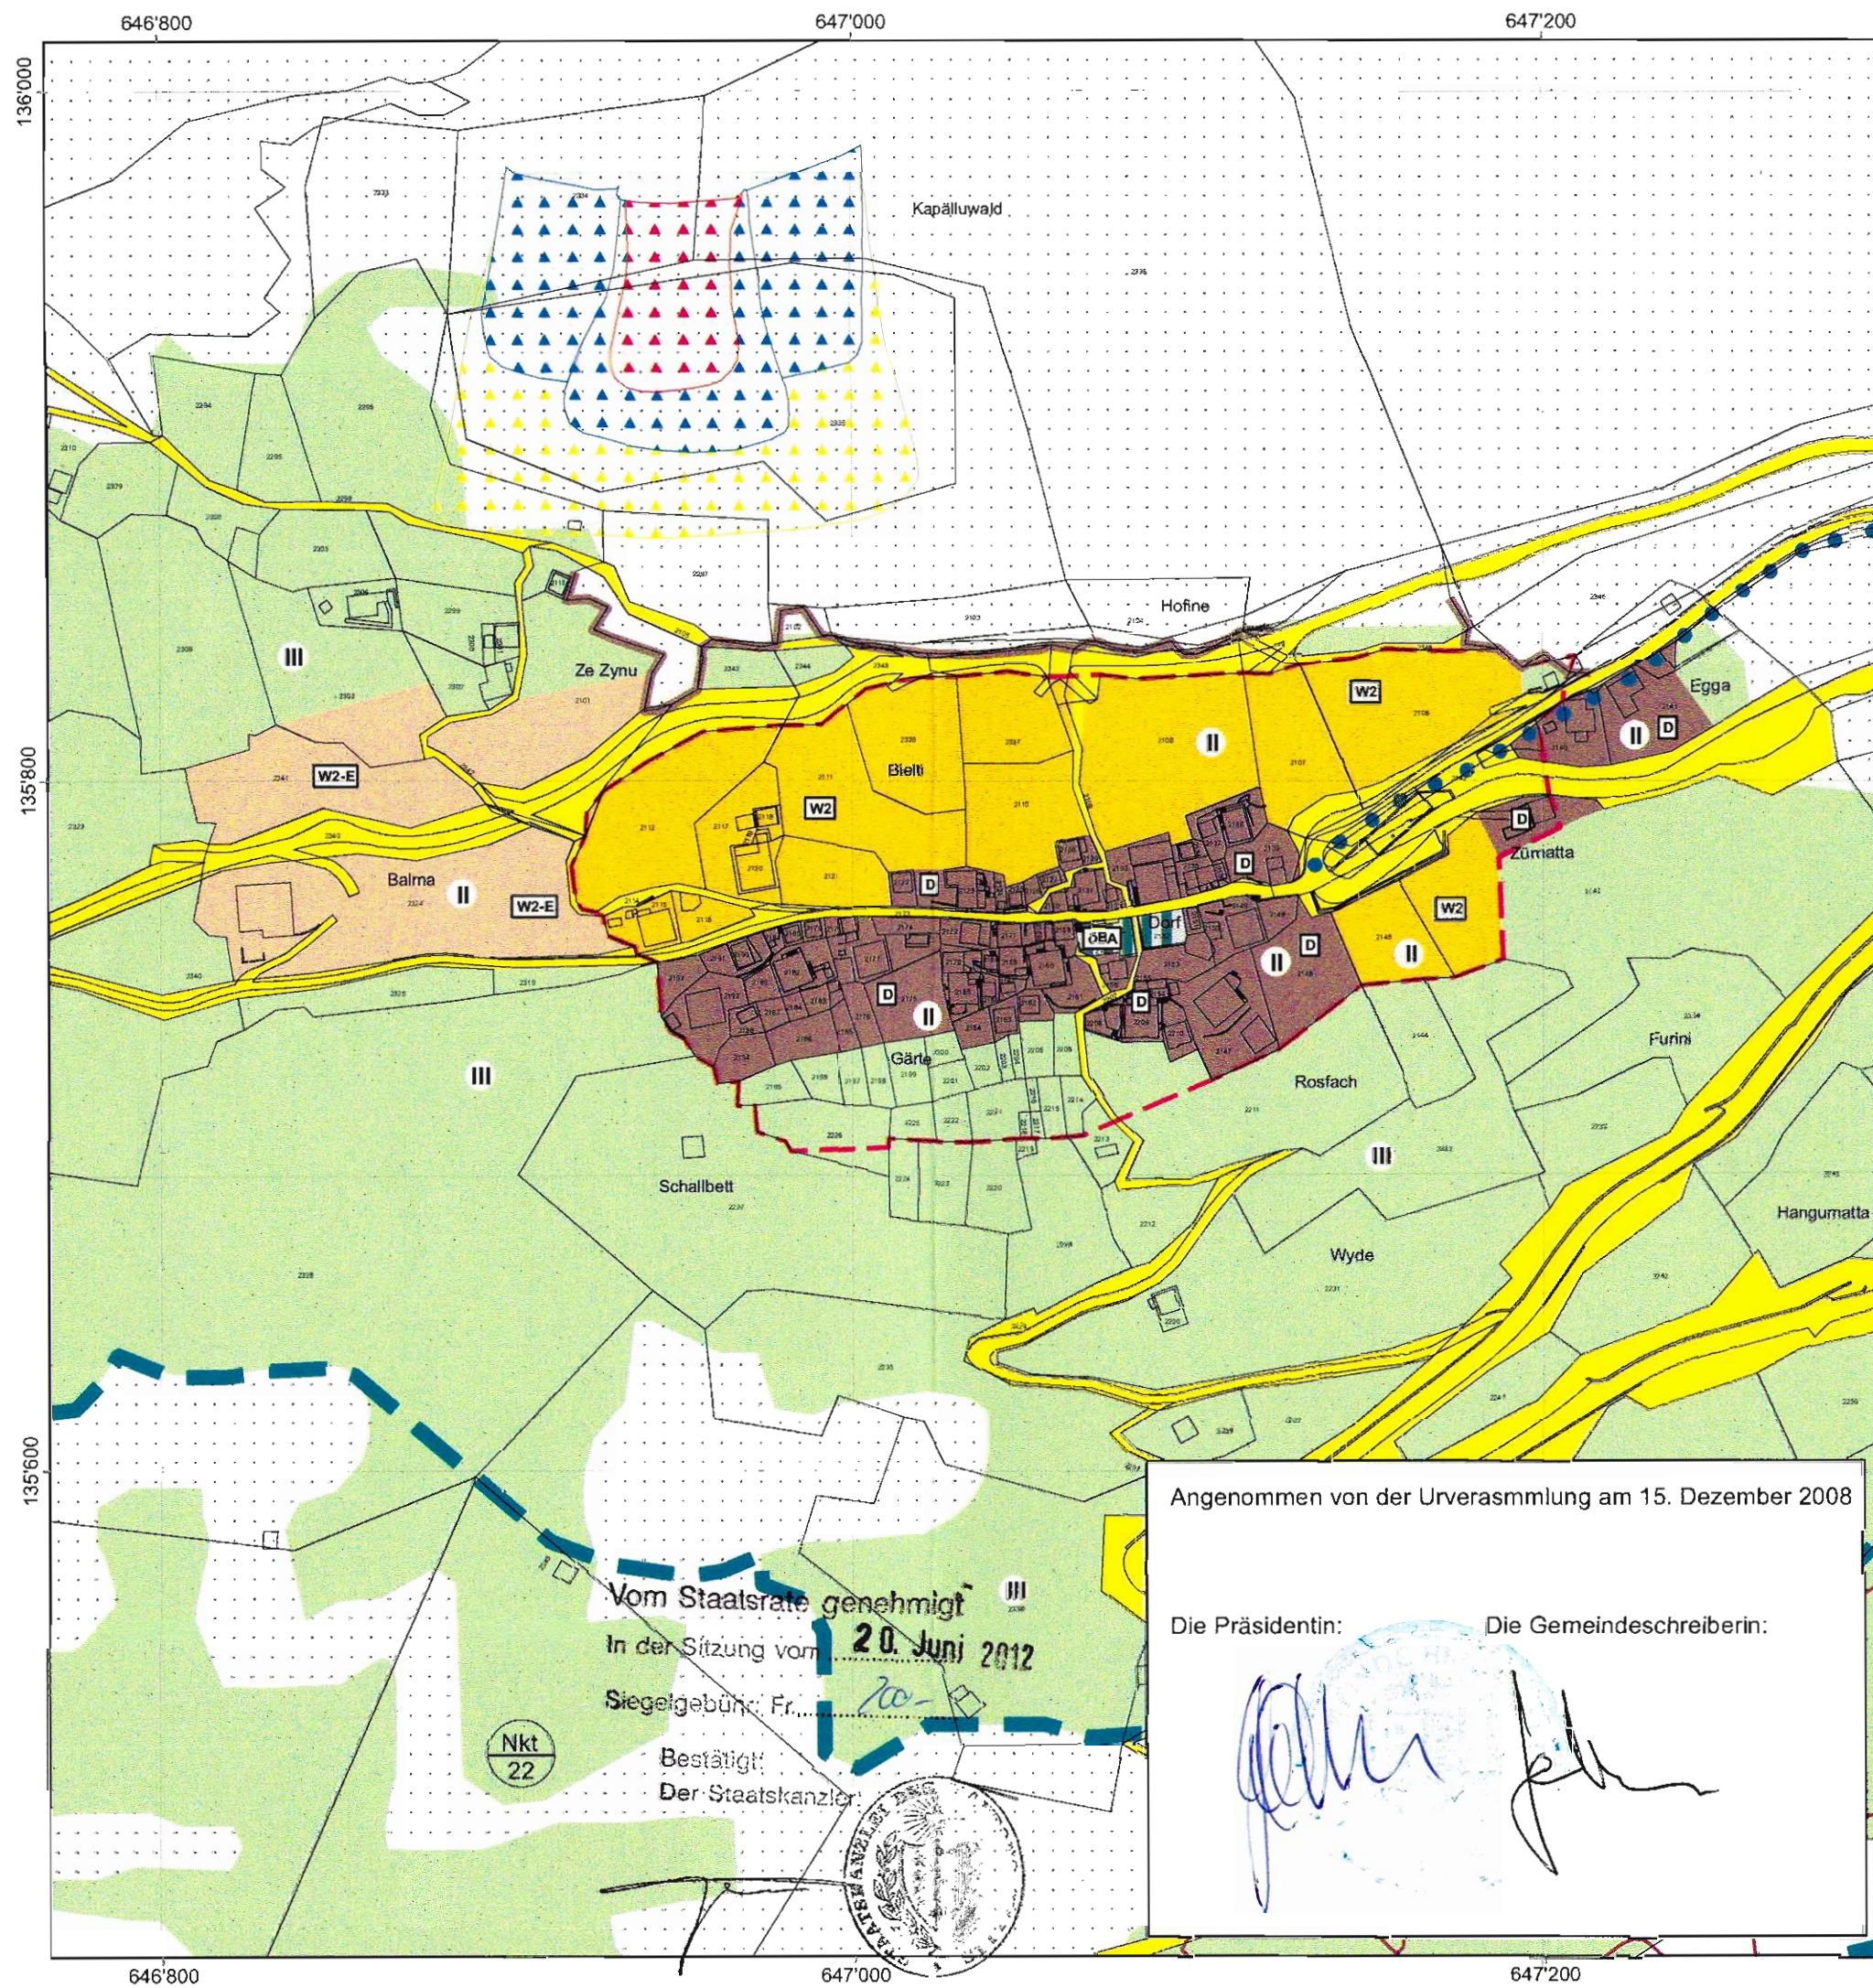

304

Gemeinde Riederalp

1 : 2'000

Zonennutzungsplan Goppisberg Dorf

Bauzone (kant. RPG: Art. 21)

Dorfzone

Wohnzone W2

Wohnzone W2 2. Erschliessungsetappe

öffentliche Bauten und Anlagen ÖB+A

Verkehr / Zone für Verkehrsanlagen

Lärmempfindlichkeitsstufen

II

II

II

III

III

Landwirtschaftszonen (kant. RPG: Art. 22)

Landwirtschaftszone 2. Priorität

Natur- und Landschaftsschutzzonen (kant. RPG: Art. 23)

Nkt: Naturschutzzone von kantonaler Bedeutung

Trockenwiesen und -weiden von nationaler Bedeutung

Archäologische Schutzzone

Übriges

Wald (hinweisender Charakter gemäss Luftbildauswertung)

Wald (gemäss homologiertem Waldkataster)

Steinschlag erhebliche Gefährdung

Steinschlag mittlere Gefährdung

Steinschlag geringe Gefährdung

Schlittelbahn

Gemeindegrenze

Homologation

2c

Michlig + Partner - Raumplaner/Umweltfachleute  
Furkastrasse 3, 3904 Naters  
www.michlig-partner.ch

Druckdatum: 05.09.2011  
Datei: ZNP\_Goppisberg\_Dorf.mxd  
Gez: 18.10.04, DS Kontr: DM  
Rev: 12.10.07, AS Kontr: DM  
Rev: 30.08.11, AB Kontr: BO