


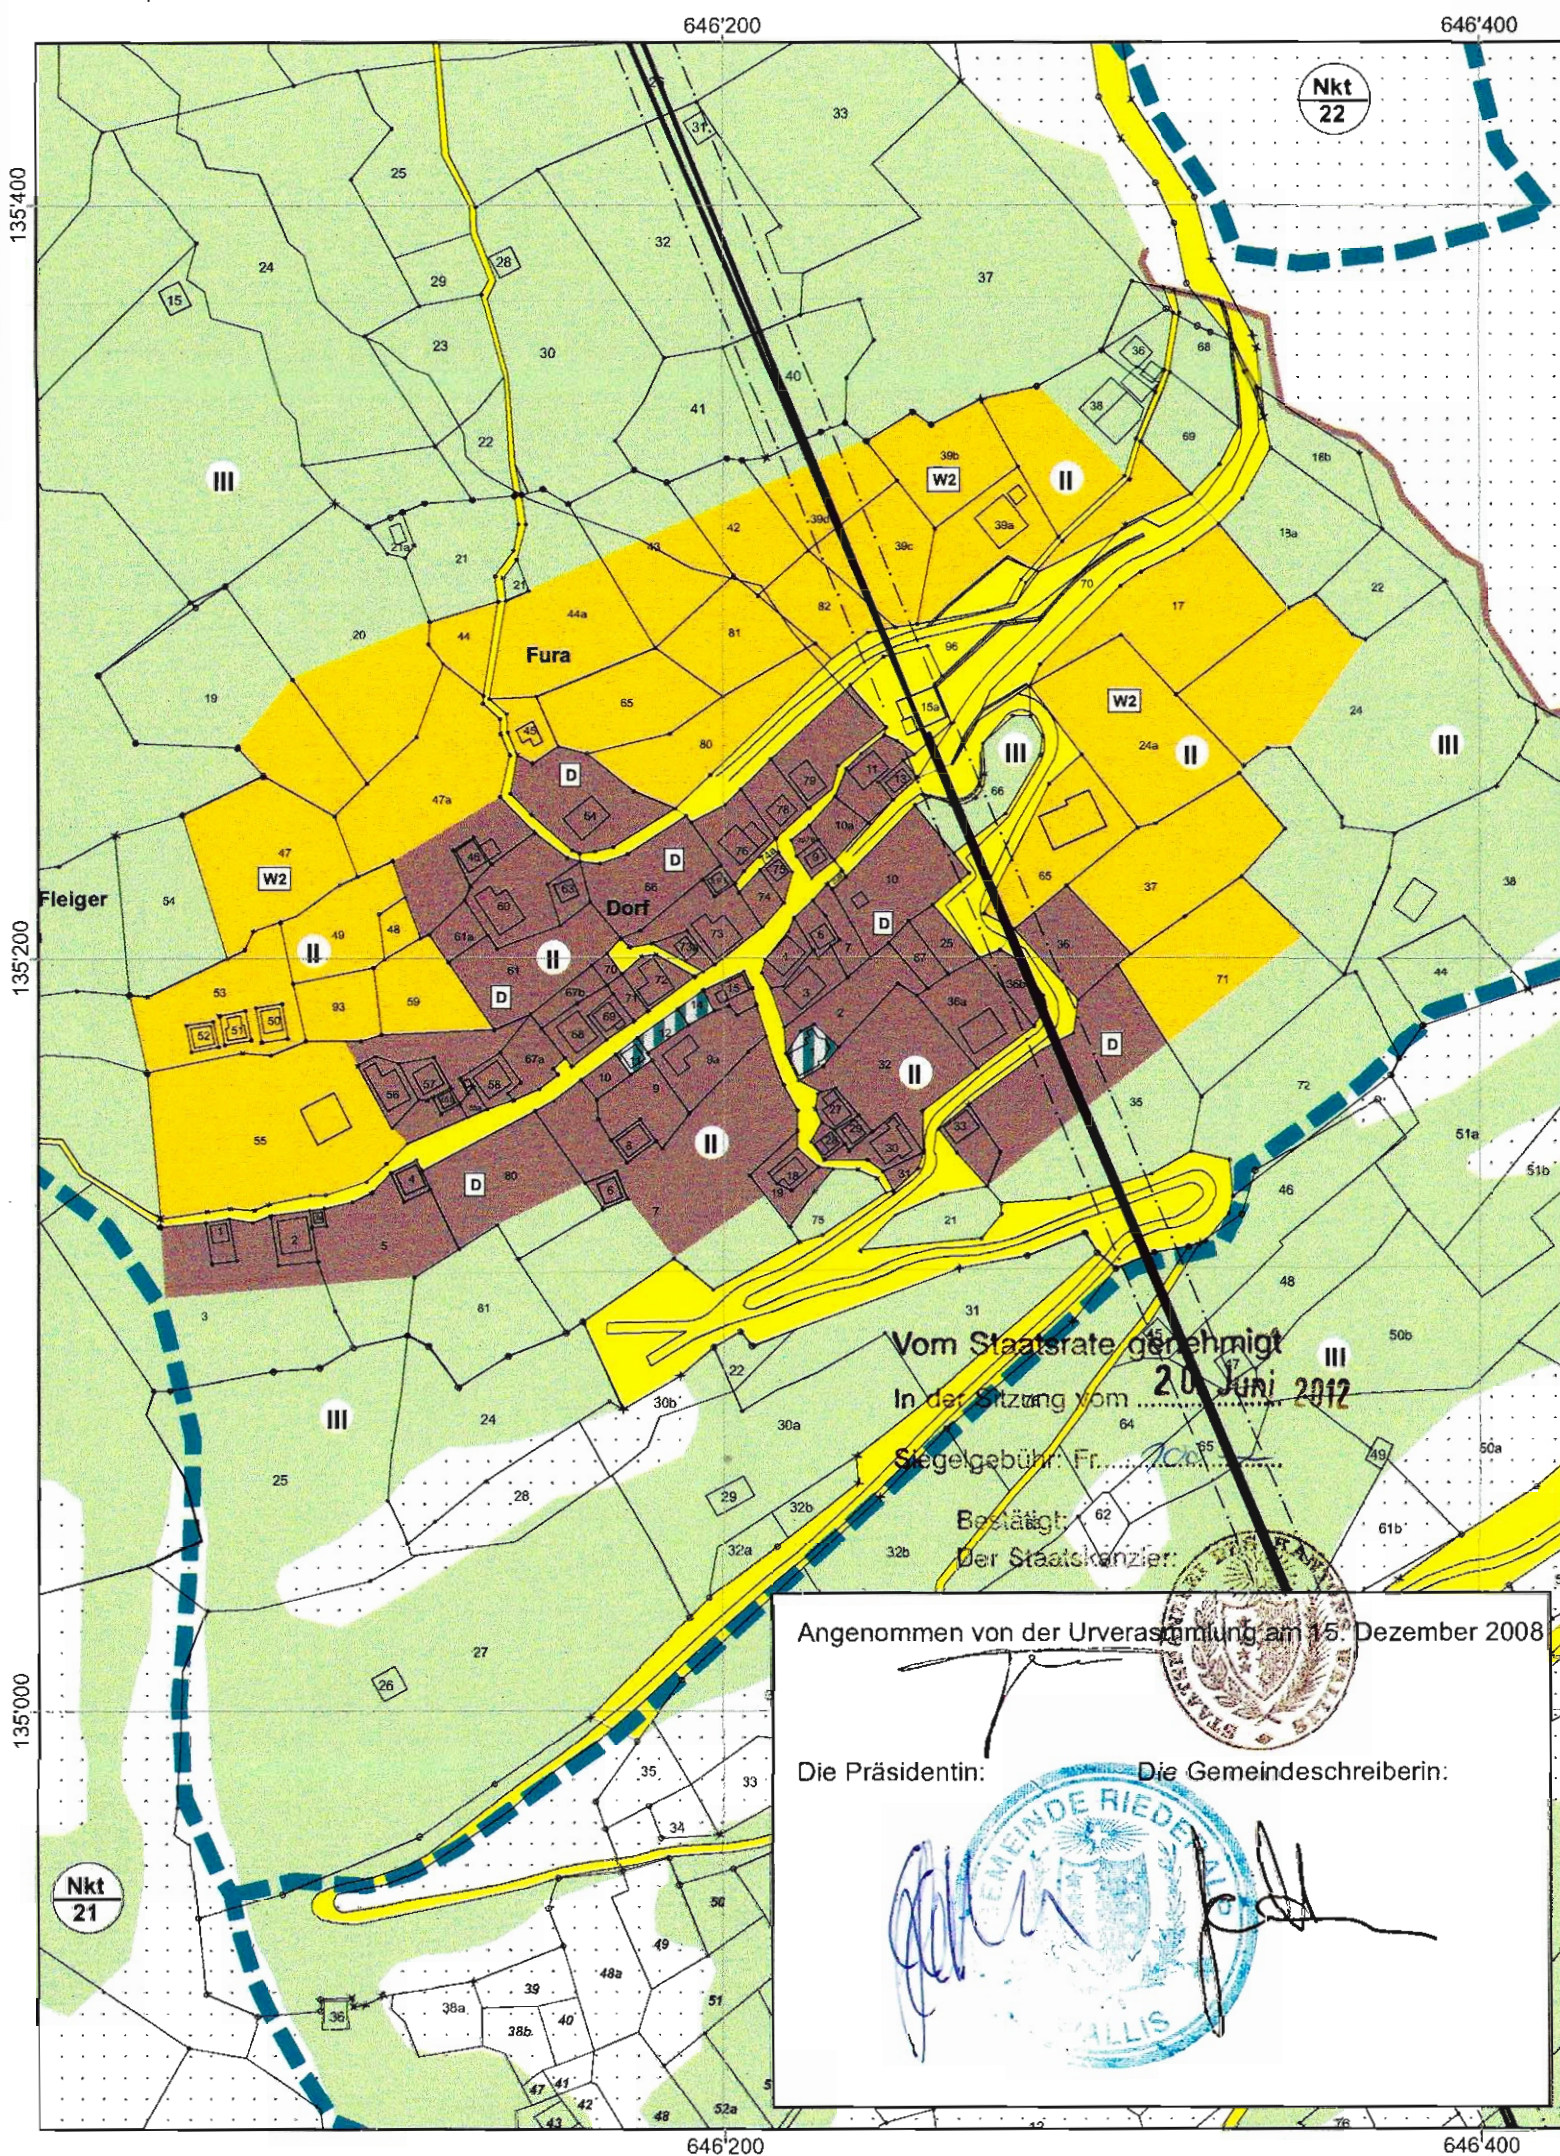

304 Gemeinde Riederalp

1 : 2'000

Zonennutzungsplan Greich Dorf

Angenommen durch die Urversammlung am 15. Dezember 2008

Bauzone (kant. RPG: Art. 21)

-  Dorfzone
 Wohnzone W2
 öffentliche Bauten und Anlagen ÖB+A
 Verkehr / Zone für Verkehrsanlagen

Landwirtschaftszonen (kant. RPG: Art. 22)

-  Landwirtschaftszone 2. Priorität (inkl. Sömmerungs- und Alpweiden)

Natur- und Landschaftsschutzzonen (kant. RPG: Art. 23)

- ■ ■ Nkt: Naturschutzzone von kantonaler Bedeutung

Übriges

-  Wald (hinweisender Charakter gemäss Luftbildauswertung)
 Wald (gemäss homologiertem Waldkataster)
 Touristische Transportanlagen
 Baulinie

Lärmempfindlichkeitsstufen

II

11

411

111



Homologation (2b)

Michlig + Partner - Raumplaner/Umweltfachleute
Furkastrasse 3, 3904 Naters
www.michlig-partner.ch

Druckdatum: 05.09.2011
Dateiname: ZNP_Greich_Dorf.mxd

Gez: 18.10.04, DS Kontr: DM
Rev: 12.10.07, AS Kontr: DM
Rev: 30.04.09, AB Kontr: BO