


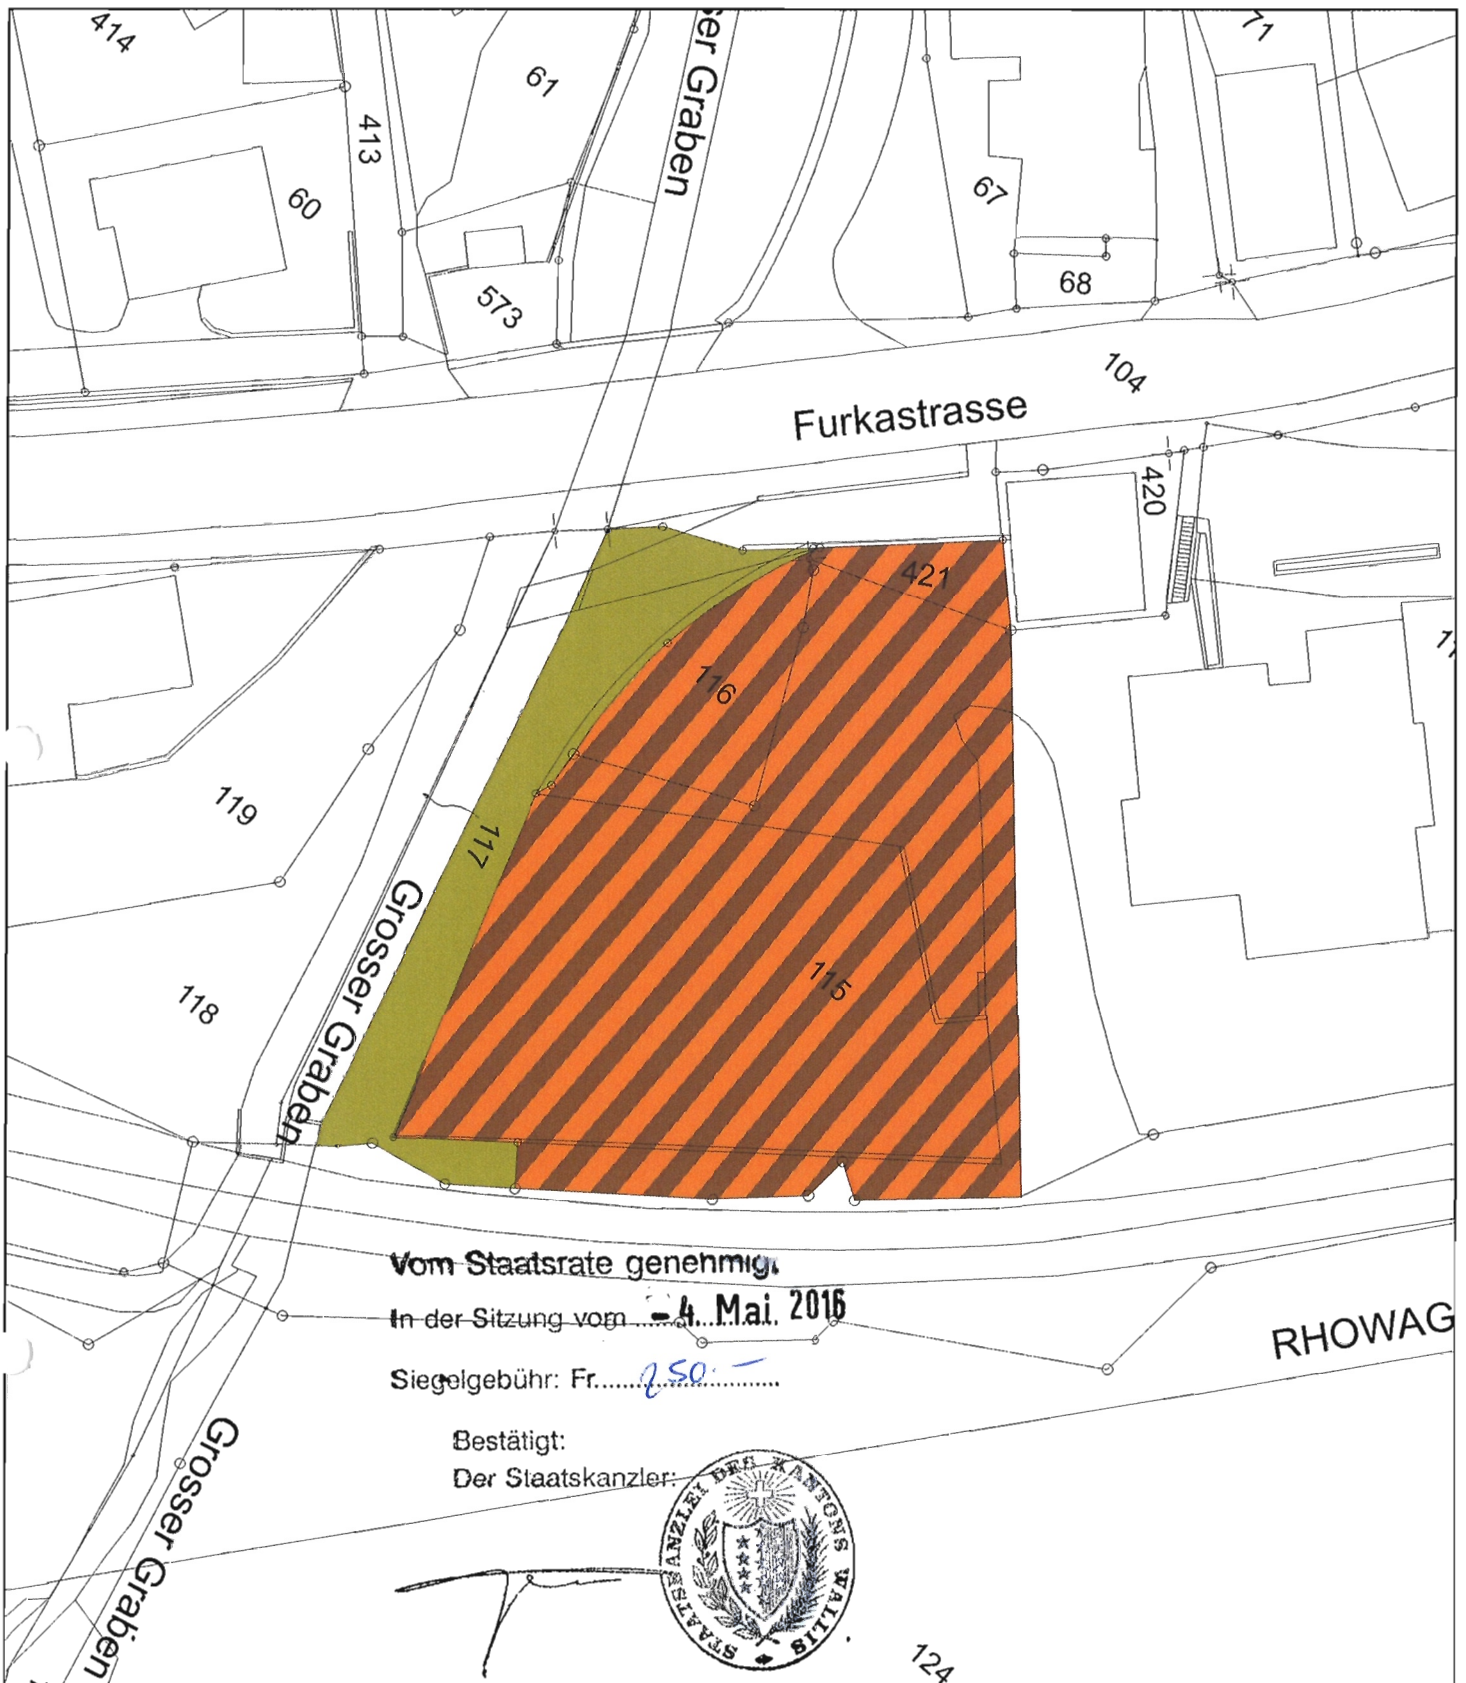

Mörel-Filet, den

23.11.2015

Einwohnergemeinde
3983 Mörel-Filet

Die Präsidentin

Der Schreiber

316 Mörel Filet 1:500

316.02 Parkhaus Aletsch - Umzonung



aktuell: Wohnzone W3
neu: Parkhauszone Aletsch



aktuell: Wohnzone W3
neu: Freihaltezone

Michlig + Partner GmbH
Raumplaner/Umweltfachleute
Furkastrasse 3, 3904 Naters
www.michlig-partner.ch



Druckdatum: 12.11.2015
Datei: Anhang2_Zonen_12112015
Gez: 11.07.13, FN Kontr: KS
Rev: 12.11.15, SG Kontr: KS
Rev: Kontr: