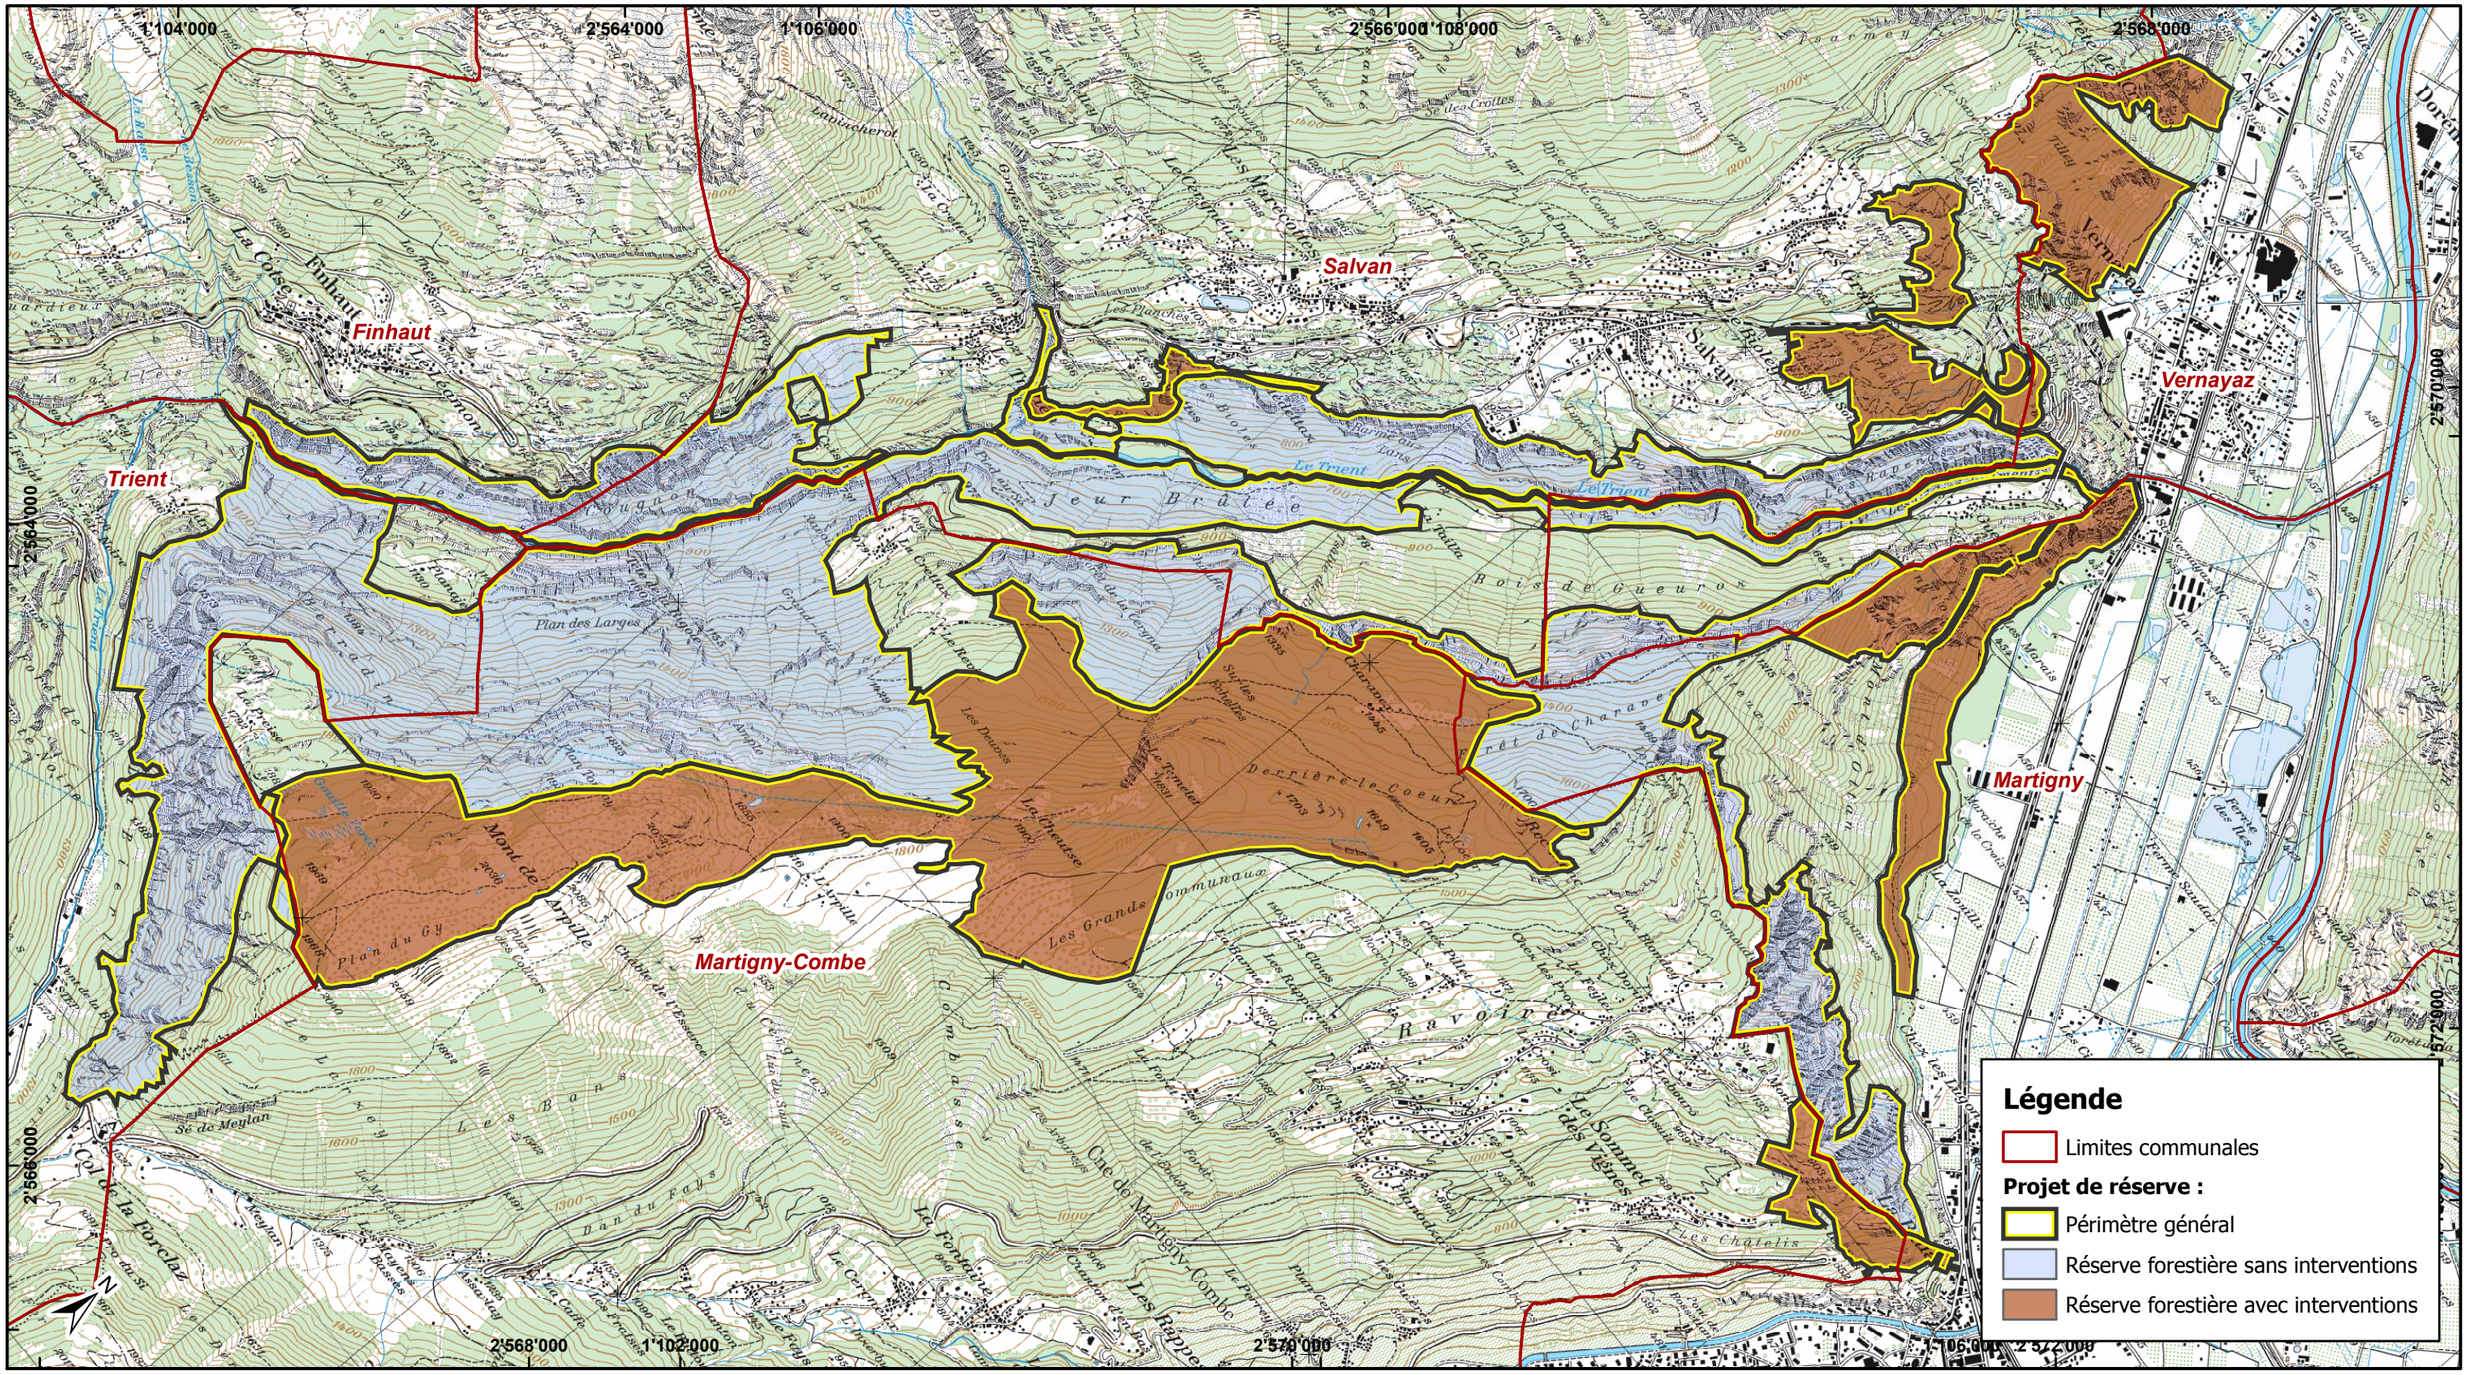

Bureau d'ingénieur
Joël Bochatay Sàrl
Ile d'épines 18a
1890 St-Maurice

Tel : 079 637 17 36
courriel : joel.bochatay@bluewin.ch

218\13.15 Réserve Arpille\13.15 SIG\13.15 Projet\13.15 AP

Canton du Valais
Service des forêts et du paysage
Arrondissement du Bas-Valais

ANNEXE N° 2

Communes de Finhaut, Martigny, Martigny-Combe, Salvan, Trient et Vernayaz

Date	Projet	Dess.	Contr.
28 mai 2014	JB	JRI	JB

RÉSERVE FORESTIÈRE ARPILLE / VALLÉE DU TRIENT
AVANT-PROJET

PÉRIMÈTRES
1 : 25'000