

PLAN DE QUARTIER - LES HAUSSEX

MAITRE DE L'OUVRAGE : COMMUNE DE VEROSSAZ

GABARITS



PLAN N° 102

DATE : 11.07.2011

ECH.: 1:500

Modifié le 19.09.2012 - 15.10.2012

LA COMMUNE DE VEROSSAZ

Le Président



La secrétaire

Verossaz, le 23.10.12

Homologué par le Conseil d'Etat
en séance du **30 JAN. 2013**


Droit de sceau: Fr. **150.-**

L'atteste:
Le chancelier d'Etat:




LEGENDES :

- ALIGNEMENT / GABARIT
- ALIGNEMENT OBLIGATOIRE / GABARIT

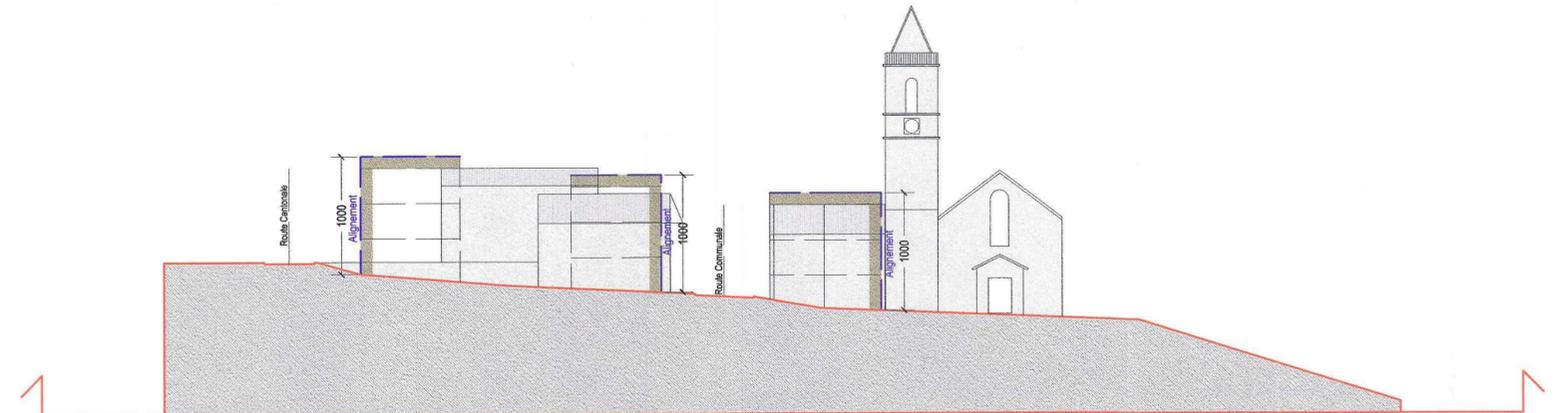

GABARITS ZONE DE CONSTRUCTION "A"

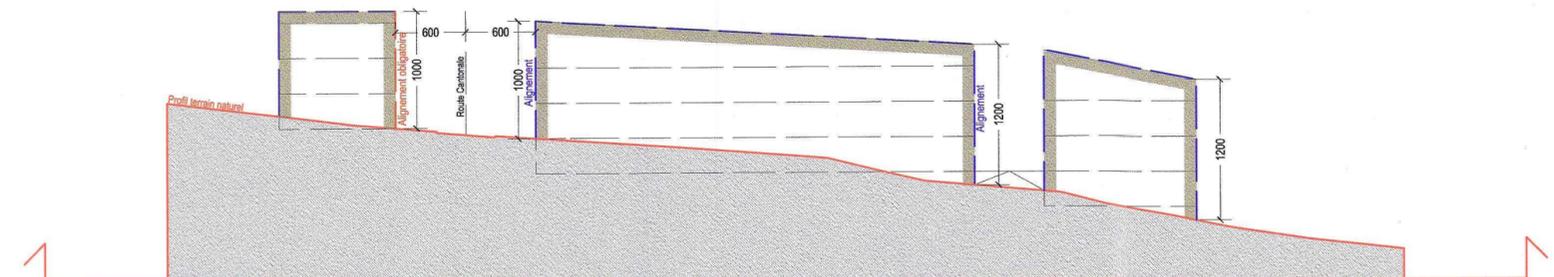

GABARITS ZONE DE CONSTRUCTION "B"