


Genehmigt durch den Gemeinderat
an der Sitzung vom **16. März 2010**.

Rafaela Wasmer

Rafaela Wasmer
Präsidentin

Klaus Zimmermann
Schreiber

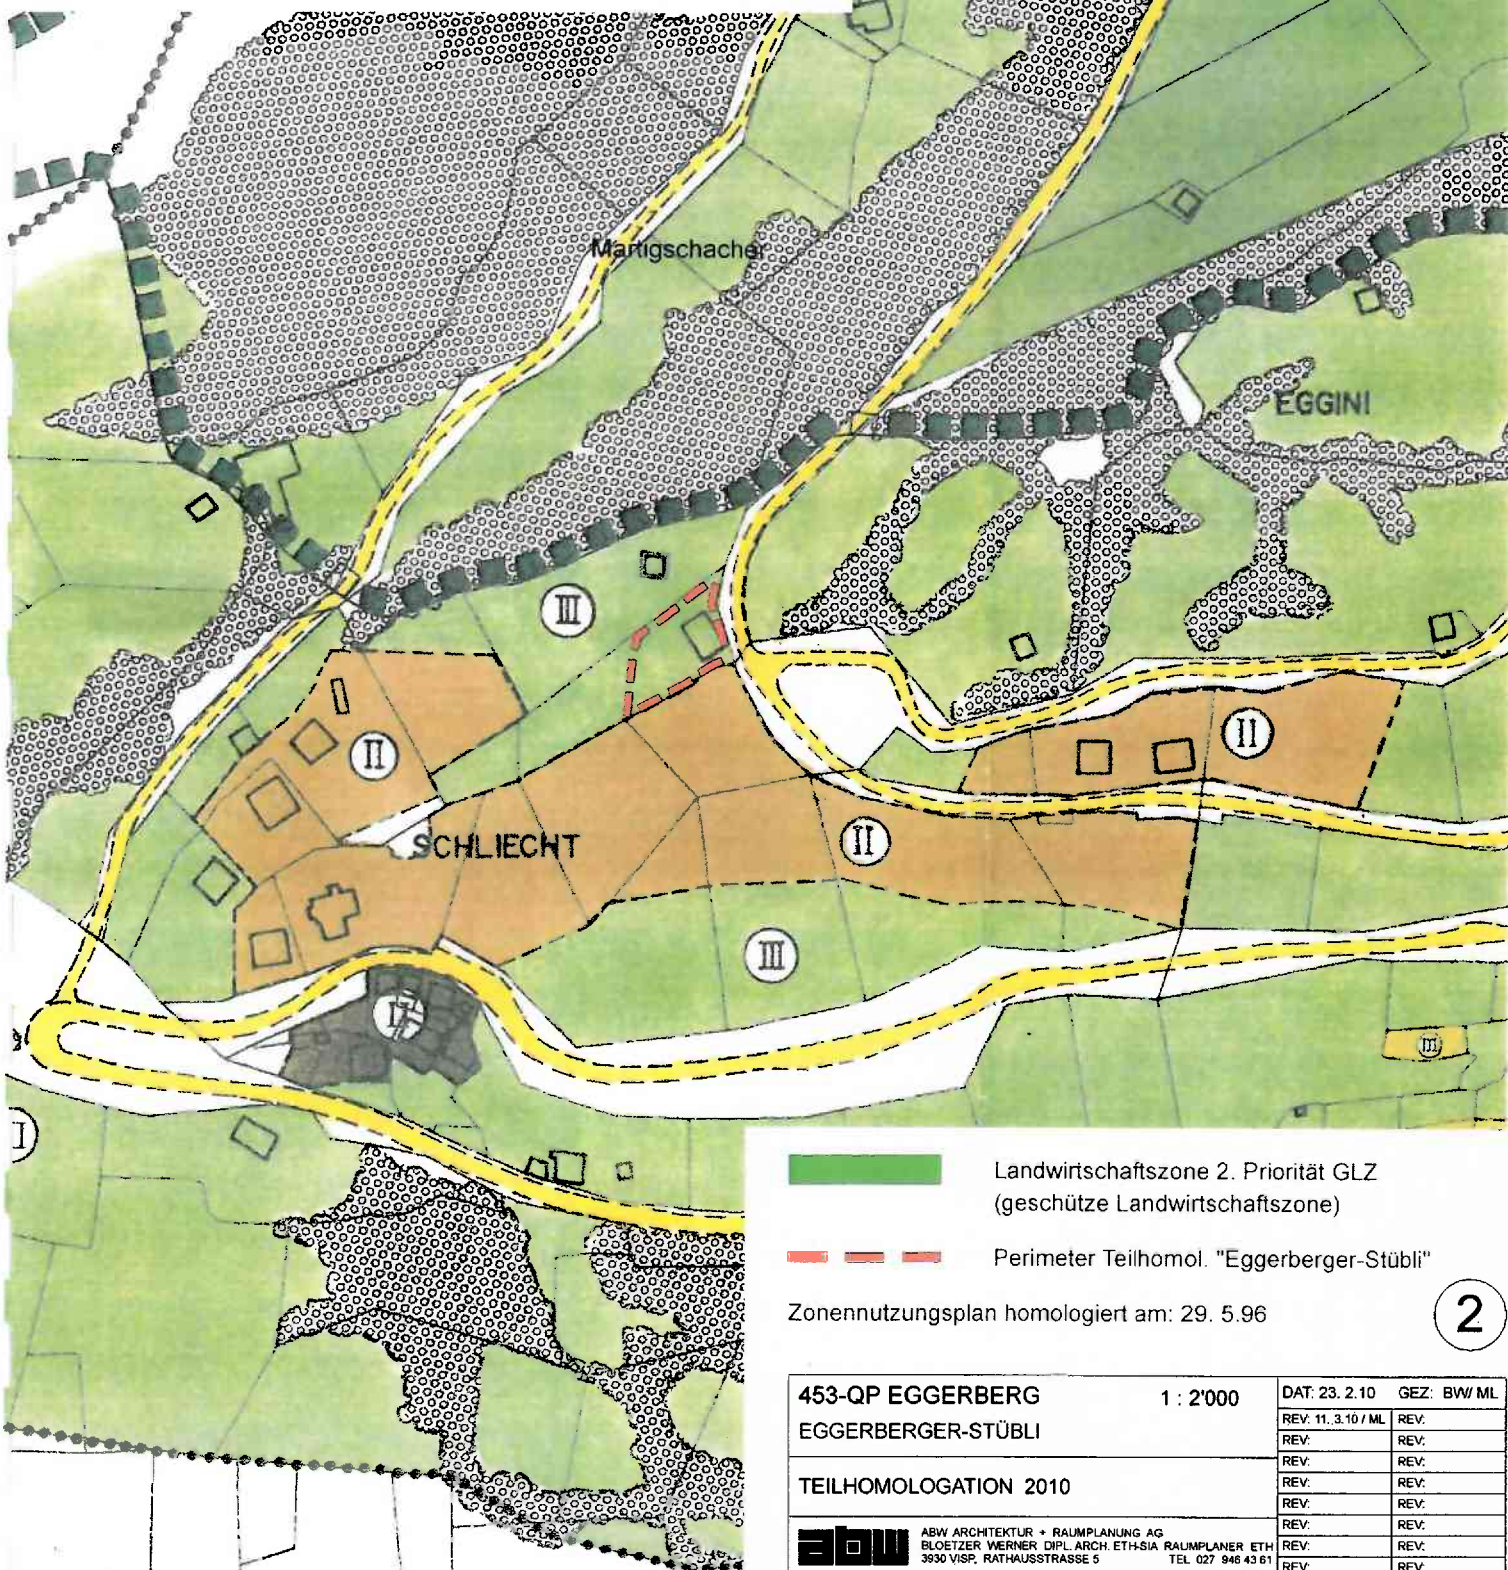

Landwirtschaftszone 2. Priorität GLZ
(geschützte Landwirtschaftszone)



Perimeter Teilhomol. "Eggerberger-Stübli"

Zonennutzungsplan homologiert am: 29. 5.96

2

453-QP EGGERBERG

1 : 2'000

DAT. 23. 2.10

GEZ. BW/ML

EGGERBERGER-STÜBLI

REV. 11. 3.10 / ML

REV.

TEILHOMOLOGATION 2010

REV.

REV.

REV.

REV.

REV.

REV.



ABW ARCHITEKTUR + RAUMPLANUNG AG
BLOETZER WERNER DIPL. ARCH. ETH-SIA RAUMPLANER ETH
3930 VISP, RATHAUSSTRASSE 5 TEL. 027 946 43 61