

SITUATIONSPLAN

Martigschacher

Plan Nr. 17


Parzelle Nr. 1776



Umbau / Renovation

Restaurant Eggenbergerstübli

Bauherrschaft:
Hardmeier Margy
Walderstrasse 209
8635 Dürnten

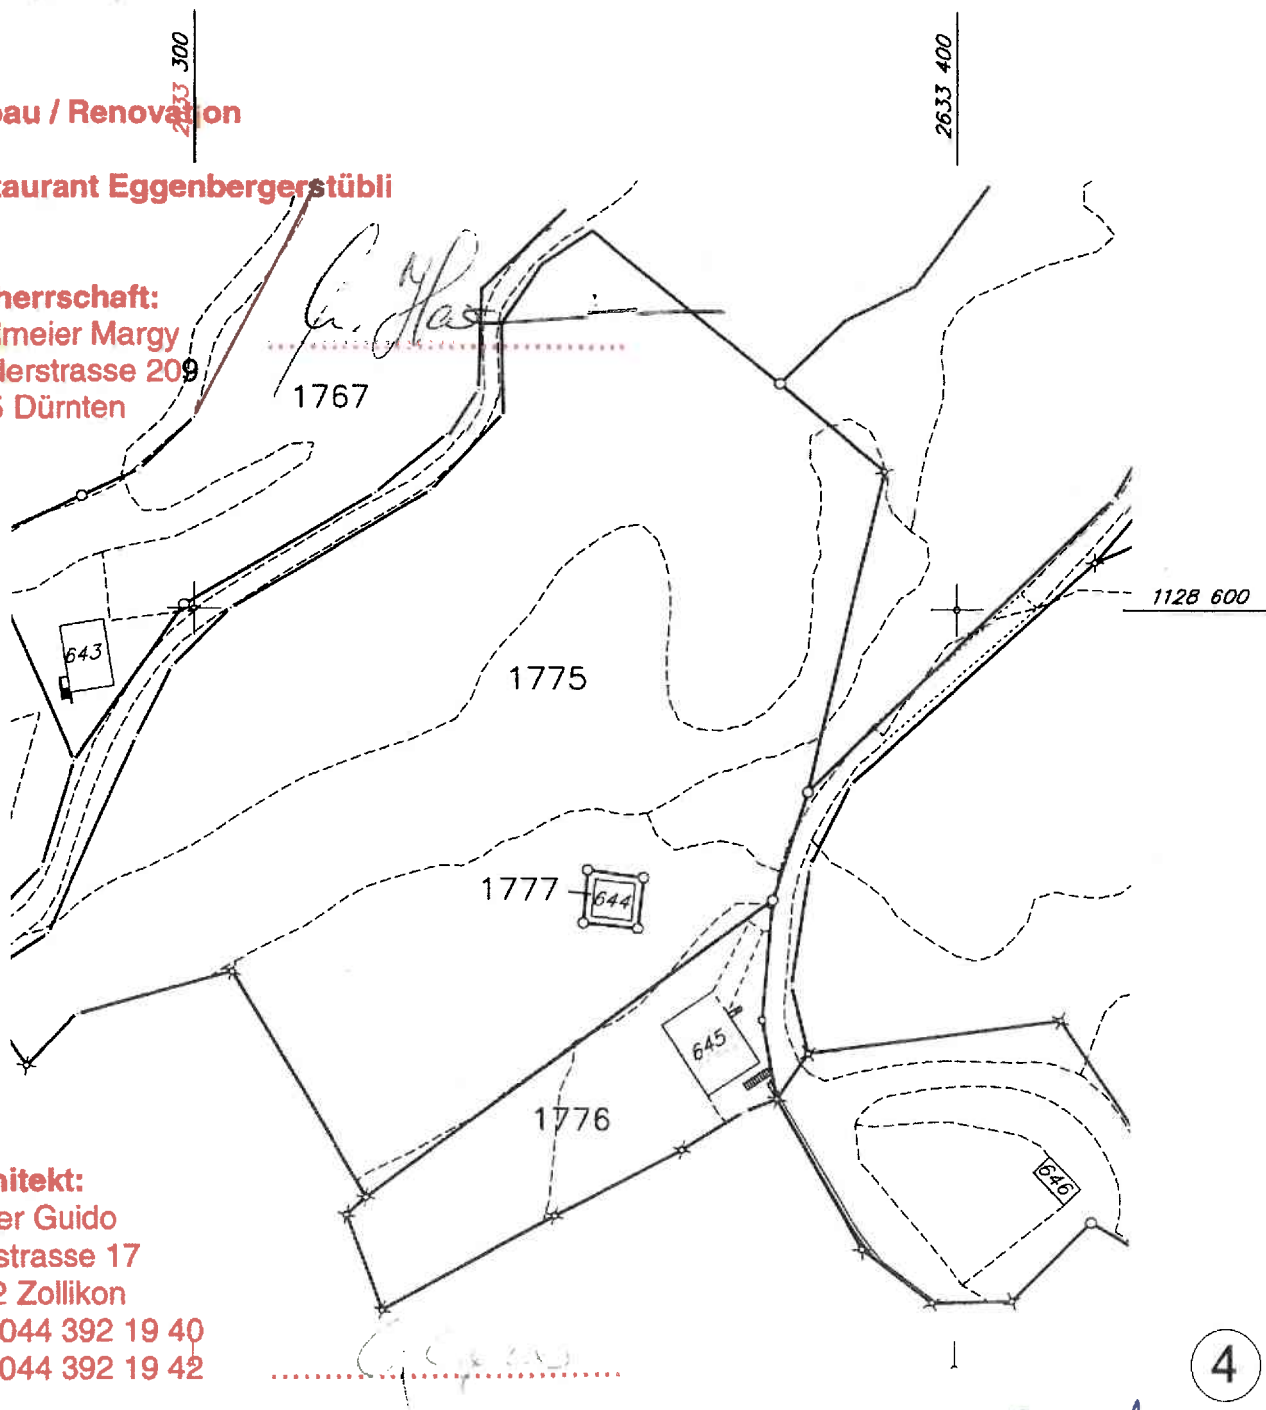

Architekt:
Geser Guido
Seestrasse 17
8702 Zollikon
Tel. 044 392 19 40
Fax 044 392 19 42

1 : 1000

Visp, den 17.03.2008

in Auftrag
HEINER ZIMMERMANN
Pat. Ingenieur Geometer
Haselstrasse 5 3930 Visp

4