



Genehmigt durch den Gemeinderat
an der Sitzung vom **16. März 2010.**

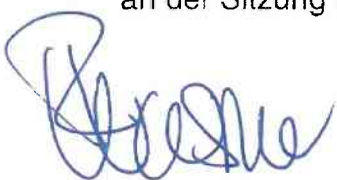

Rafaela Wasmer
Präsidentin



Klaus Zimmermann
Schreiber

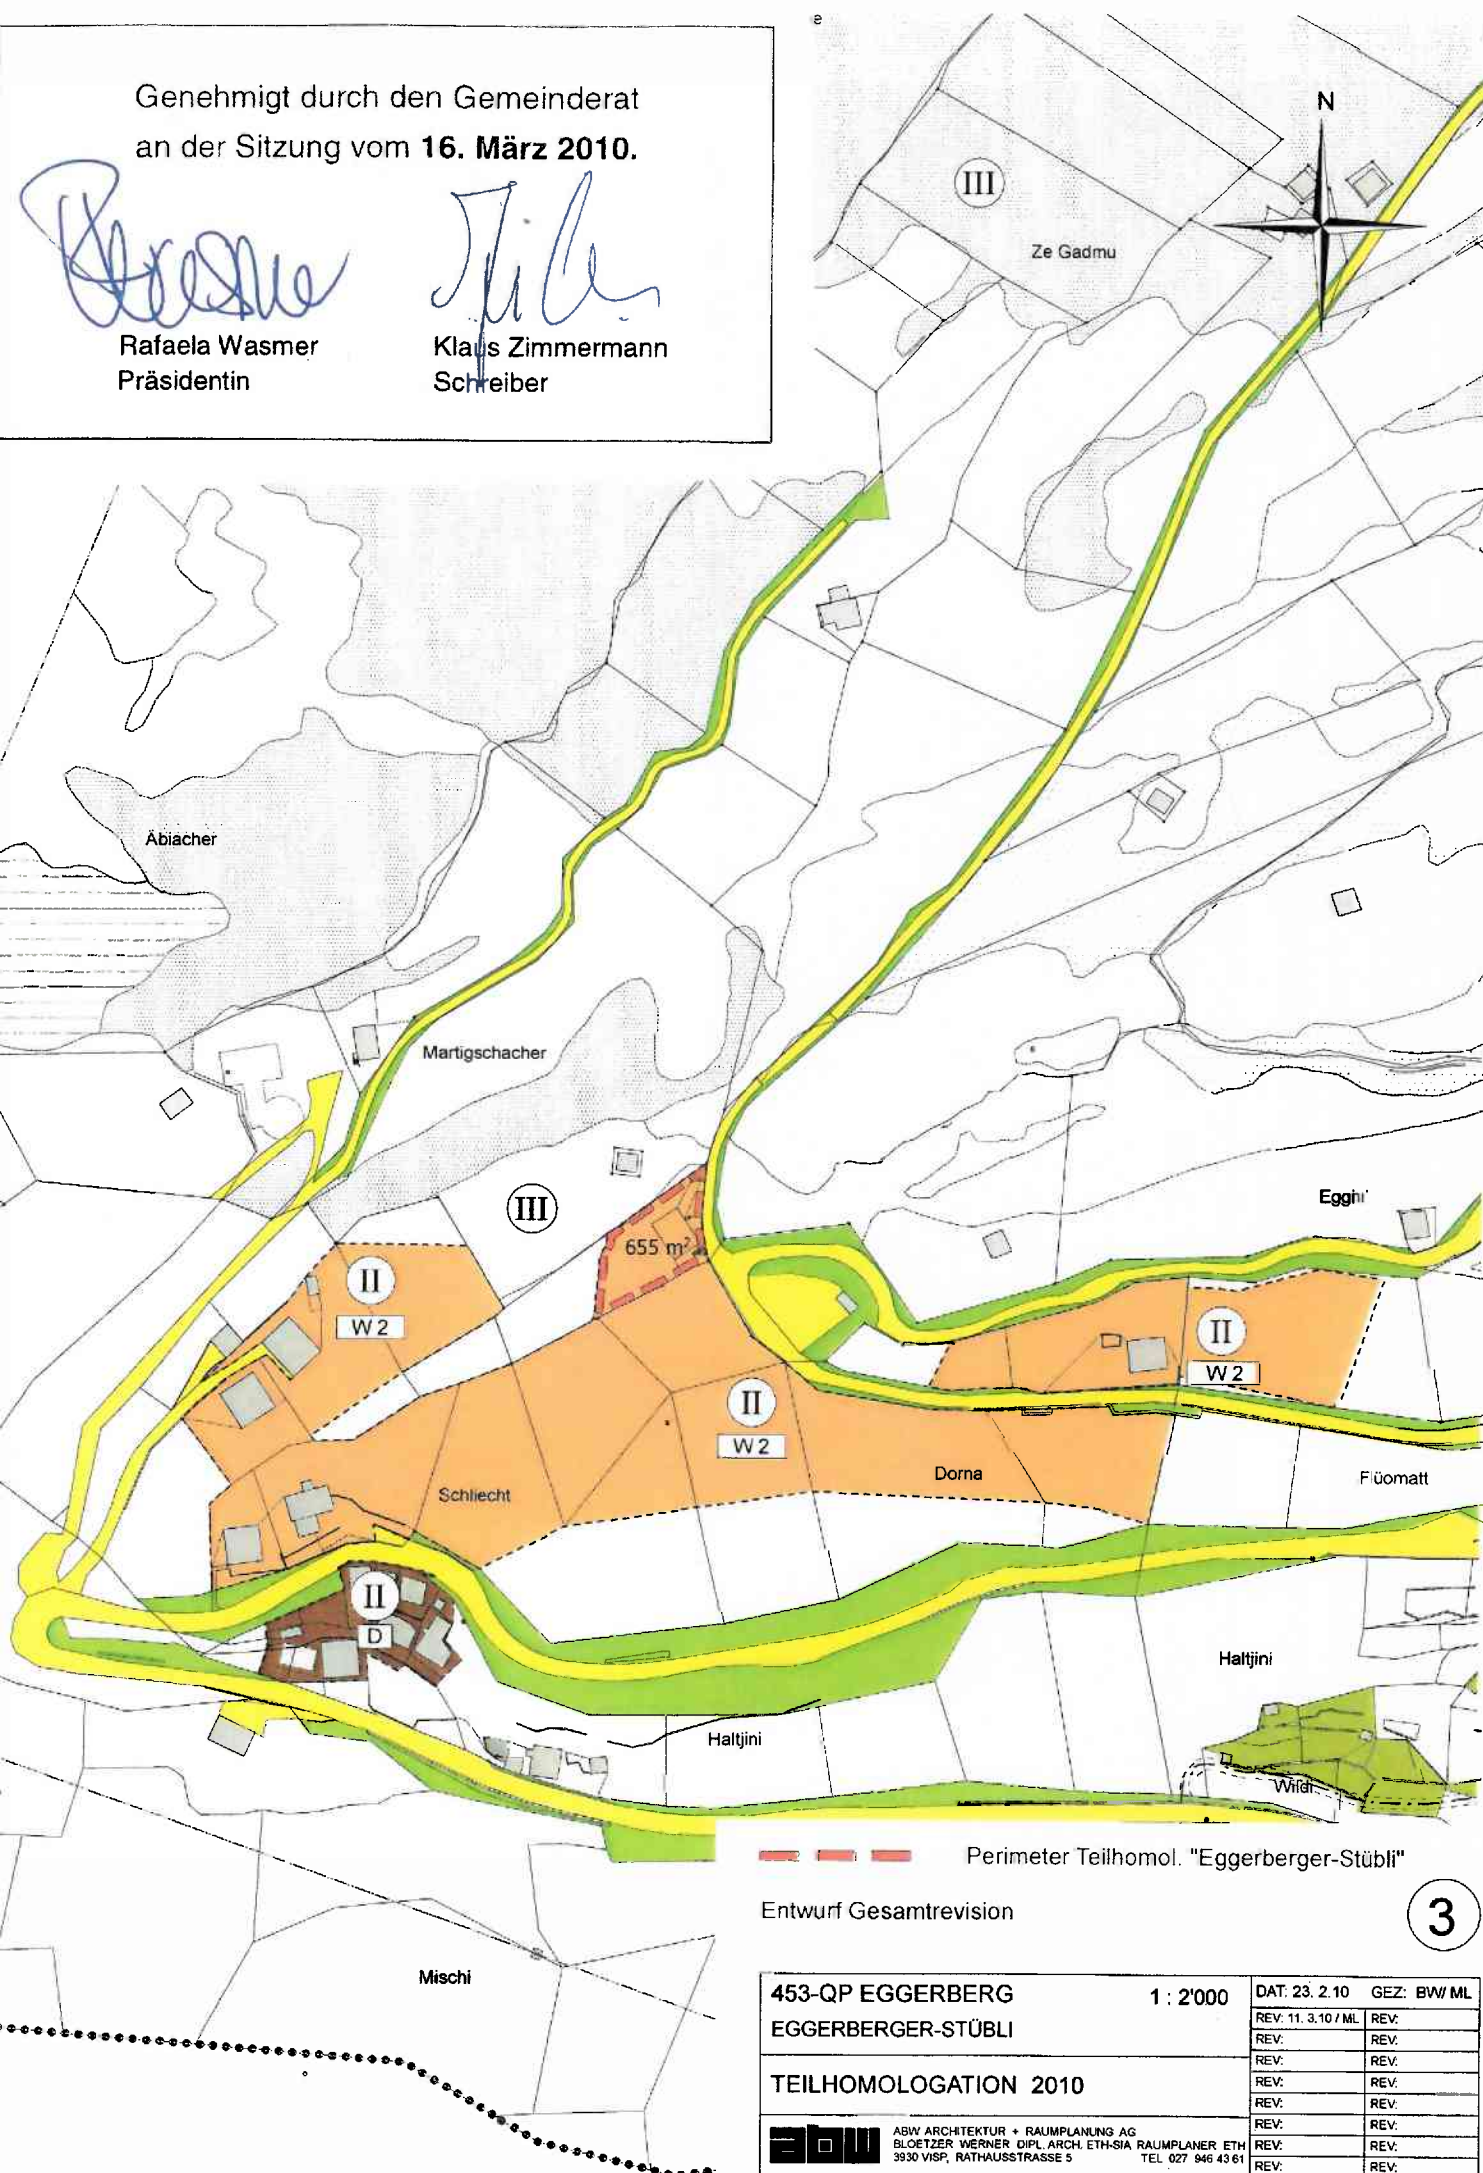

3

453-QP EGGERBERG
EGGERBERGER-STÜBLI

1 : 2'000

DAT. 23. 2. 10 GEZ: BW/ ML

REV: 11. 3. 10 / ML REV:

REV: REV:

REV: REV:

REV: REV:

REV: REV:

REV: REV:

REV: REV:



ABW ARCHITEKTUR + RAUMPLANUNG AG
BLOETZER WERNER DIPL. ARCH. ETH-SIA RAUMPLANER ETH
3930 VISP, RATHAUSSTRASSE 5 TEL. 027 946 43 61