


SYSTEME CONSTRUCTIF

- ESPACE SERVANTS
 - FACADES DOUBLE MUR EN MACONNERIE DE BRIQUES
 - DALLES MASSIVES B.A
 - GALANDAGES EN BRIQUES
- ESPACE SERVIS
 - FACADE COTE JARDIN SERRURERIE ISOLEE
 - FACADE COTE ENTREE BRIQUE CIMENT ISOLATION BARDAGE SYSTEME PELICOLOR
 - DALLES PREFABRIQUEES
 - CLOISONS PRECONFECTIONNEES "RIGIPS..
- DALLE NIVEAU 0
 - RADIER GENERAL
- TOITURE
 - CHEVRONNAGE ISOLATION S/TOITURE VENTILEE ETERNIT ONDULE
- EVOLUTION DU LOGEMENT
 - LES ESPACES SERVANTS SONT CONCENTRES DANS L'EPAISSEUR DE LA TRANCHE DU MITOYEN
 - CECI LIBERE ENTIEREMENT LES ESPACES SERVIS PERMETTANT L'ADAPTATION DU LOGEMENT A DES UTILISATIONS VARIABLES SELON LA DEMANDE DES UTILISATEURS OU EN FONCTION DE LA GRANDEUR DE LA FAMILLE, LES POSSIBILITES D'EVOLUTION SONT GARANTIES.

CONCEPTION ENERGETIQUE

- CHAUFFAGE PAR POMPE A CHALEUR EAU-EAU "NAPPE PHREATIQUE.
- EAU CHAUDE SANITAIRE PAR CAPTEURS SOLAIRES
- STOCKAGE ECS
- CONCEPTION DES BATIMENTS : PORTEUR INTERIEUR (SUPPRESSION DES PONTS DE FROID)
- UTILISATION DU SOLAIRE PASSIF

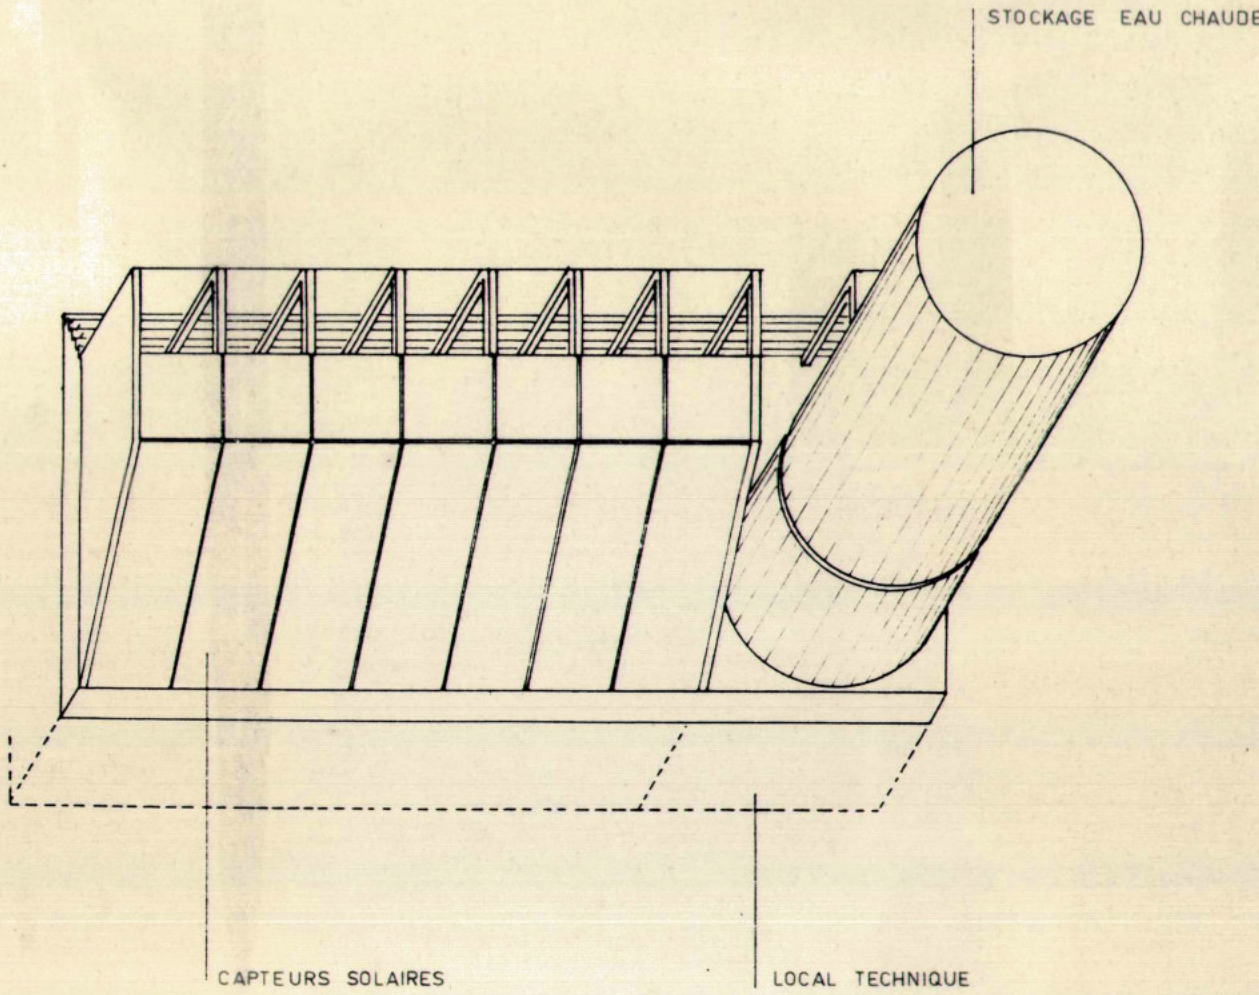


Dossier de l'examen préalable
préavisé, le :
DCE. du :


PRINCIPE CONSTRUCTIF

HABITAT GROUPE A SAILLON SUR PARCELLES N° 824 - 825		
MAITRE DE L'OUVRAGE : C.I.A. GENEVE		
PLAN DE QUARTIER	DESS. 18 07 1990	108
	ECH. : 1/100	(1_8)
MODIFICATIONS		10
		0 56 m ²
FABRICE FRANZETTI ARCHITECTE EPF / SIA AV. DE LA GARE 38 1920 MARTIGNY		026 22 80 88


TYPE A

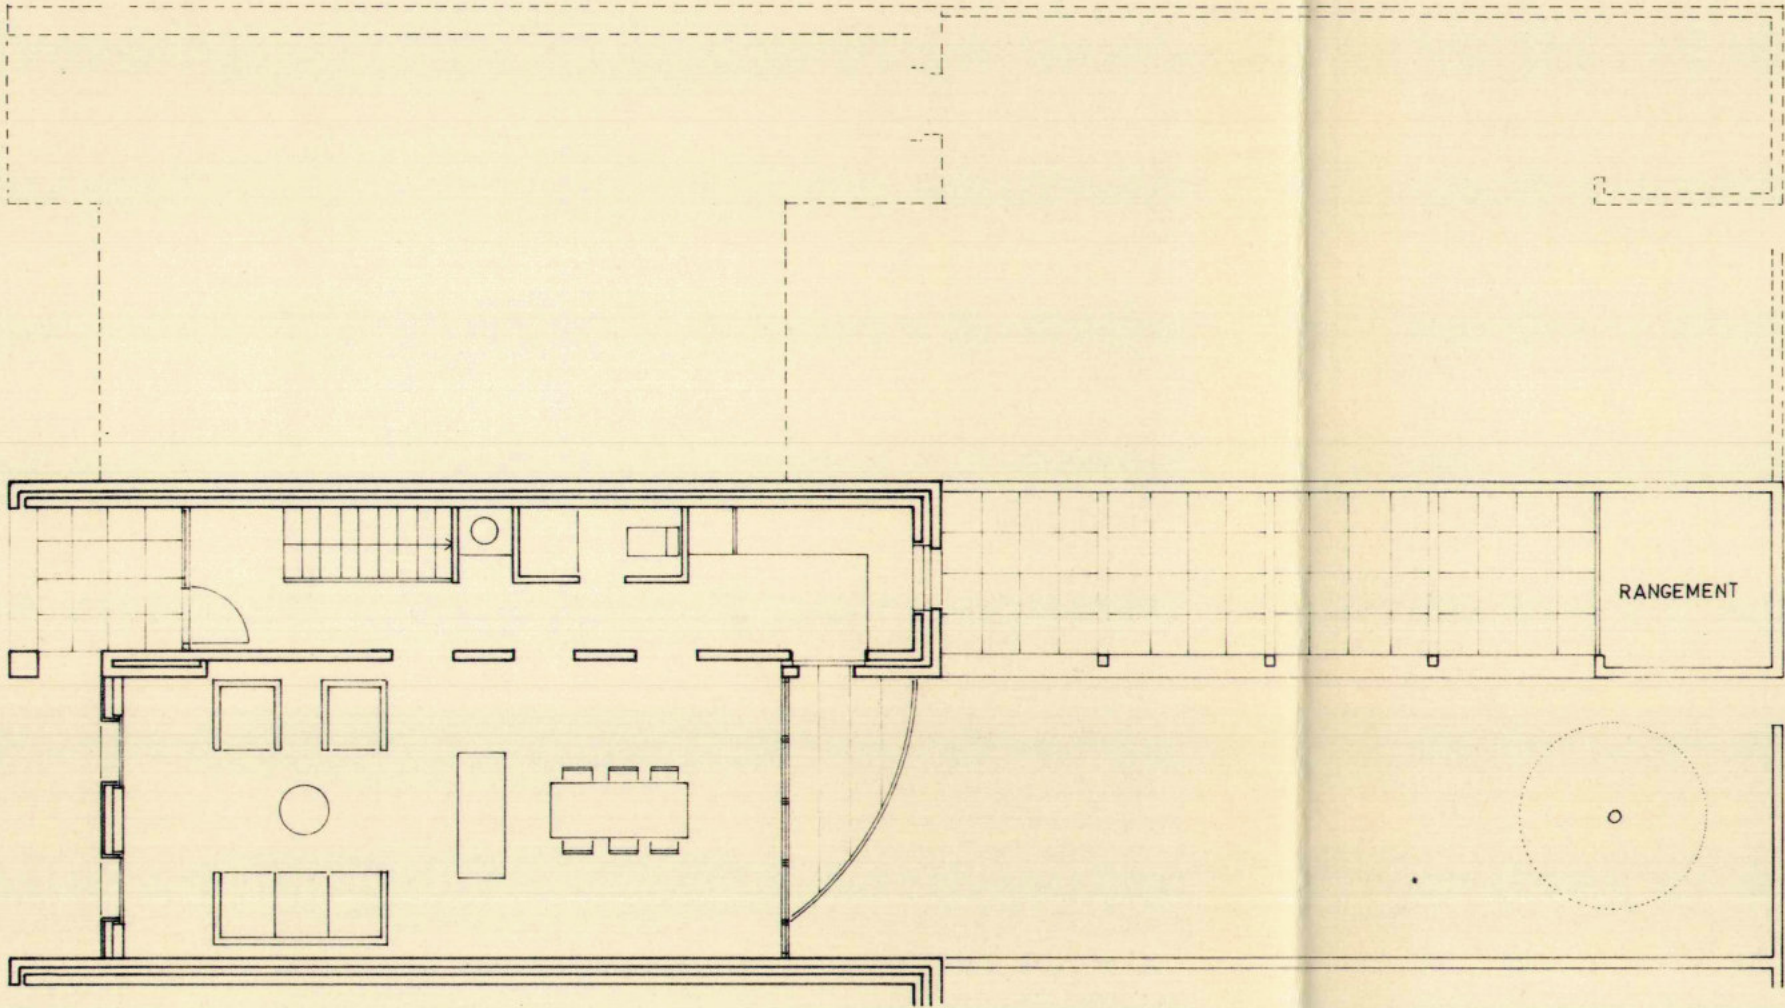

REZ . DE . CHAUSSEE

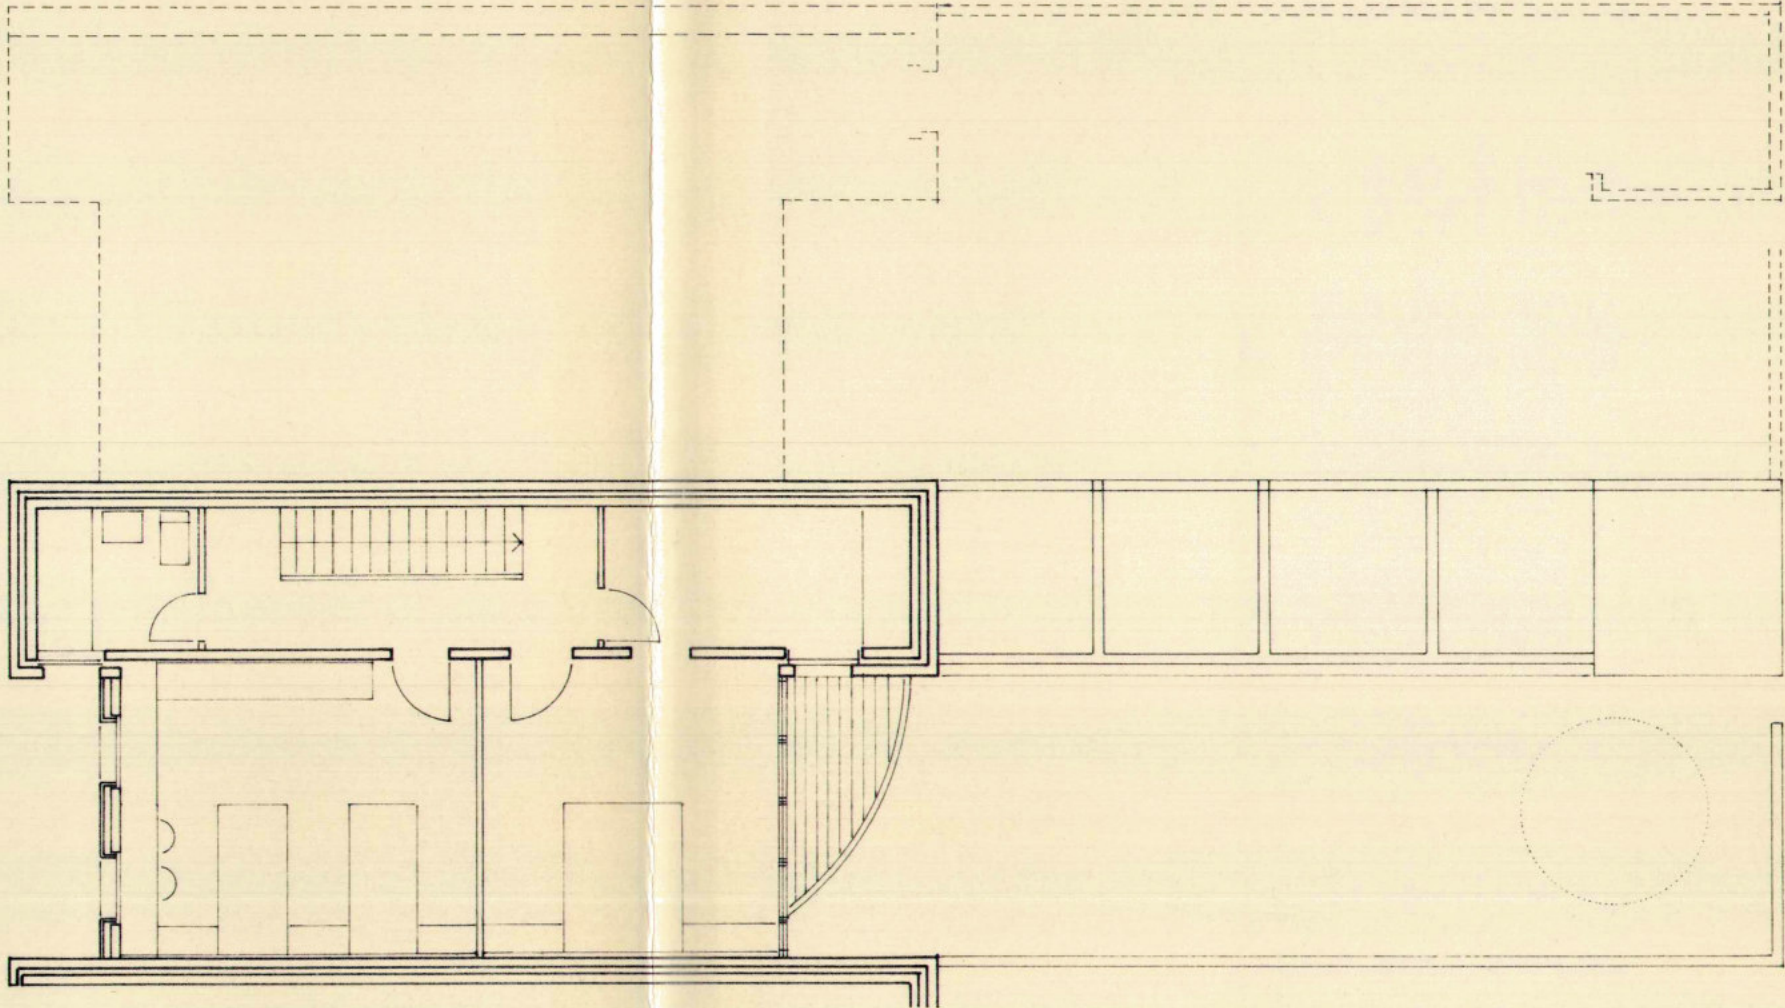


1^{er} ETAGE

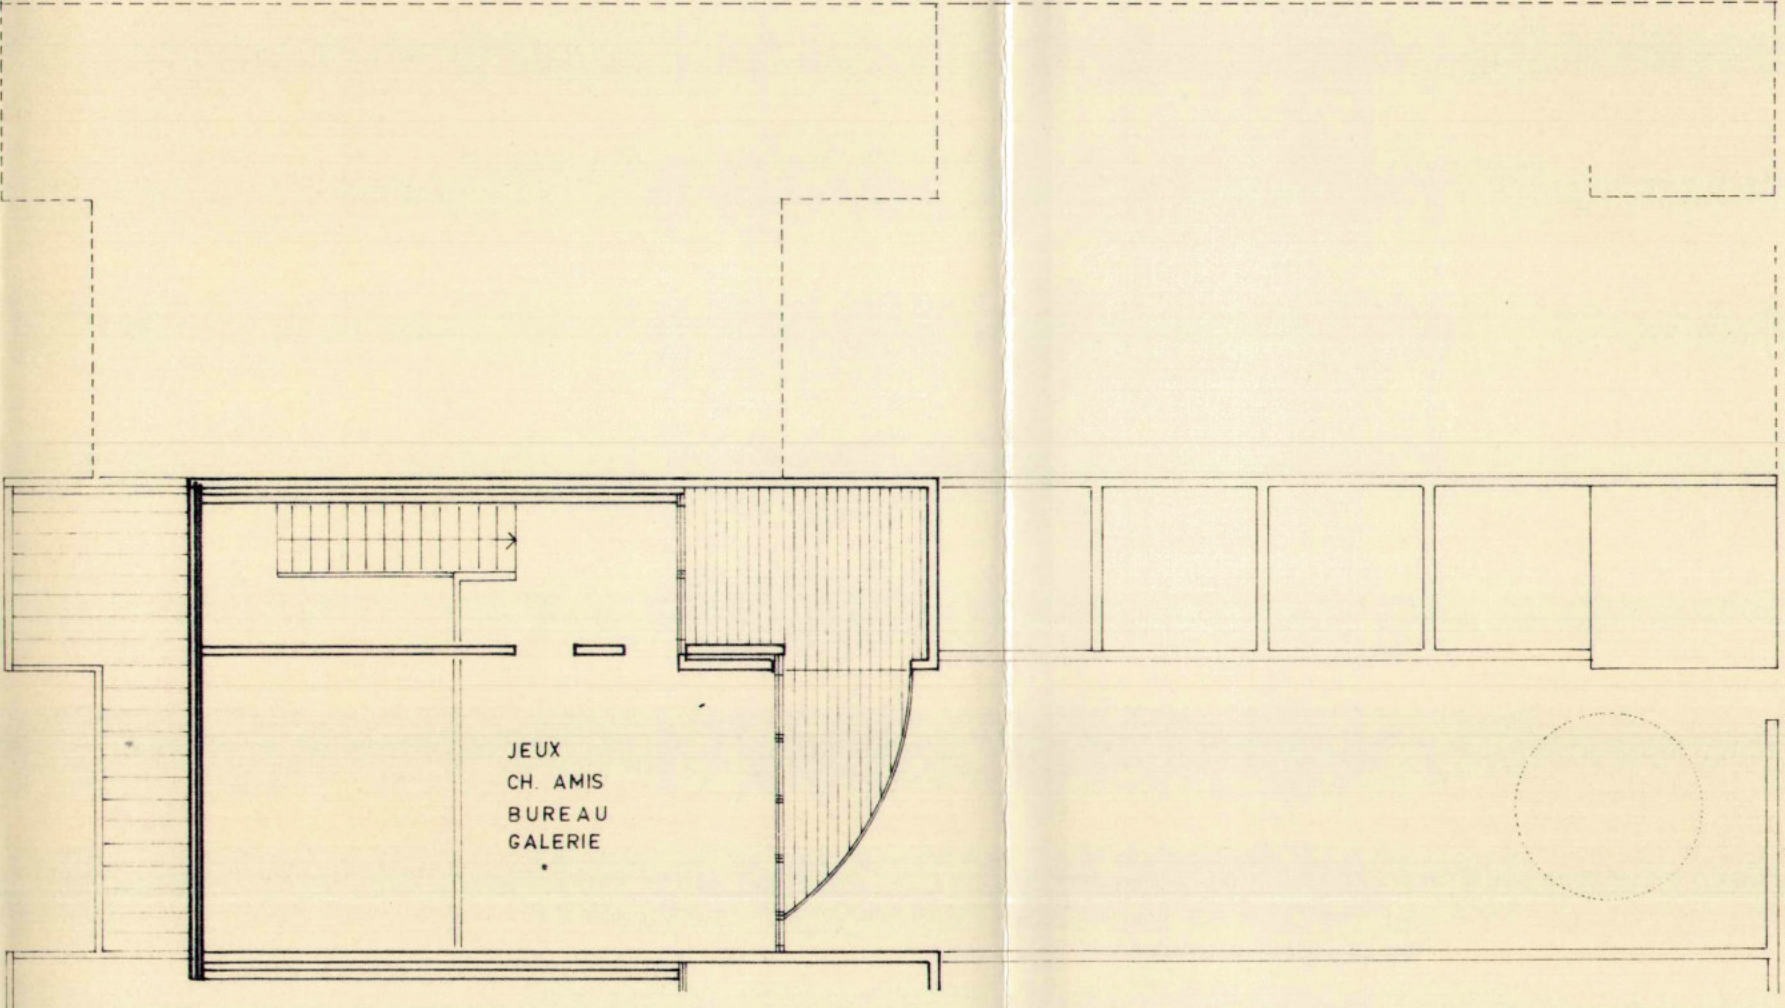


2^{ème} ETAGE



FACADE JARDIN

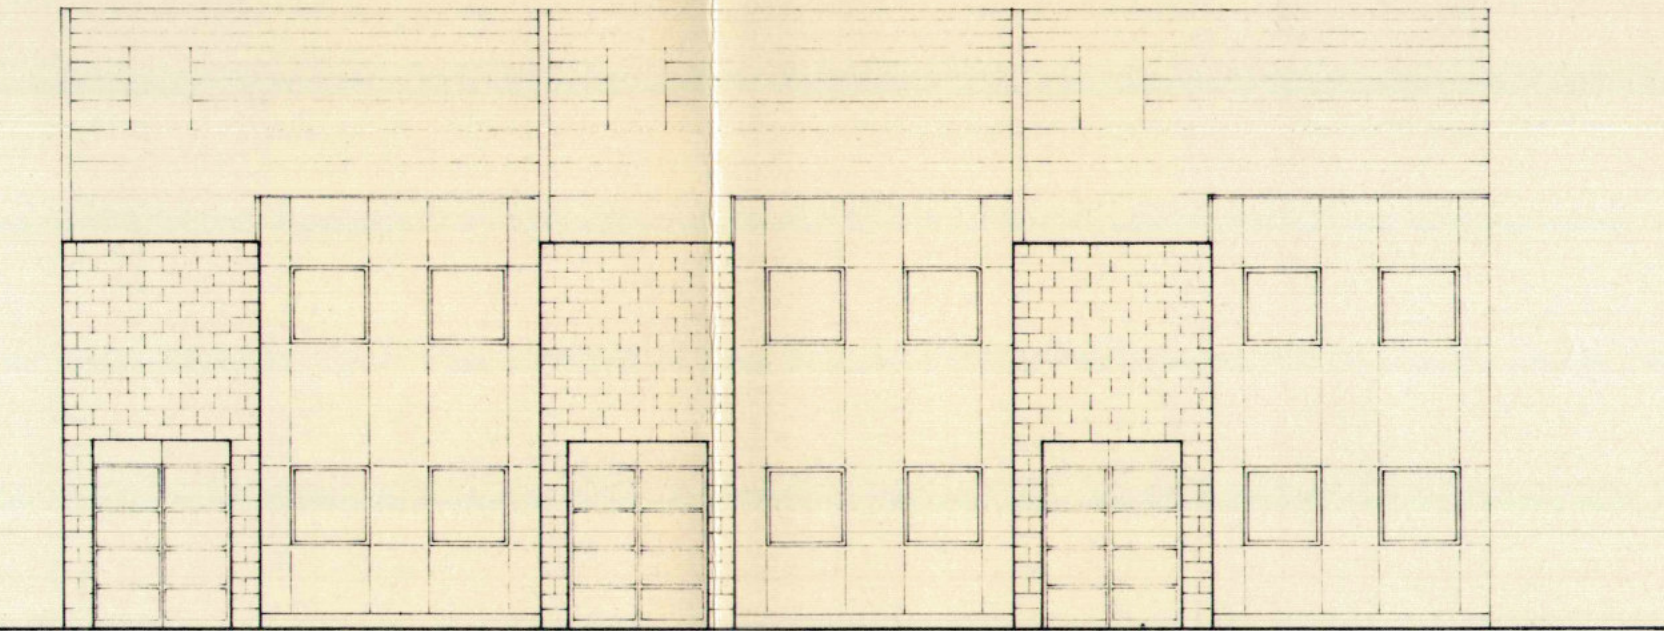

FACADE ENTREE

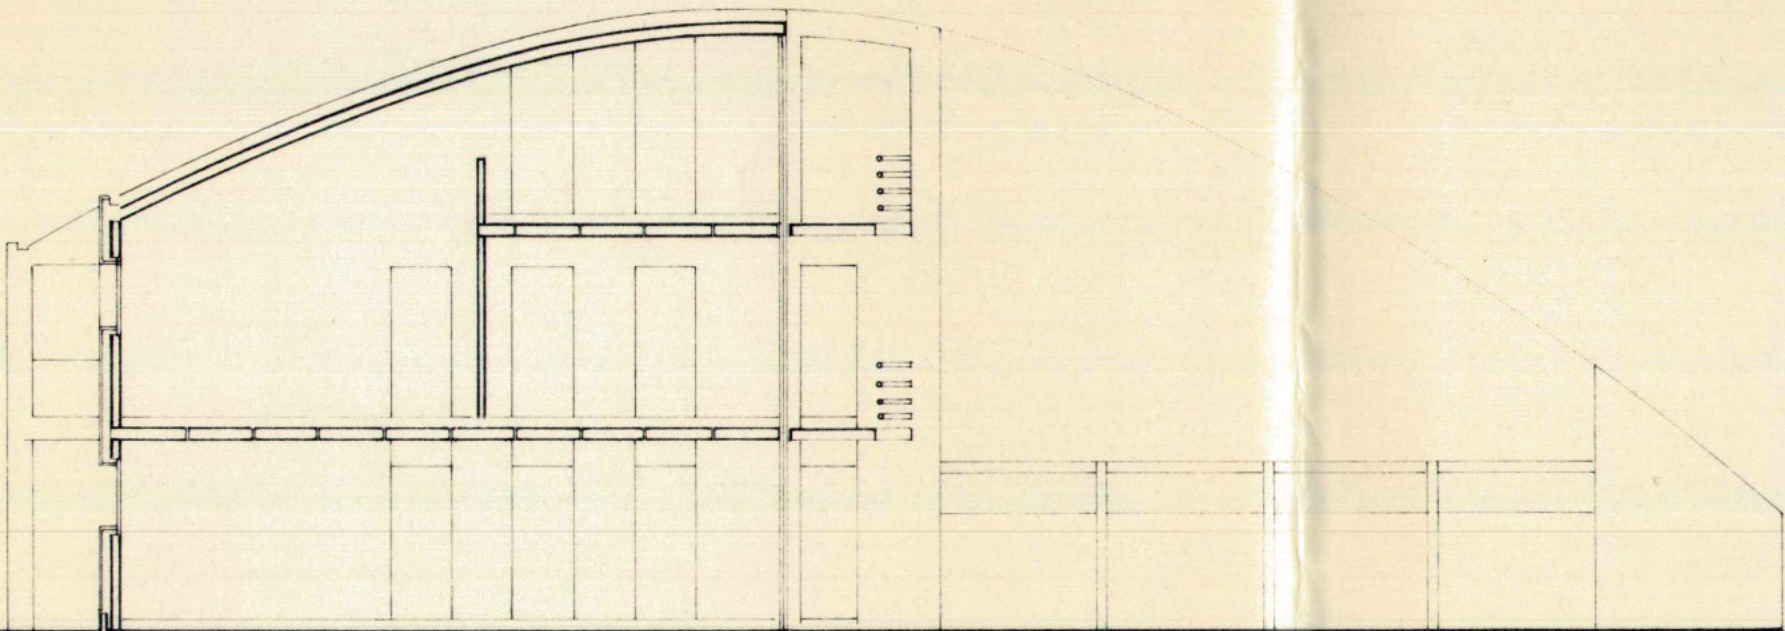

COUPE

