

PLAN D'AMENAGEMENT DETAILLE


29.01.96

MAITRE D'OUVRAGE : M. PHILIPPE MICHELLOD LA SARVAZ 1913 SAILLON

1:1000

ARCHITECTE : FABRICE FRANZETTI ARCHITECTE EPF/SIA R. DU COLLEGE 1 1920 MARTIGNY

- 1. PARKINGS
- 2. CONSTRUCTIONS
- 3. ESPACES COLLECTIFS, TENTES ET MOBILHOMES LOCATION
- 4. CAMPING
- 5. RIDEAUX ABRIS

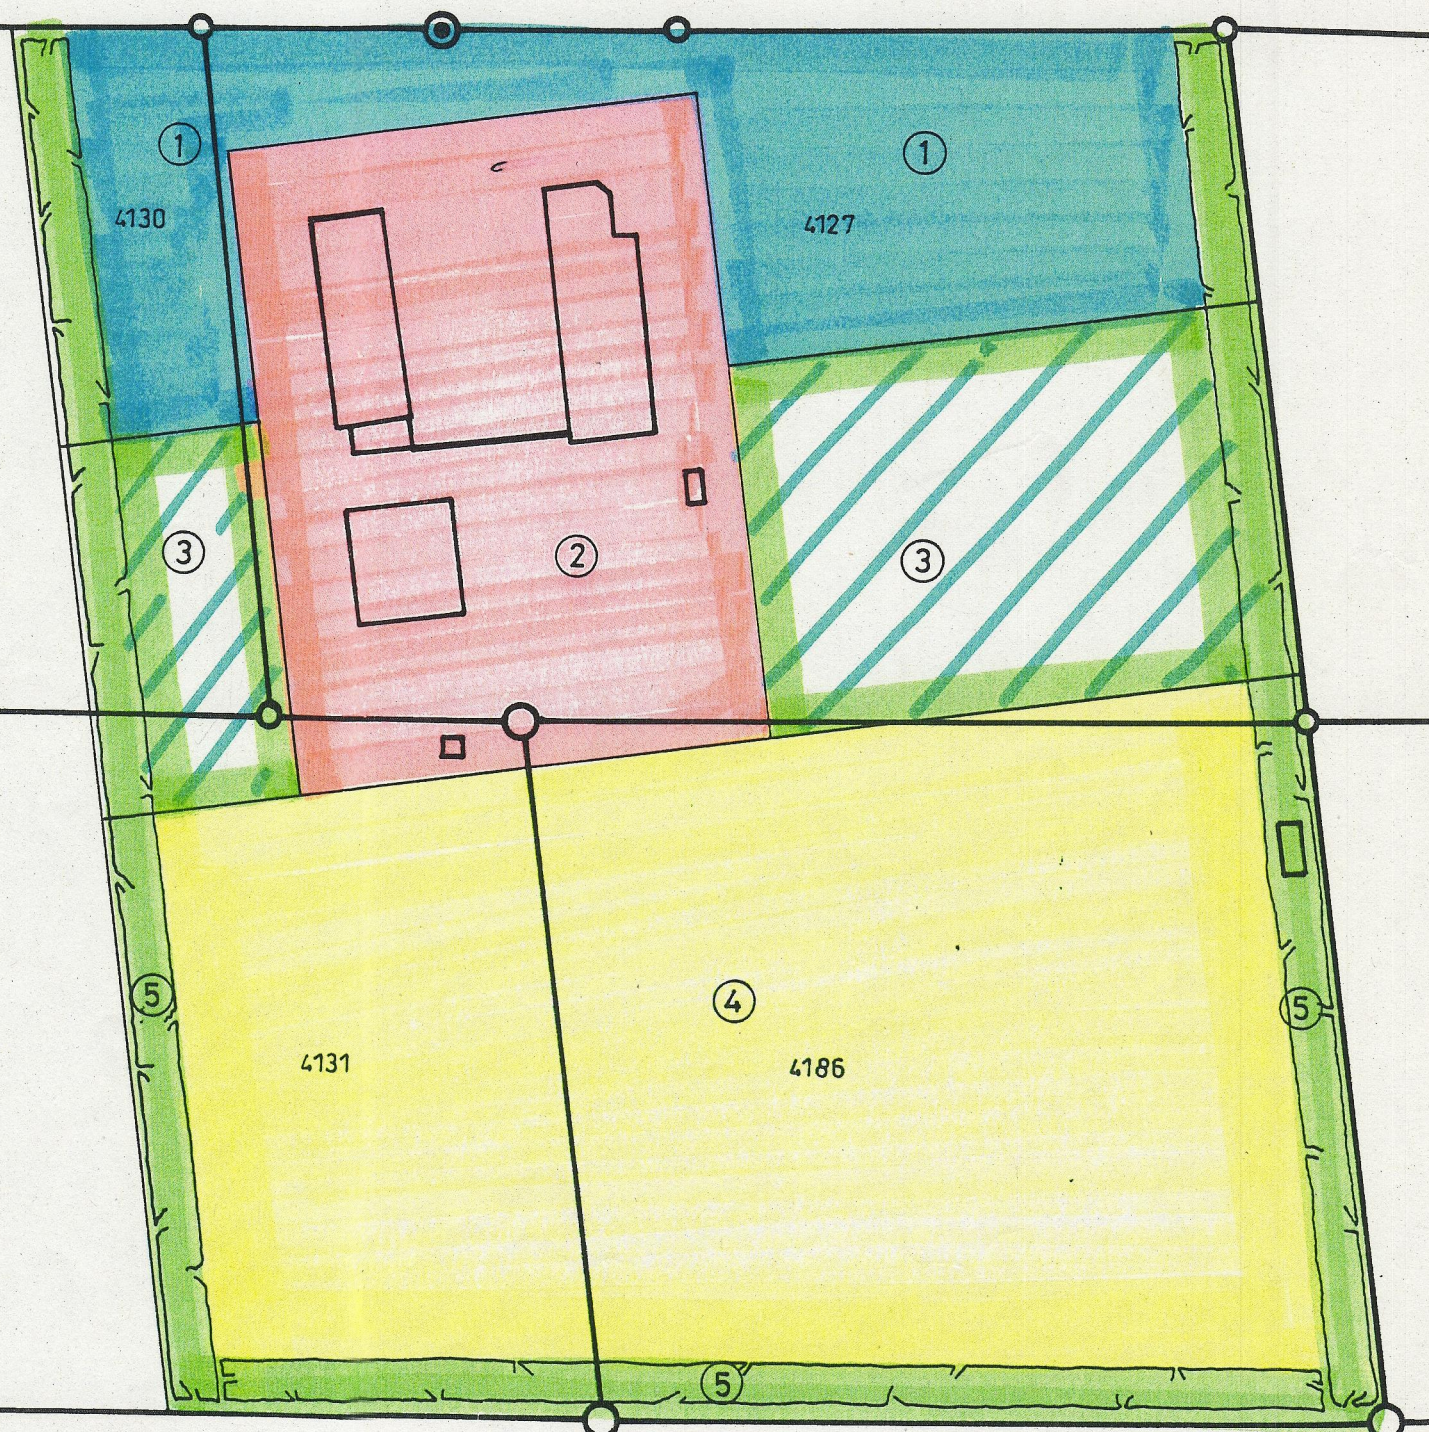

AP. 27.06.96.