


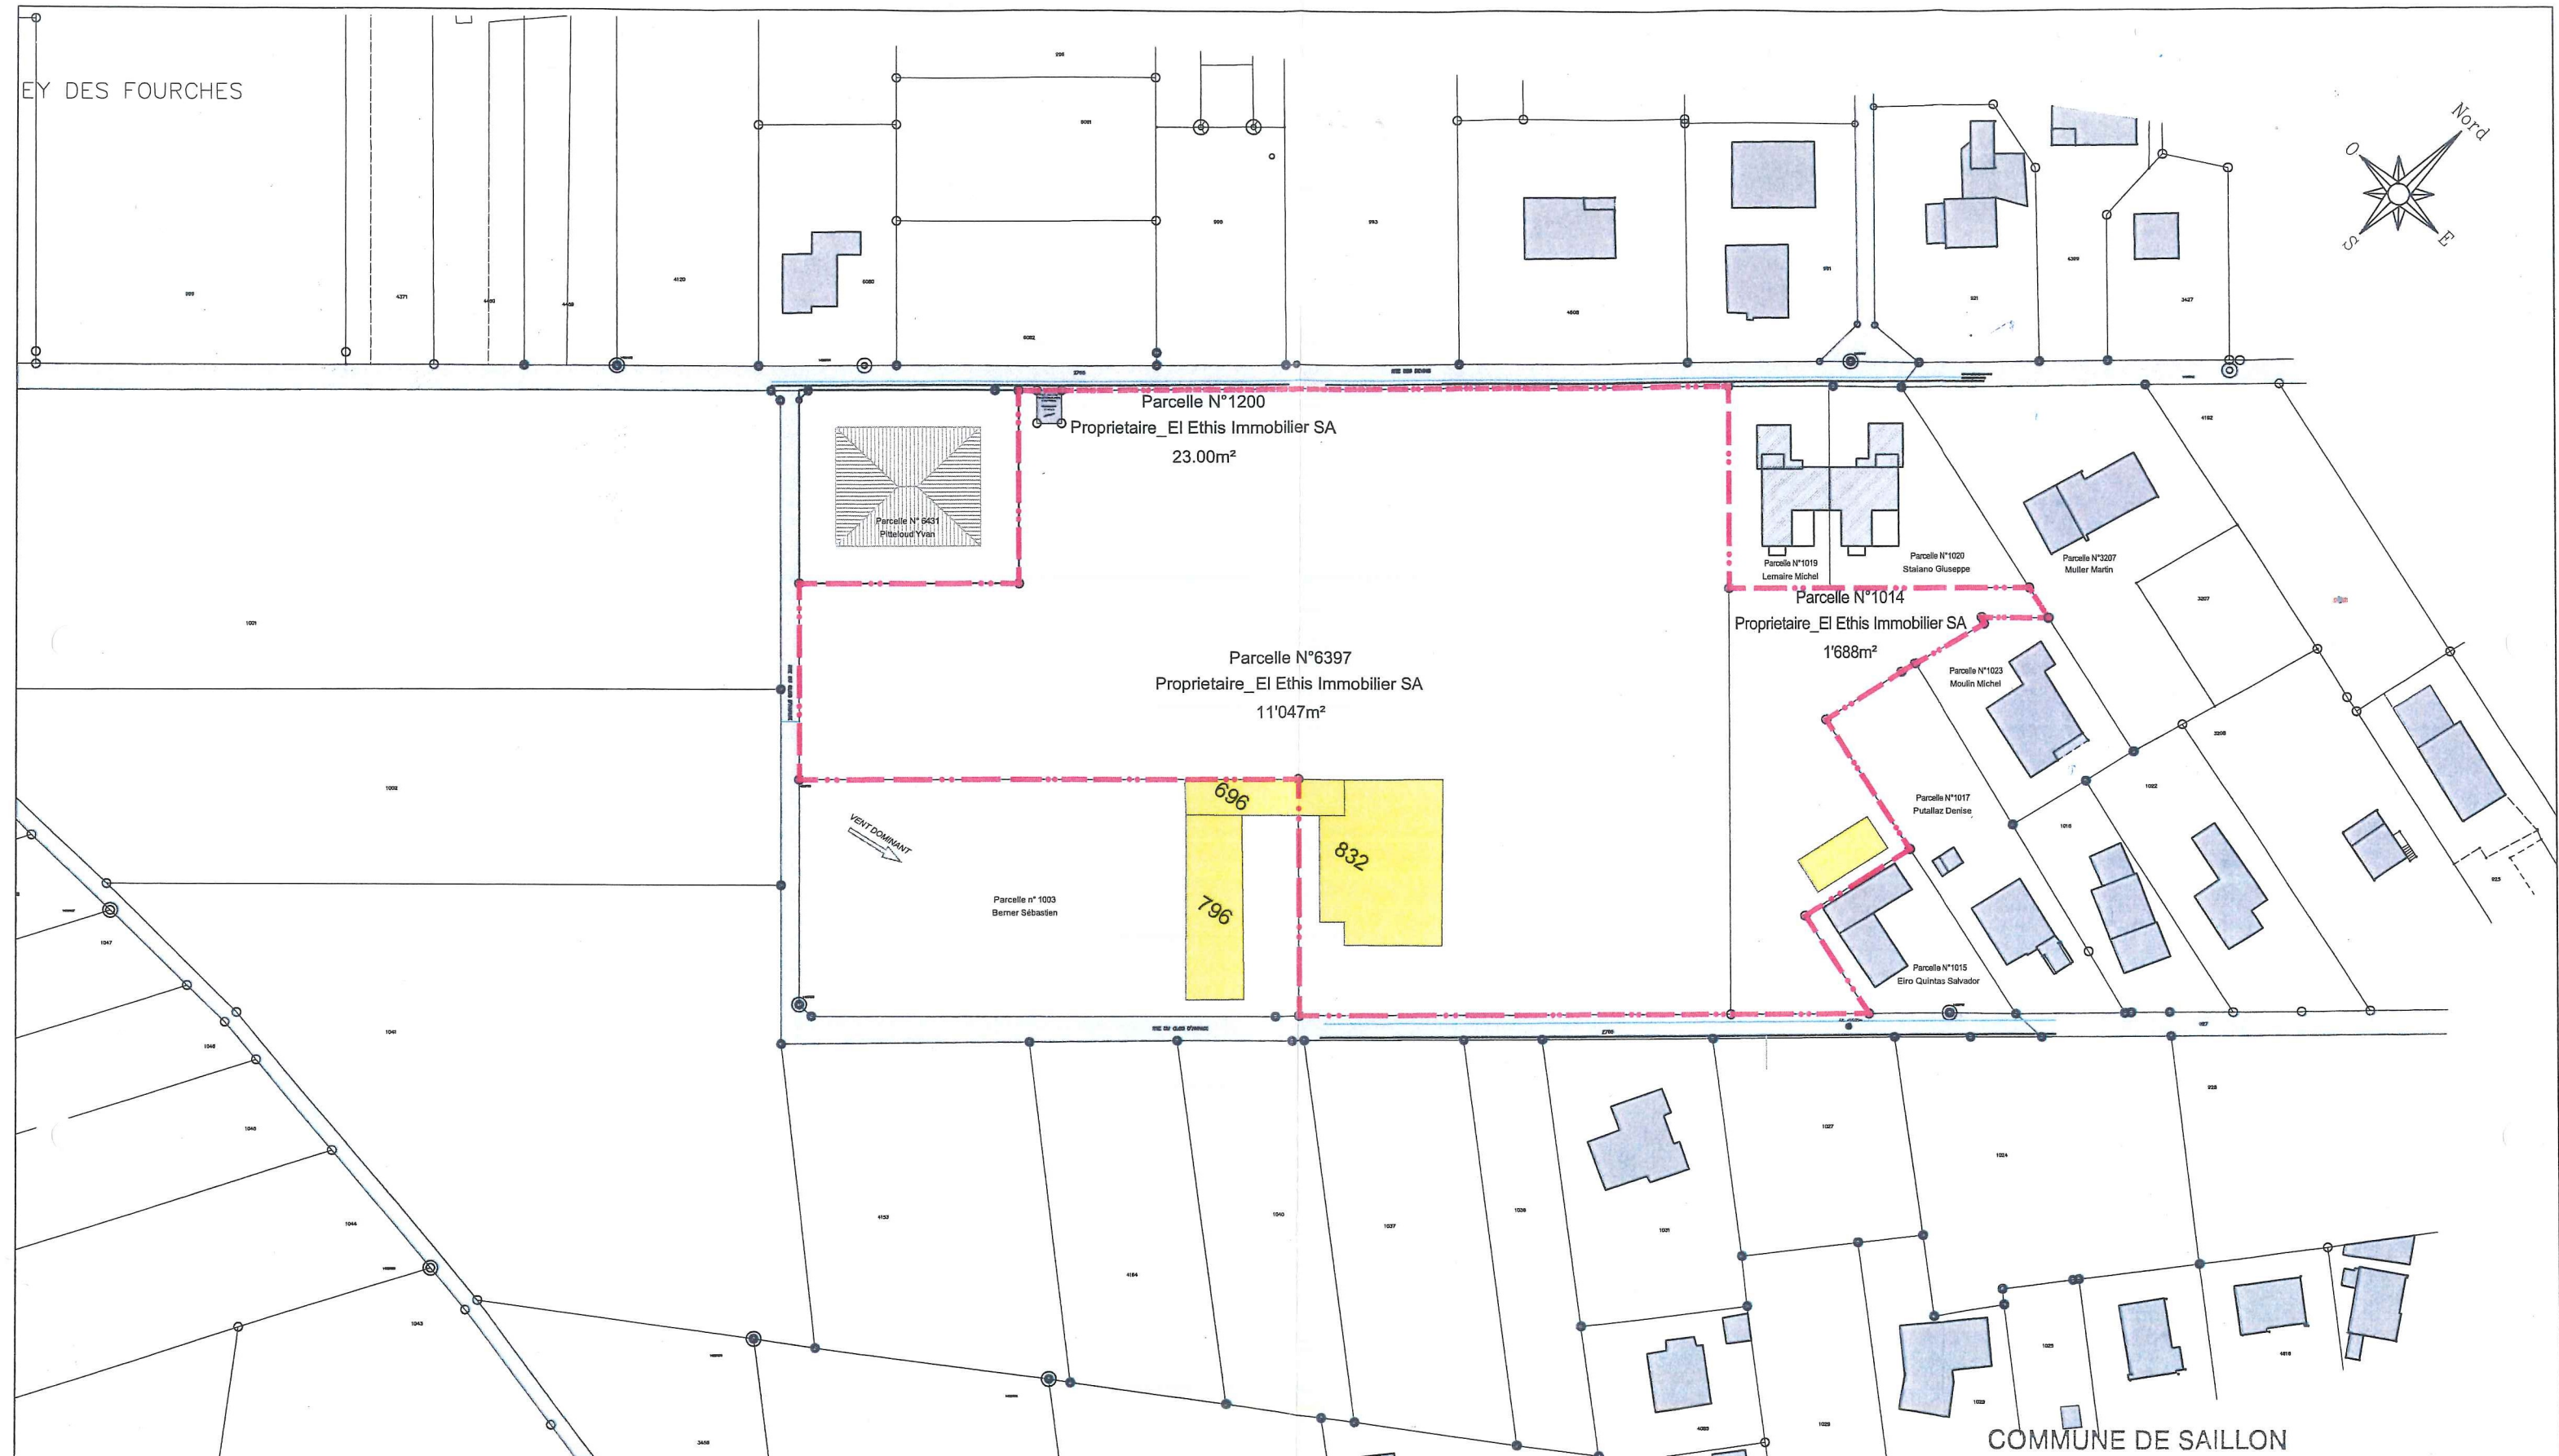

Immo Swiss Constructions Sàrl
Entreprise générale

Route du Simplon 41
CH - 1957 Ardon

+41 (0)27 722 15 15
+41 (0)27 722 15 14

Mobile +41 (0)79 722 15 15
info@immo-swissconstructions.ch

Plan de Quartier "LES DEVINS" Commune de Saillon

PROPRIETAIRE:	ECHELLE	1:1000
Immo Swiss Constructions	DESSIN	Luc Bourgeois
ADRESSE:	DATE	Octobre 2016
Lieu dit "Les Devins" 1913 Saillon	PARCELLE N°	1'014/1'200/6'397
	FOLIO N°	10
	COMMUNE	Saillon
	CANTON	Valais
	Plan n°	001

Situation Existante

LEGENDE :

--- PERIMETRE DU PLAN DE QUARTIER

À DÉMOLIR

COMMUNE DE SAILLON
Approuvé le
21 FEV. 2017
en séance
du Conseil municipal