


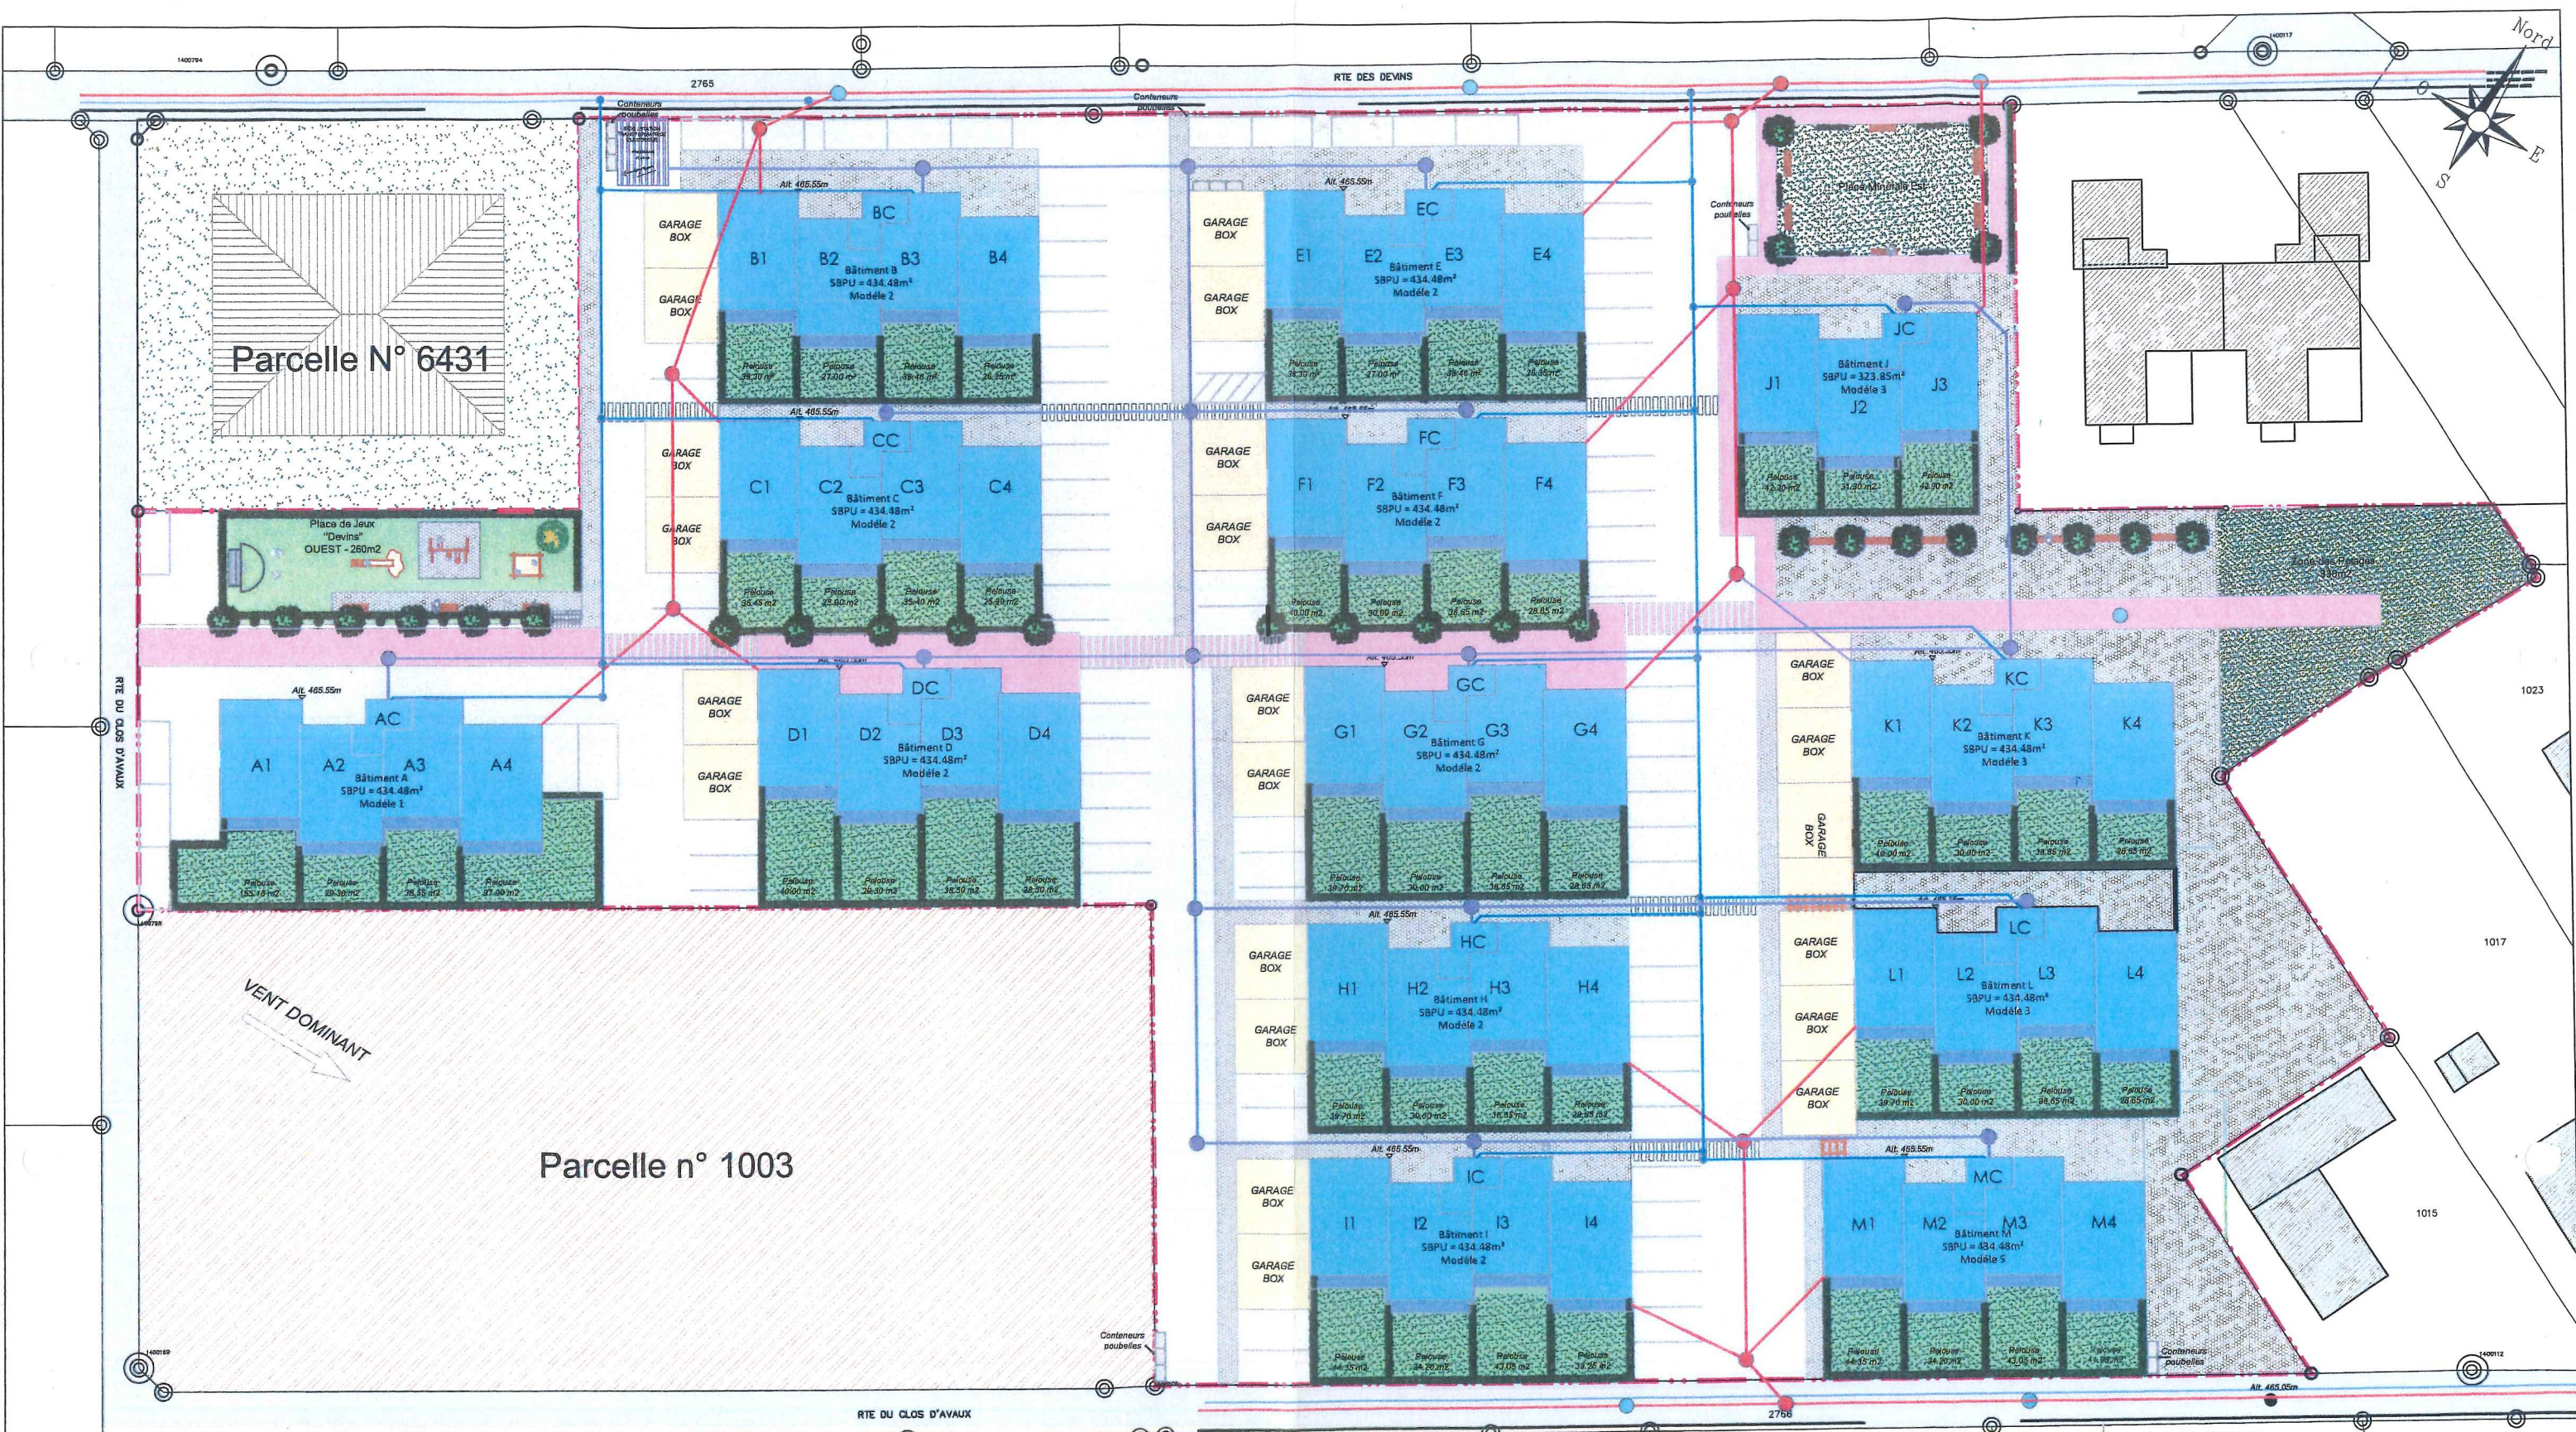

Immo Swiss Constructions
Entreprise générale

Route du Simplon 41
CH - 1957 Ardon

+41 (0)27 722 15 15
+41 (0)27 722 15 14

Mobile +41 (0)79 722 15 15
info@immo-swissconstructions.ch

Plan de Quartier "LES DEVINS" Commune de Saillon

PROPRIETAIRE:	ECHELLE:	1:500
Immo Swiss Constructions	DESSIN:	Luc Bourgeois
ADRESSE:	DATE:	Octobre 2016
Lieu dit "Les Devins"	PARCELLE N°:	1'014/1'200/6'397
1913 Saillon	FOLIO N°:	10
	COMMUNE:	Saillon
	CANTON:	Valais
	Plan n°:	006

Plan des équipements

COMMUNE DE SAILLON

Approuvé le

21 FEV. 2017

en séance
du Conseil municipal

LEGENDE

- Egouts
- Egouts existant
- Eau potable
- Electricité