

OP BÜRCHEN

1:2'500

ZONENNUTZUNGSPLAN

Teilrevision Skipiste 2015

GEZ: Ib
DAT: November 2015
GRÖSSE: 0.25m²

BAUZONEN

- DORFZONE D
- FERIENHAUSZONE F 2 / F 2 - SNP
- FERIENHAUSZONE F 2 / F 2 - SNP (2. Etappe)
- FERIENHAUSZONE F 2 - SNP "Blatt"
- FERIENHAUSZONE F 2 A (2. Etappe)
- SKIPISTE in FERIENHAUSZONE F 2 - SNP
- SKIPISTE in FERIENHAUSZONE F 2 - SNP (2. Etappe)
- WOHNZONE W 2
- WOHNZONE W 2 - SNP / W 3 - SNP "Berghüs - Stockjini"
- WOHNZONE W 3
- WOHNZONE W 3 A mit Höhenbeschränkung
- WOHN - UND GEWERBEZONE WG 3
- WOHNZONE W 4

- GEWERBEZONE G
- ZONE für GEWERBE u LANDW. BAUTEN G+lwB - SNP
- ZONE für TOURISTISCHE BAUTEN t B - SNP "Bodmen"
- ZONE für TOURISTISCHE ANLAGEN t A - SNP "Bodmen"
- ÖFFENTLICHE BAUTEN und ANLAGEN öB+A
- VERKEHR (Strassen, Wege, Parkplätze P)

LANDWIRTSCHAFTSZONEN

- FRUCHTFOLGEFLÄCHEN FFF
- FRUCHTFOLGEFLÄCHEN / GESCHÜTZTE LANDWIRTSCH. ZONEN
- LANDWIRTSCHAFTSZONE 1. PRIORITY
- LANDWIRTSCHAFTSZONE 2. PRIORITY
- GESCHÜTZTE LANDWIRTSCHAFTSZONE GLZ

NATUR- UND LANDSCHAFTSSCHUTZZONEN

- NK: NATURSCHUTZGEBIET von kantonaler Bedeutung
- NKO: NATURSCHUTZGEBIET von kommunaler Bedeutung
- LKO: LANDSCHAFTSSCHUTZGEBIET von kommunaler Bedeutung
- LK / LKO: Bäche, Flüsse, Seen (inkl. Ufer / Art. 23 KRPg)
- SUONE → SUONE

WEITERE ZONEN

- ERHALTUNGSZONE EZ
- FREIFLÄCHEN FF
- ZONE für SPORT und ERHOLUNG S+E
- PERIMETER VERLEGTER BAURECHTE F 2 B
- PERIMETER VERLEGTER BAURECHTE W 2 B
- PERIMETER VERLEGTER BAURECHTE W 3 B
- ABBAU- UND DEPONIEZONE
- DEPONIEZONE ERWEITERUNG (Revision 07)

Vom Staatsrat genehmigt
In der Sitzung vom 16. März 2016

Siegelgebühr: Fr. 250.-

Bestätigt:
Der Staatskanzler:




ÜBRIGES

- QUELLSCHUTZZONEN STUFE S1, S2, S3 (mit Quelle)
- NATURGEFAHREN: rote LAWINENZONE (Grundlage Kant. Richtplan)
- HOCHWASSER: GEFAHRENZONE 1
- HOCHWASSER: GEFAHRENZONE 2
- HOCHWASSER: GEFAHRENZONE 3
- WALD (gemäss Waldkataster)
- WALD (indikativ)
- SKIPISTEN in Landwirtschaftszone 1 + 2
- LANGLAUFLOPPE
- SONDERNUTZUNGSPLAN SNP
- PERIMETER SONDERNUTZUNGSPLAN
- PERIMETER MÖGLICHER BAURECHTSVERLEGUNG
- Touristische Transportanlagen
- ZONE MIT EVENTUELLEN ARCHÄOLOGISCHEM FUNDEN
- ARCHÄOLOGISCHE SCHUTZZONE
- HOCHSPANNUNGSLEITUNG
- SCHIESSTAND
- LÄRMEMPINDLICHKEITSSTUFEN LES
- ÜBRIGES GEMEINDEGEBIET (Felsen, Öden, etc.)
- GEMEINDEGRENZE
- SKIPISTE Erweiterung

Genehmigt von der Urversammlung am 9. Dezember 2015

Homologiert vom Staatsrat am

Zonennutzungsplan homologiert am 13. August 2014

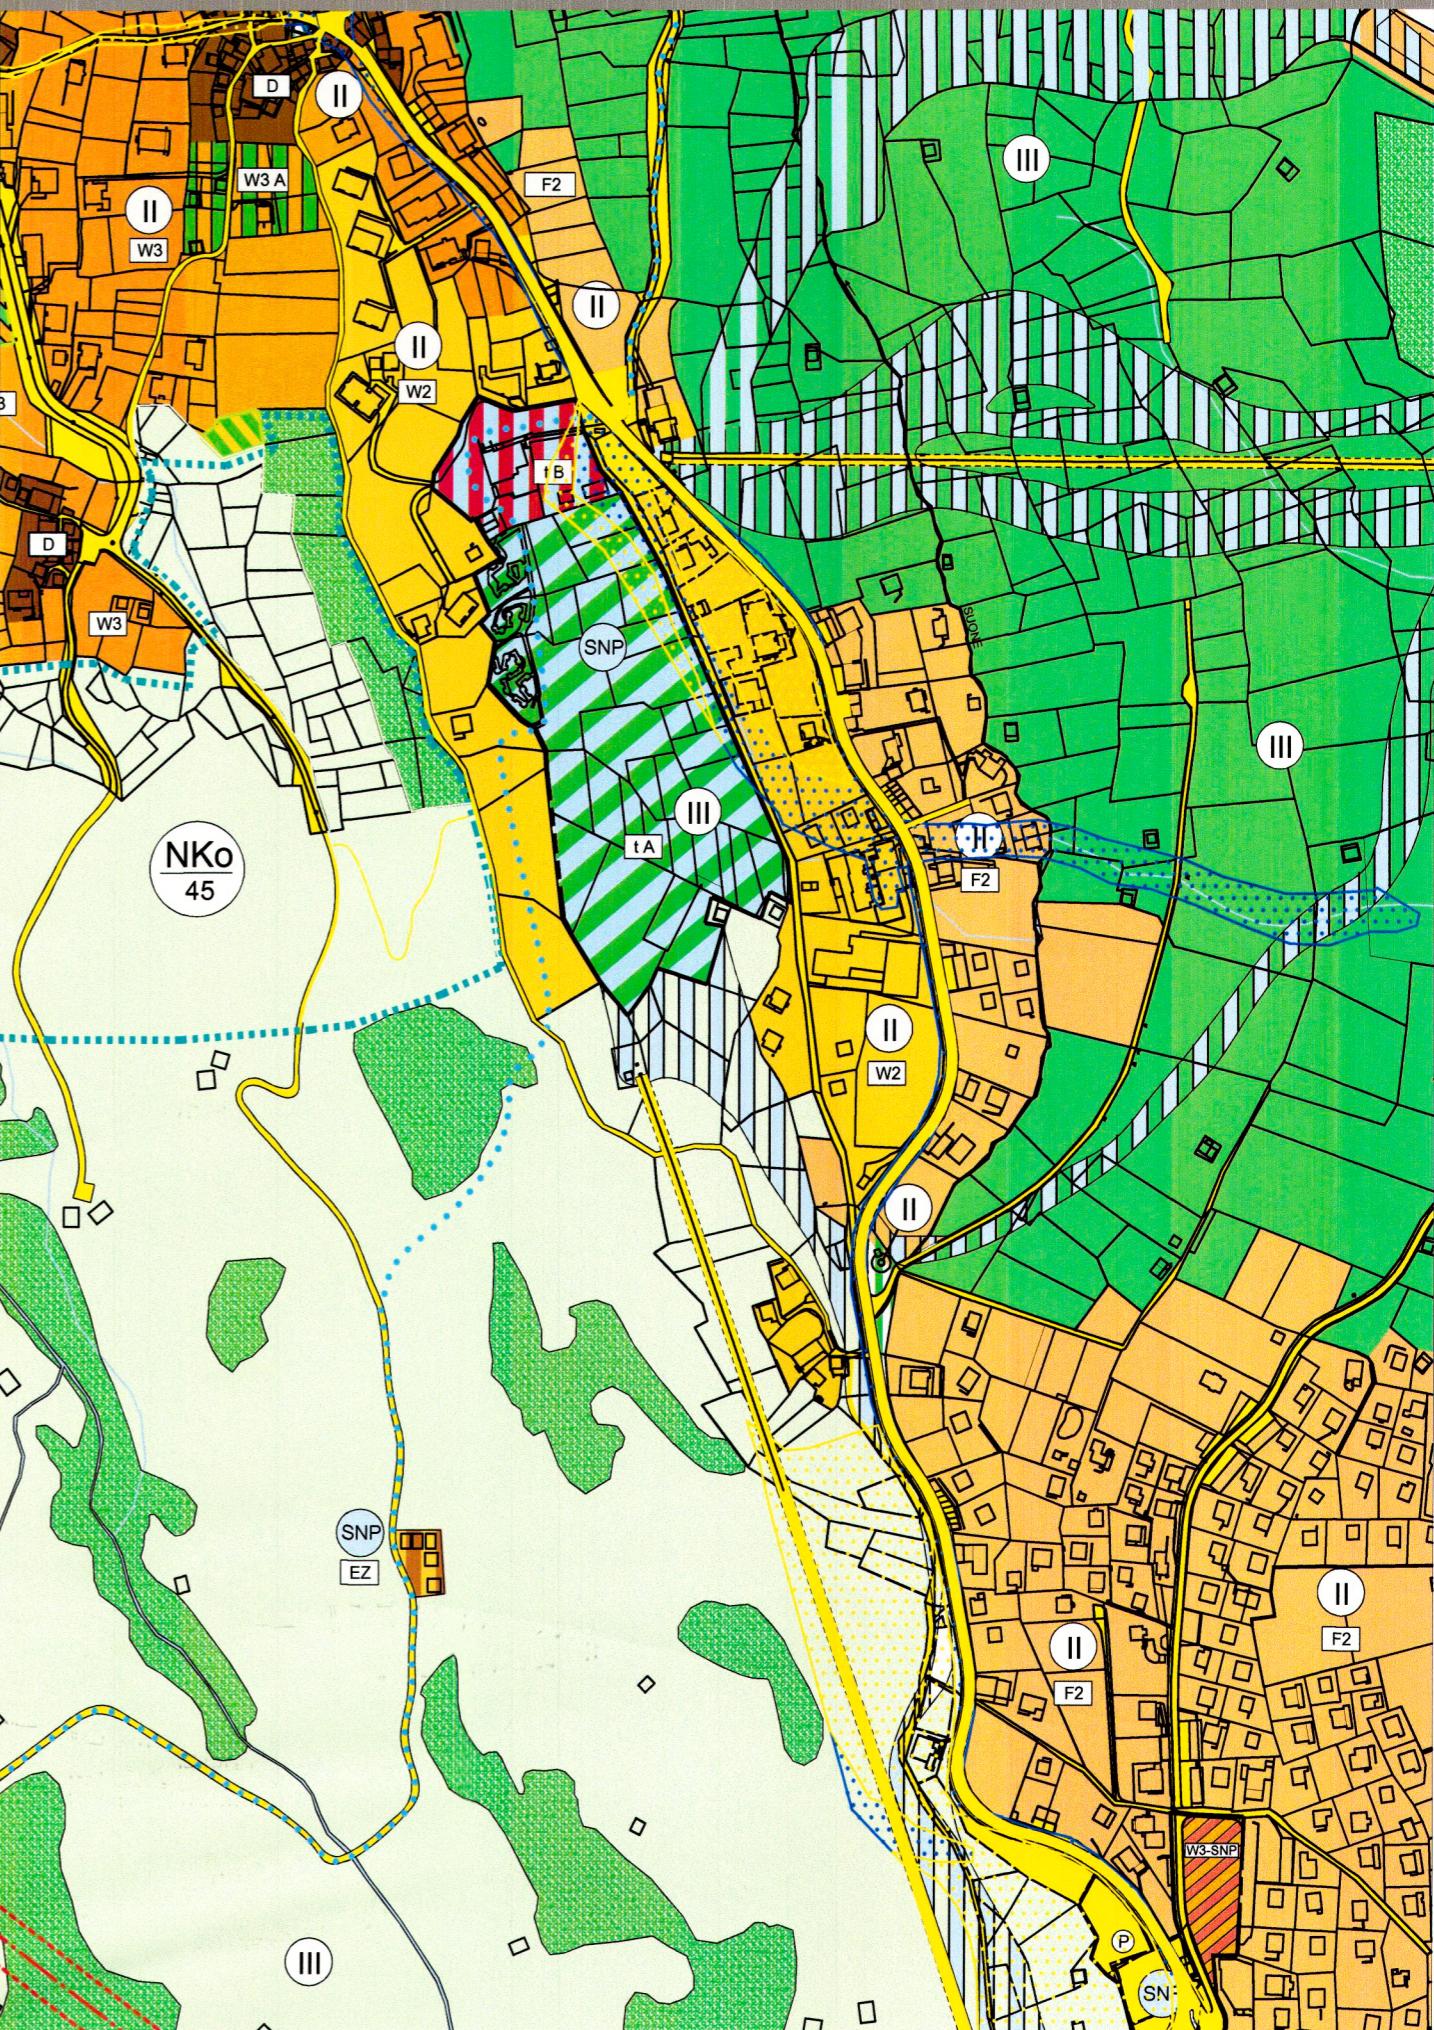

Zonennutzungsplan: Teilrevision Skipiste 2015

