


Auszug aus dem Plan für das Grundbuch

SITUATION

PLAN Nr. 12

1 : 500

Die Flächen und neuen Parzellennummern
können erst nach der Anerkennung
der GBV der Gemeinde Buerchen
als definitiv angesehen werden.

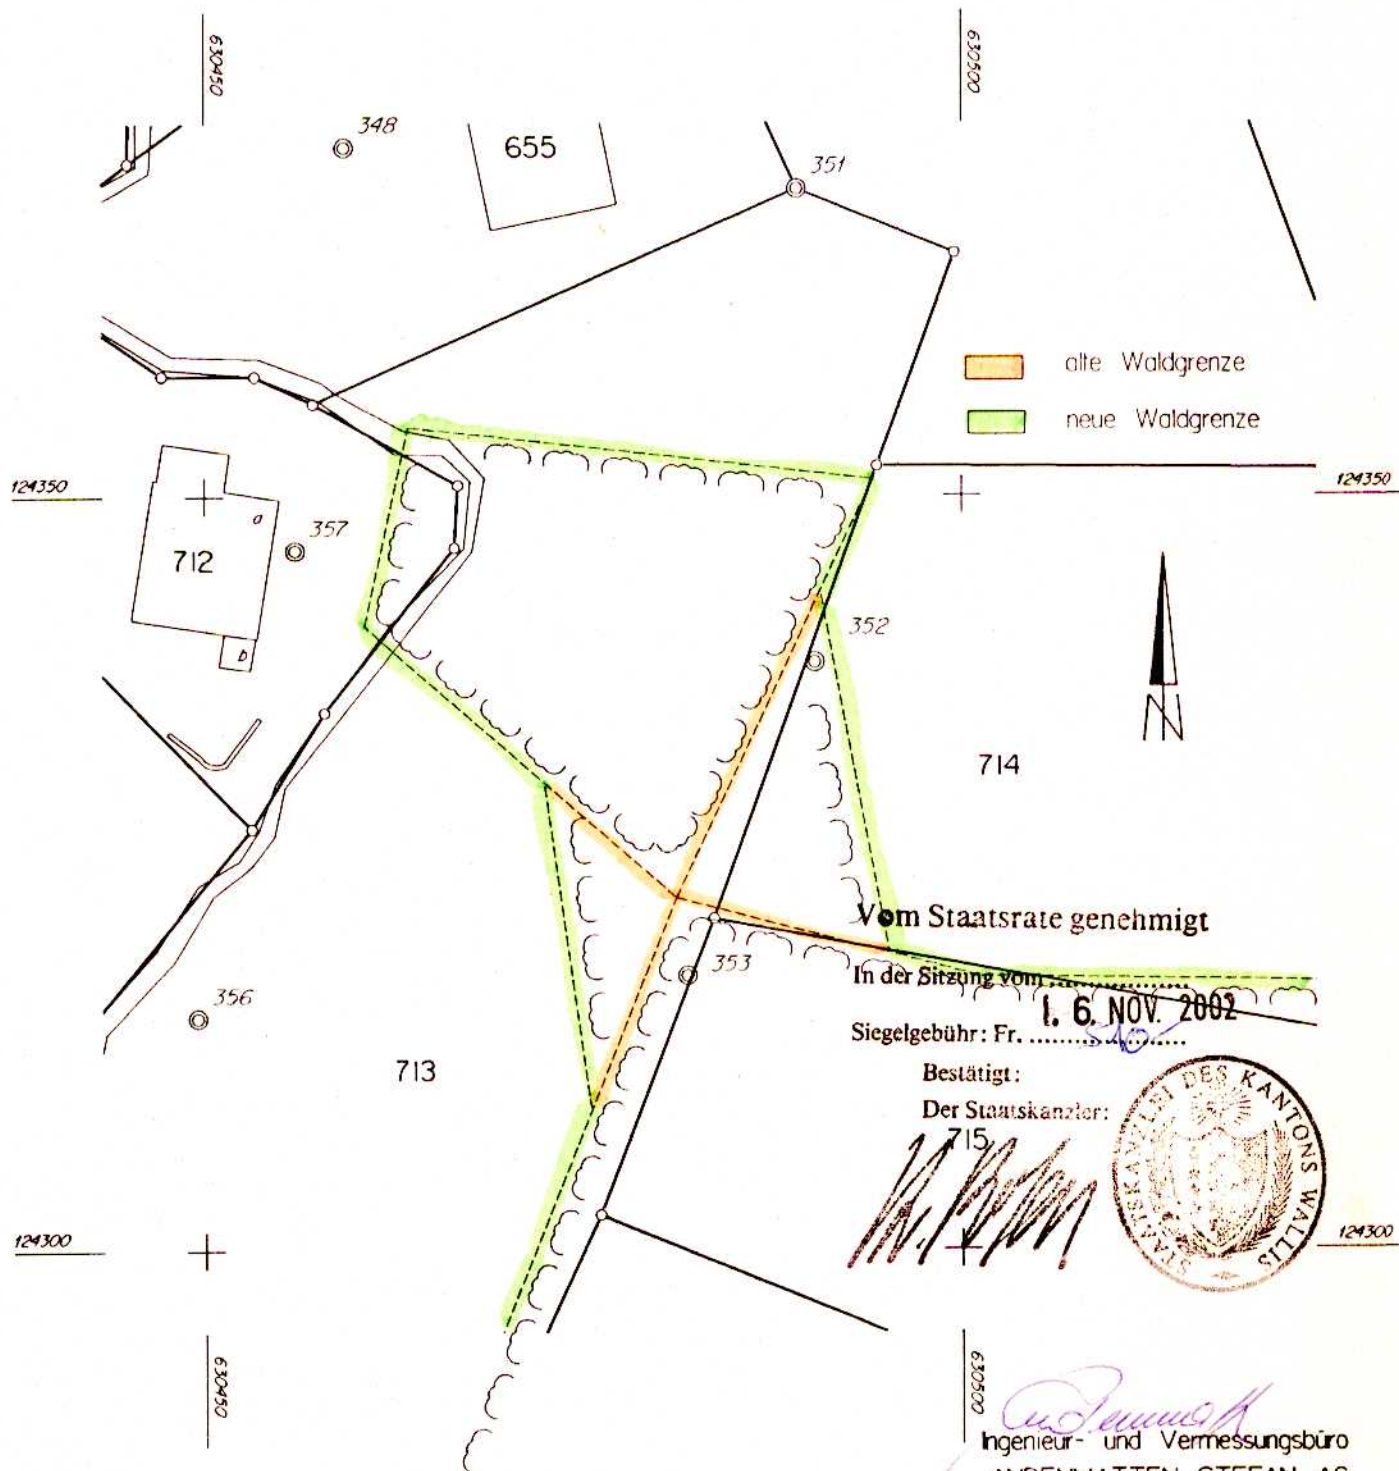

appl/geo/buerchen.d

400 Visp, den 19.07.2002



Ingenieur- und Vermessungsbüro
ANDENMATTEN STEFAN AG

eidg. pat. Grundbuchgeometer
dipl. Kulturing. ETH/SIA

3930 Visp

Tel: 946 26 02 Fax: 946 76 02