


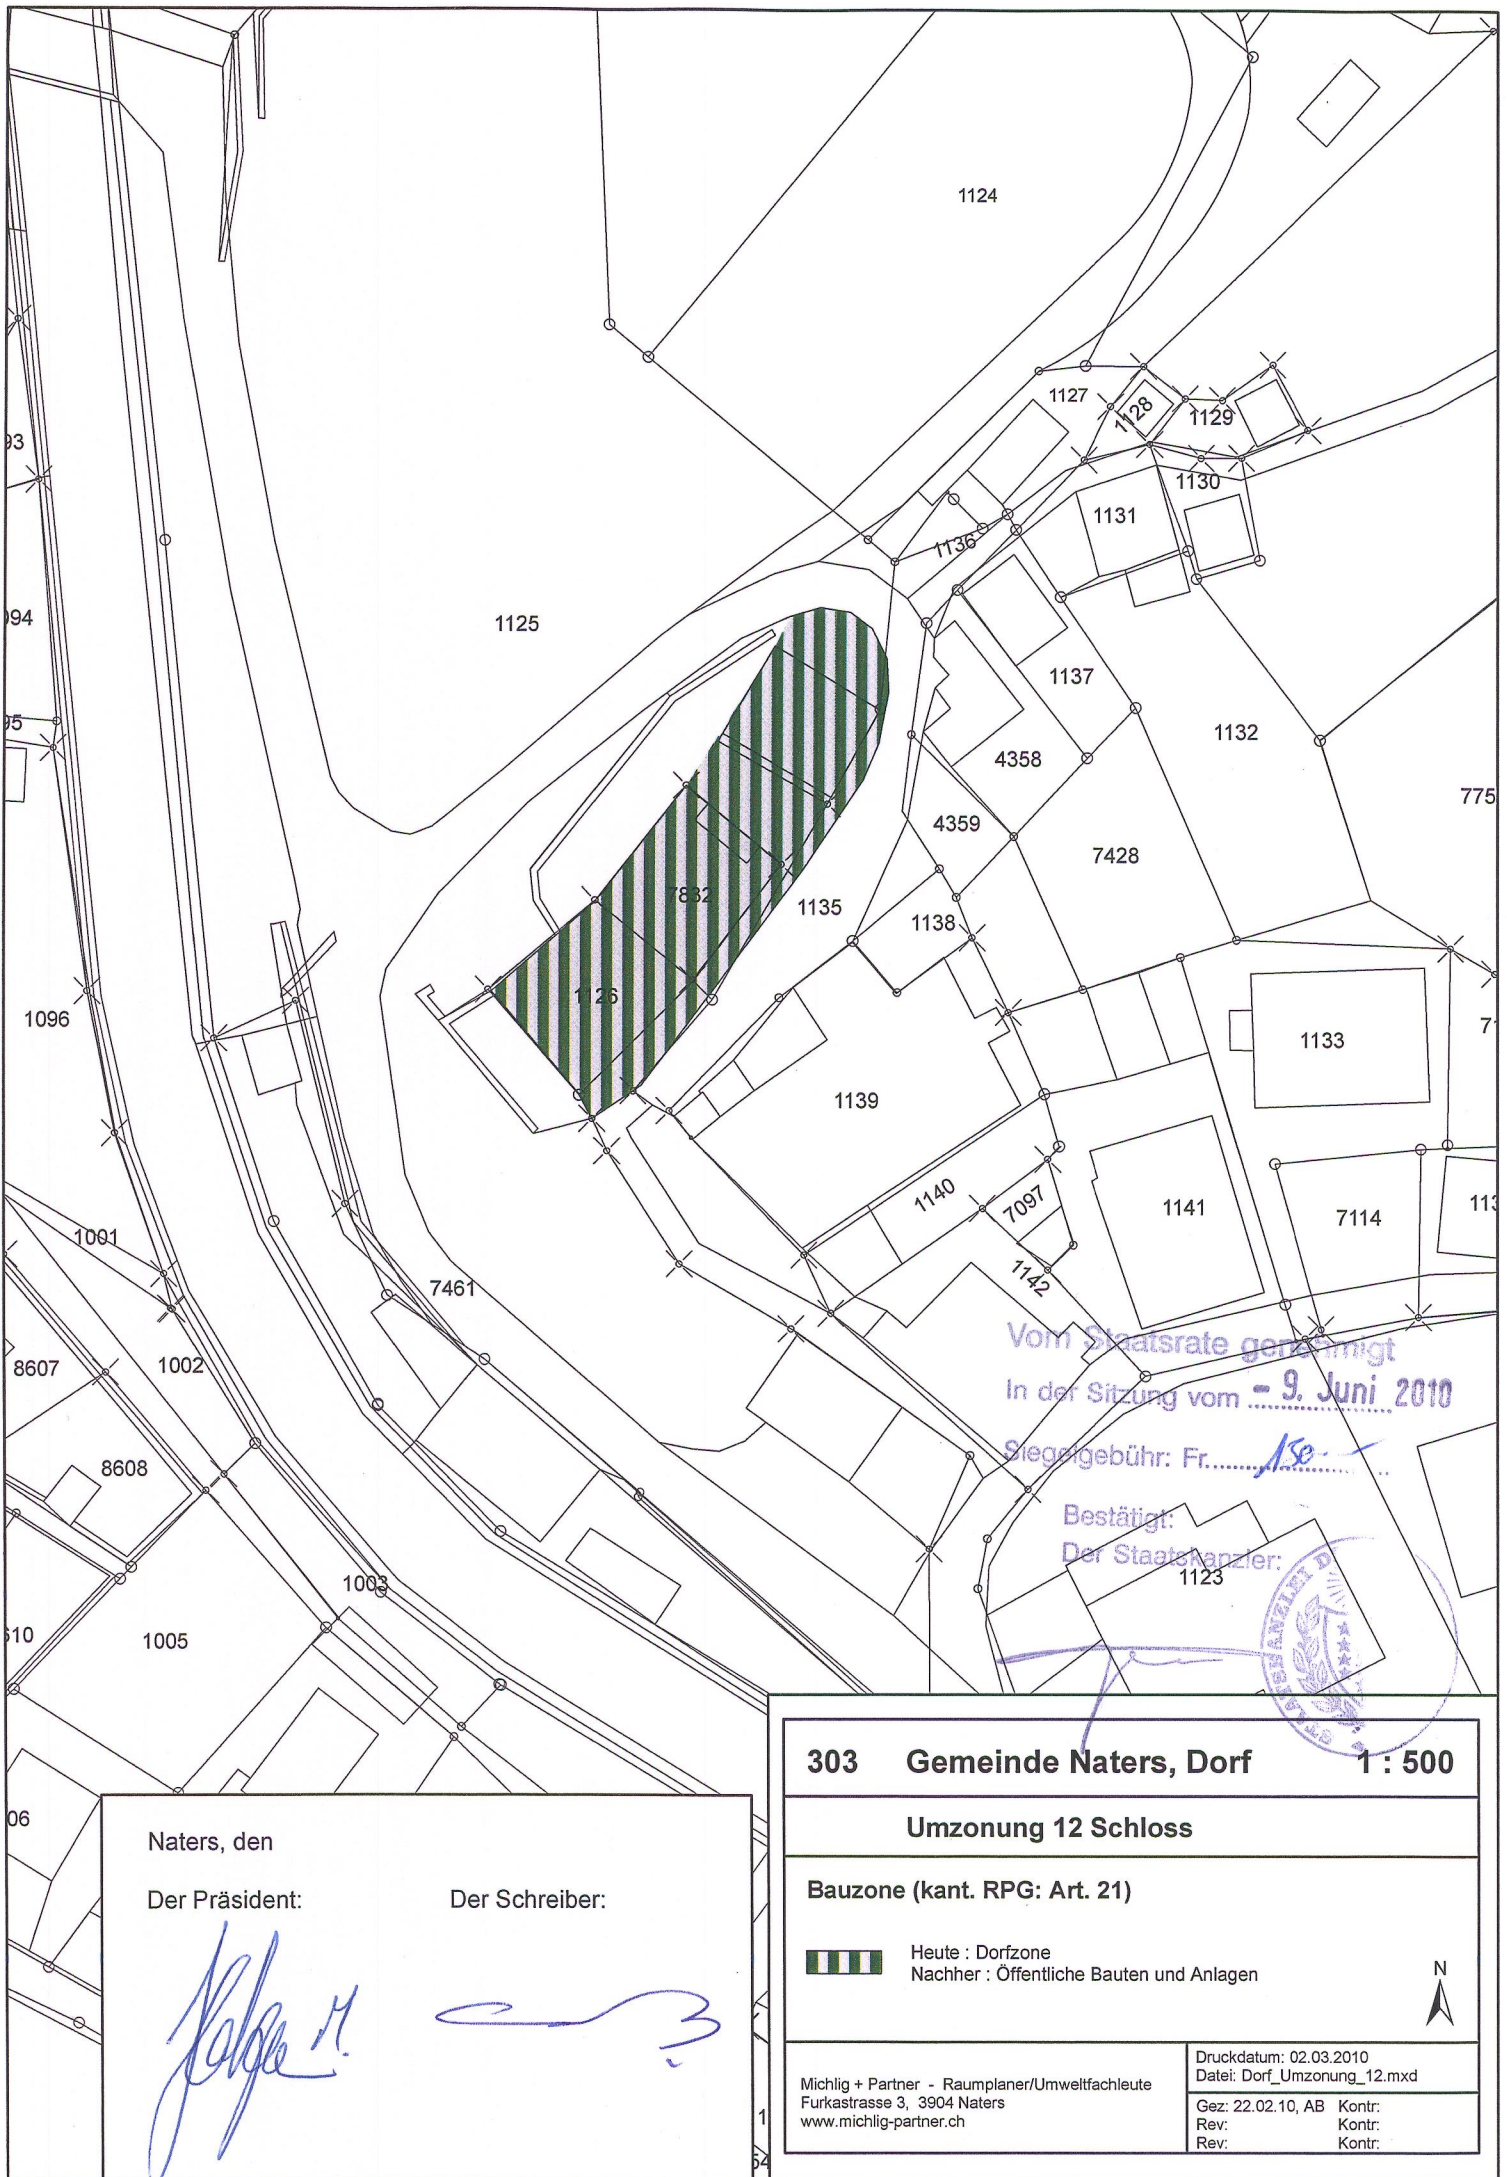

Naters, den

Der Präsident:

Der Schreiber:

[Signature]

[Signature]

303 Gemeinde Naters, Dorf

1 : 500

Umzonung 12 Schloss

Bauzone (kant. RPG: Art. 21)



Heute : Dorfzone

Nachher : Öffentliche Bauten und Anlagen



Michlig + Partner - Raumplaner/Umweltfachleute
Furkastrasse 3, 3904 Naters
www.michlig-partner.ch

Druckdatum: 02.03.2010
Datei: Dorf_Umzonung_12.mxd

Gez: 22.02.10, AB Kontr:
Rev: Kontr:
Rev: Kontr: