



Commune d'Evionnaz

Puits P3

Plan de référence des zones S au 1/25'000

Zones de protection soumises à approbation



Zone de protection S1



Zone de protection S2



Zone de protection S3

Sources et captages

■ Intérêt public, capté


Date de mise à l'enquête publique:

Timbre et signature de l'administration communale:

Timbre et signature du Canton:

Le Chef du Département de la mobilité,
du territoire et de l'environnement

N° Plan	N° Etude	Dessinateur/Contrôle	Date	Echelle(s)	Format
1	2479-P3	FN-DC/FP	27.03.2017	1/25'000	297 x 420 mm

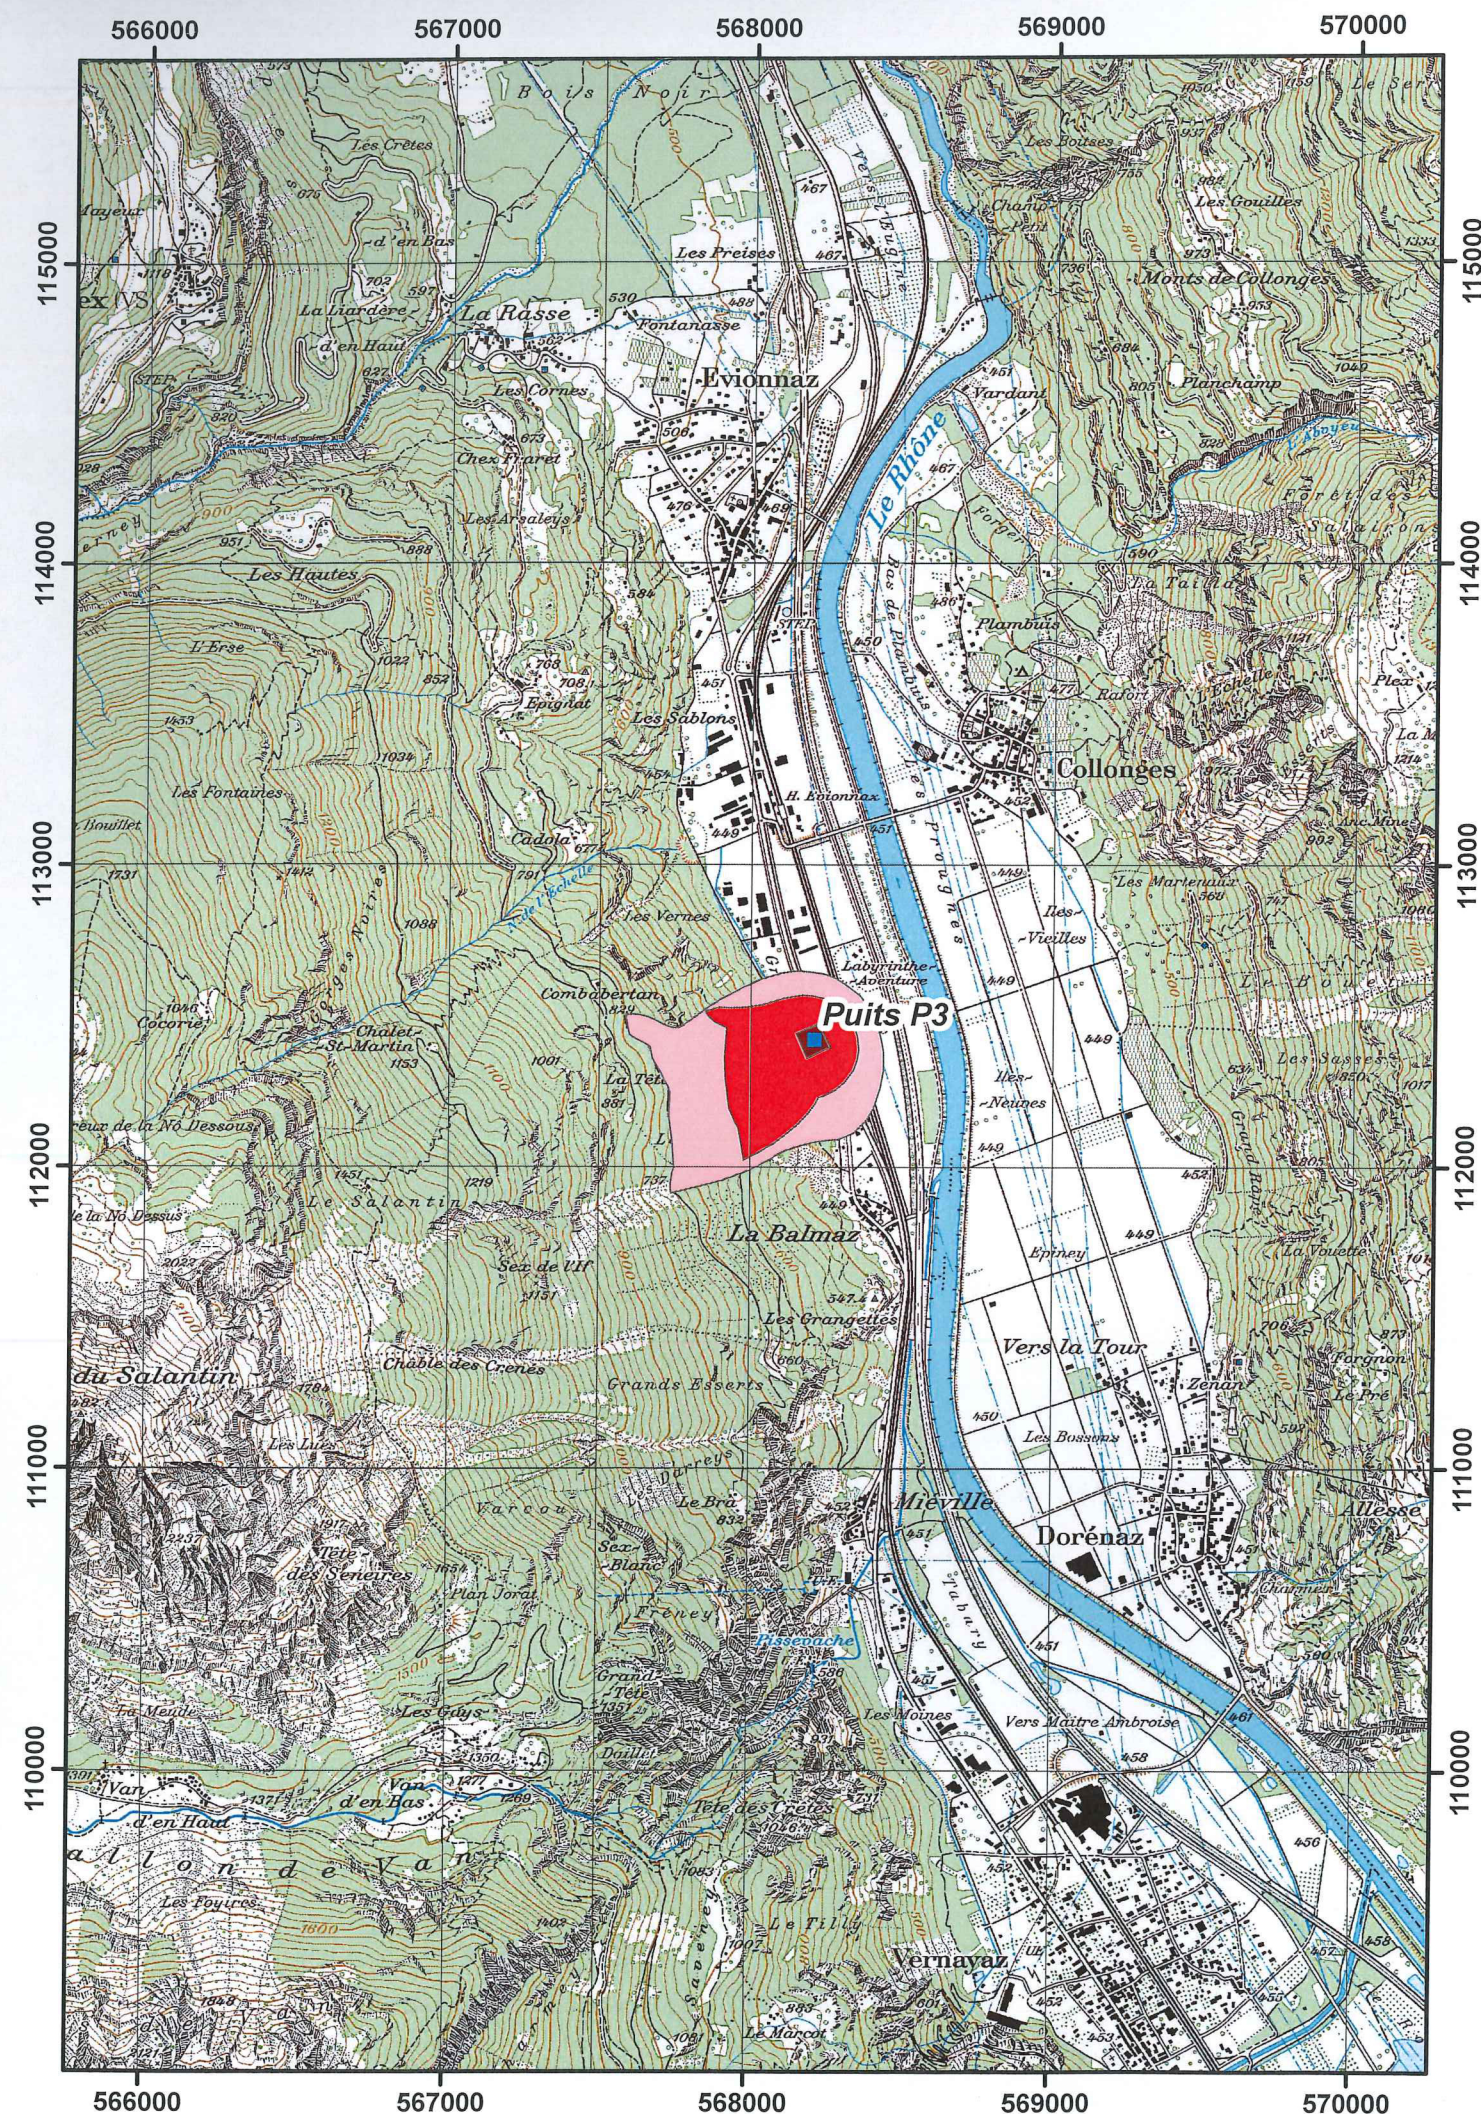



Commune d'Evionnaz

Puits P3

Plan de référence des zones S au 1/5'000

Sources et captages

- Intérêt public, capté


Zones de protection soumises à approbation



Zone de protection S1



Zone de protection S2

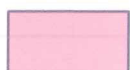

Zone de protection S3

Date de mise à l'enquête publique:

Timbre et signature de l'administration communale:

Timbre et signature du Canton:

Le Chef du Département de la mobilité,
du territoire et de l'environnement

N° Plan	N° Etude	Dessinateur/Contrôle	Date	Echelle(s)	Format
1	2479-P3	FN-DC/FP	27.03.2017	1/5'000	297 x 630 mm

