

# COMMUNE DE GRIMISUAT


T: 304.85

## PLAN DE SITUATION

Echelle 1:500

Plan de situation selon les mutations 181 et 182 en cours.

Folio N° 1

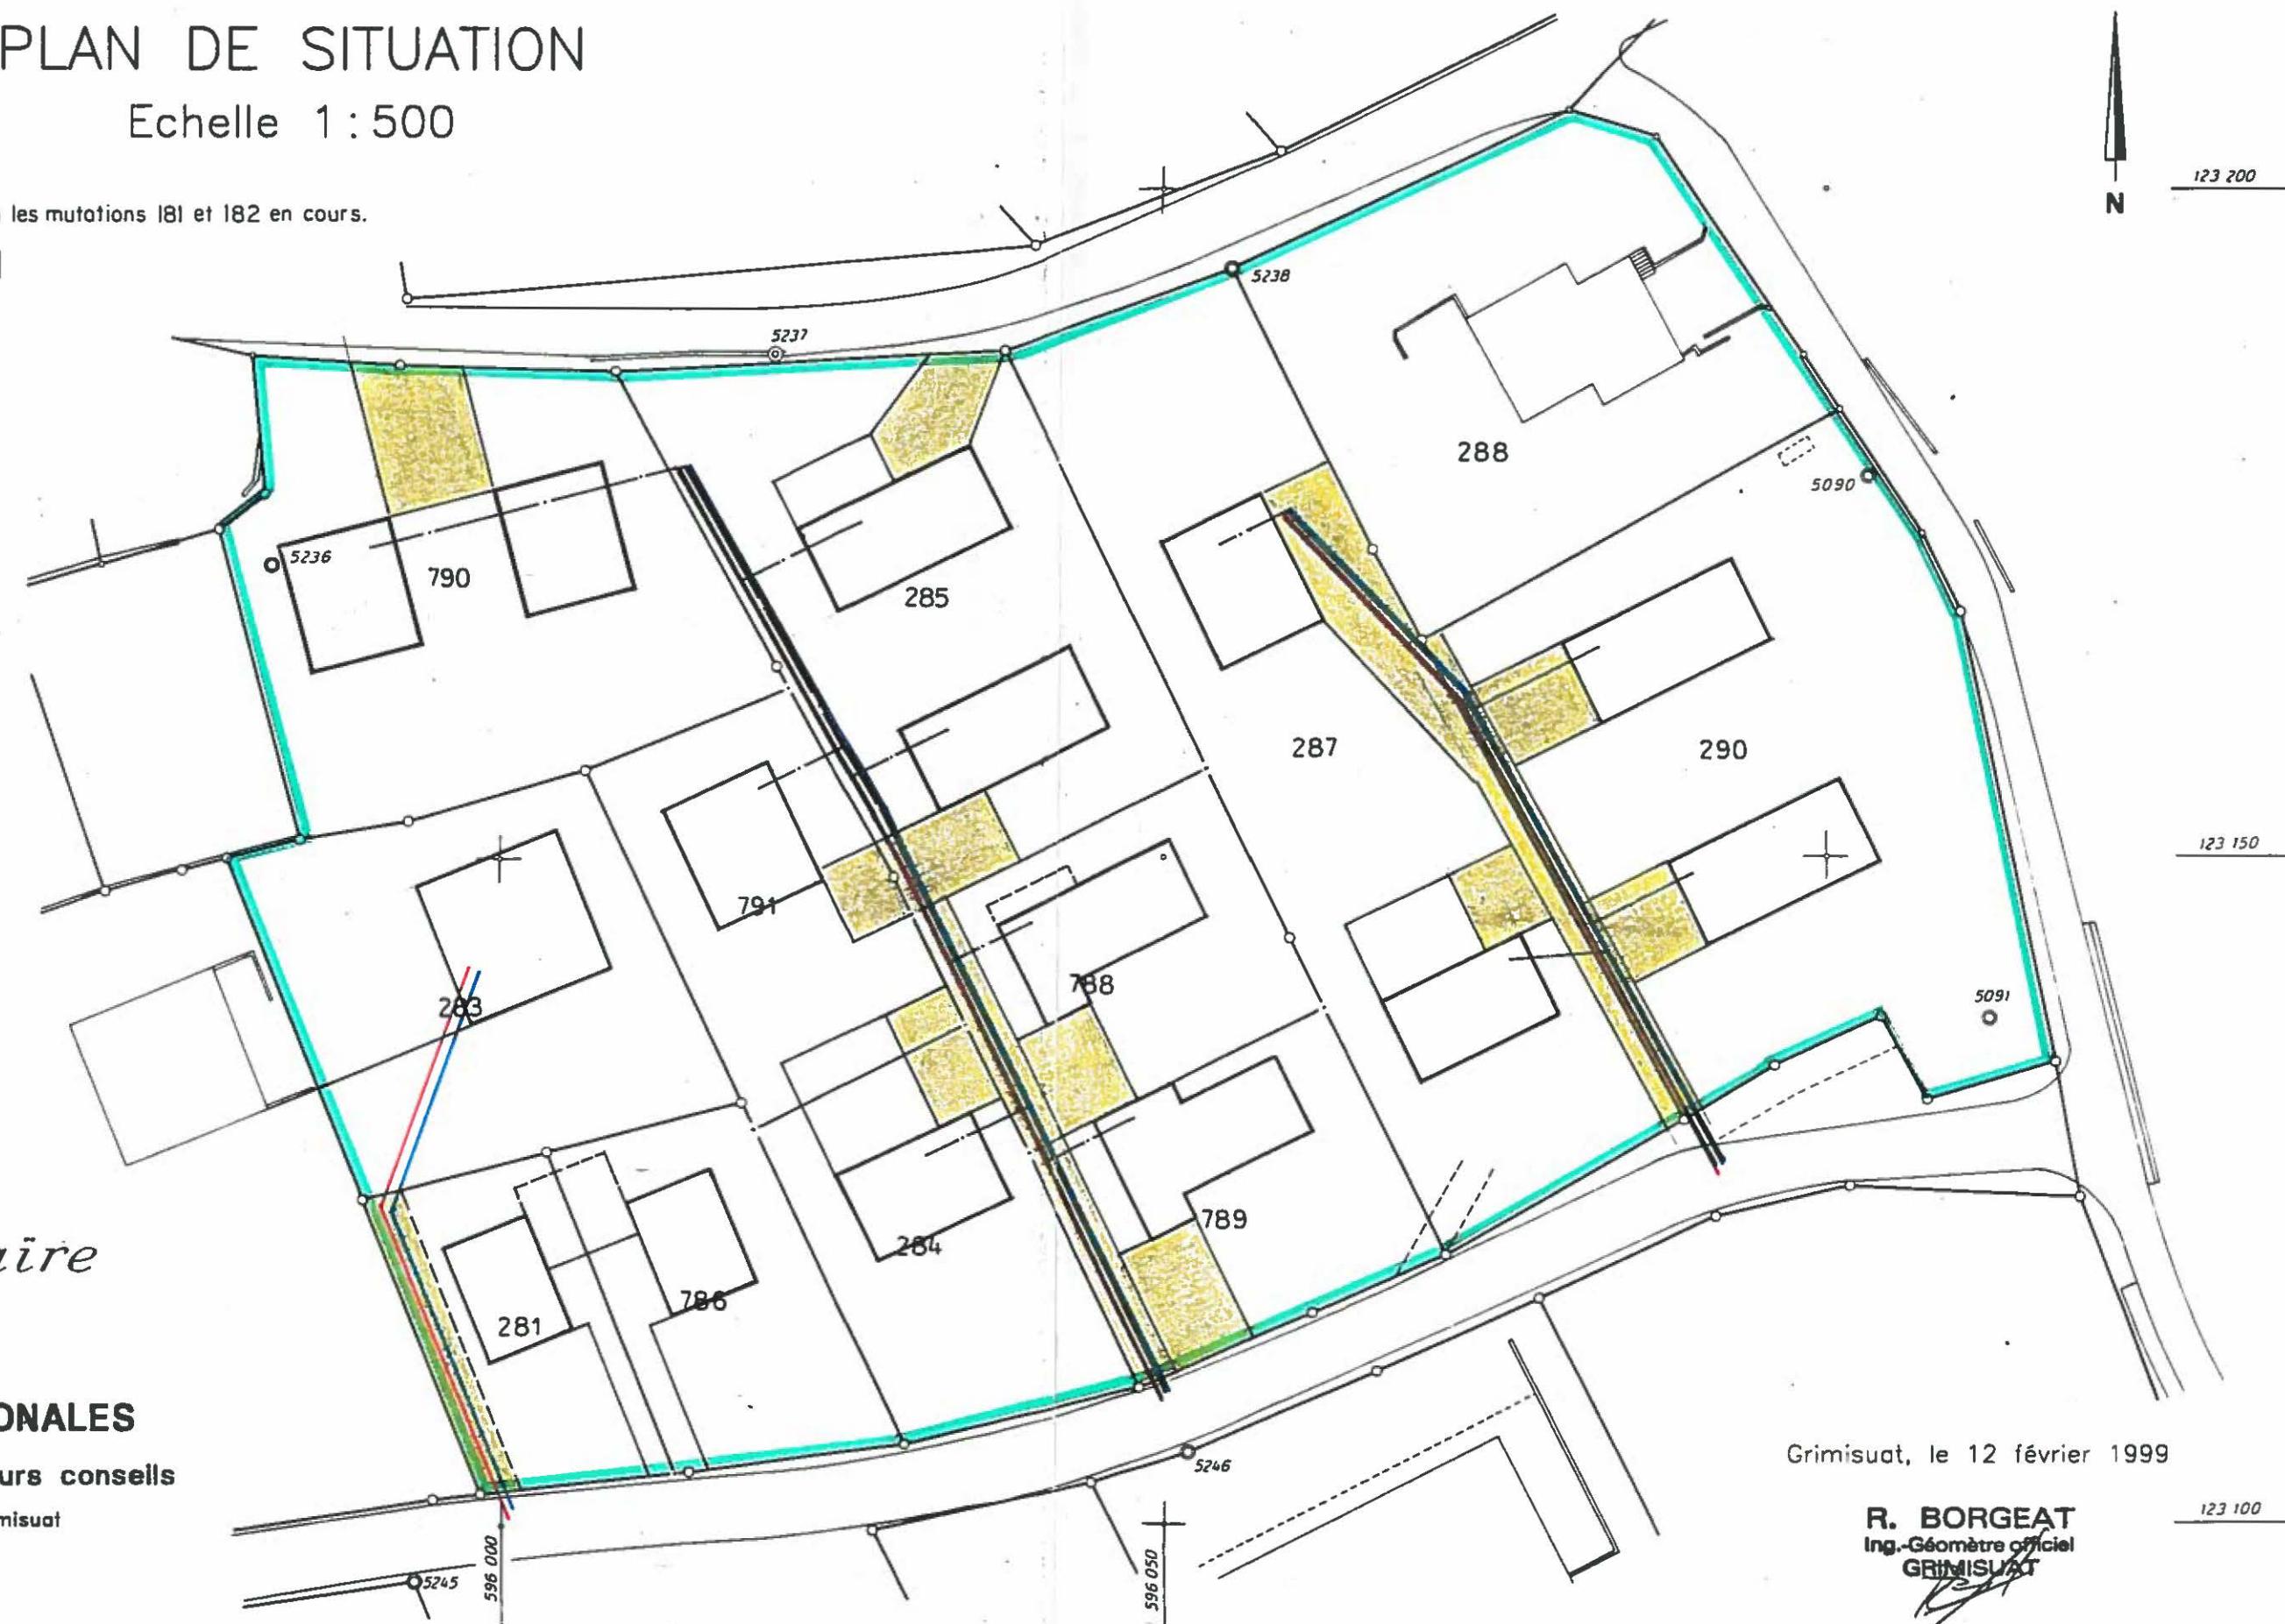

**DIAGONALES**  
ingénieurs conseils

1971 Grimisuat

Grimisuat, le 12 février 1999

R. BORGEAT  
Ing.-Géomètre officiel  
GRIMISUAT