

OP-BINN

Ausschnitt Zonennutzungsplan 1:2'500

Teilrevision Gewerbezone
"Ze Binne"

-  DORFZONE
-  GEWERBEZONE
-  ARCHÄOLOGISCHE ZONE
-  SCHÜTZENSWERTE KULTURDENKMALE
-  LÄRMEMPFLINDLICHKEITSSTUFE
-  LANDSCHAFTSSCHUTZZONE von nationaler Bedeutung
- GESCHÜTZTE LANDWIRTSCHAFTSZONE**
 -  GLk von kommunaler Bedeutung
 -  LANDWIRTSCHAFTSZONE
 -  WALD
 -  BAUMBESTAND
 -  VERKEHRSANLAGEN
 -  GEWÄSSER

Staatsrate genehmigt

In der Sitzung vom 21. Okt. 2009

Siegelgebühr: Fr. 495.-

Bestätigt:

Der Staatskanzler:

[Signature]



[Signature]

Genehmigt vom Gemeinderat am 24. November 2008

Genehmigt von der Urversammlung am 12. Dezember 2008

Homologiert vom Staatsrat am




AUFDEREGGEN, JULEN + ZENZÜNEN AG

Postfach 20, Sebastiansplatz 1, 3900 Brig, Tel. 027 924 34 01, Fax 027 923 98 85, eMail: raum.umwelt@rhone.ch

PLAN-NR.: 623-2 GEZEICHNET: 11.08 GEÄNDERT: 01.09 NAME: LB PLANGRÖSSE: 0.18 m²

Auflage GR-Beschluss 24. November 2008

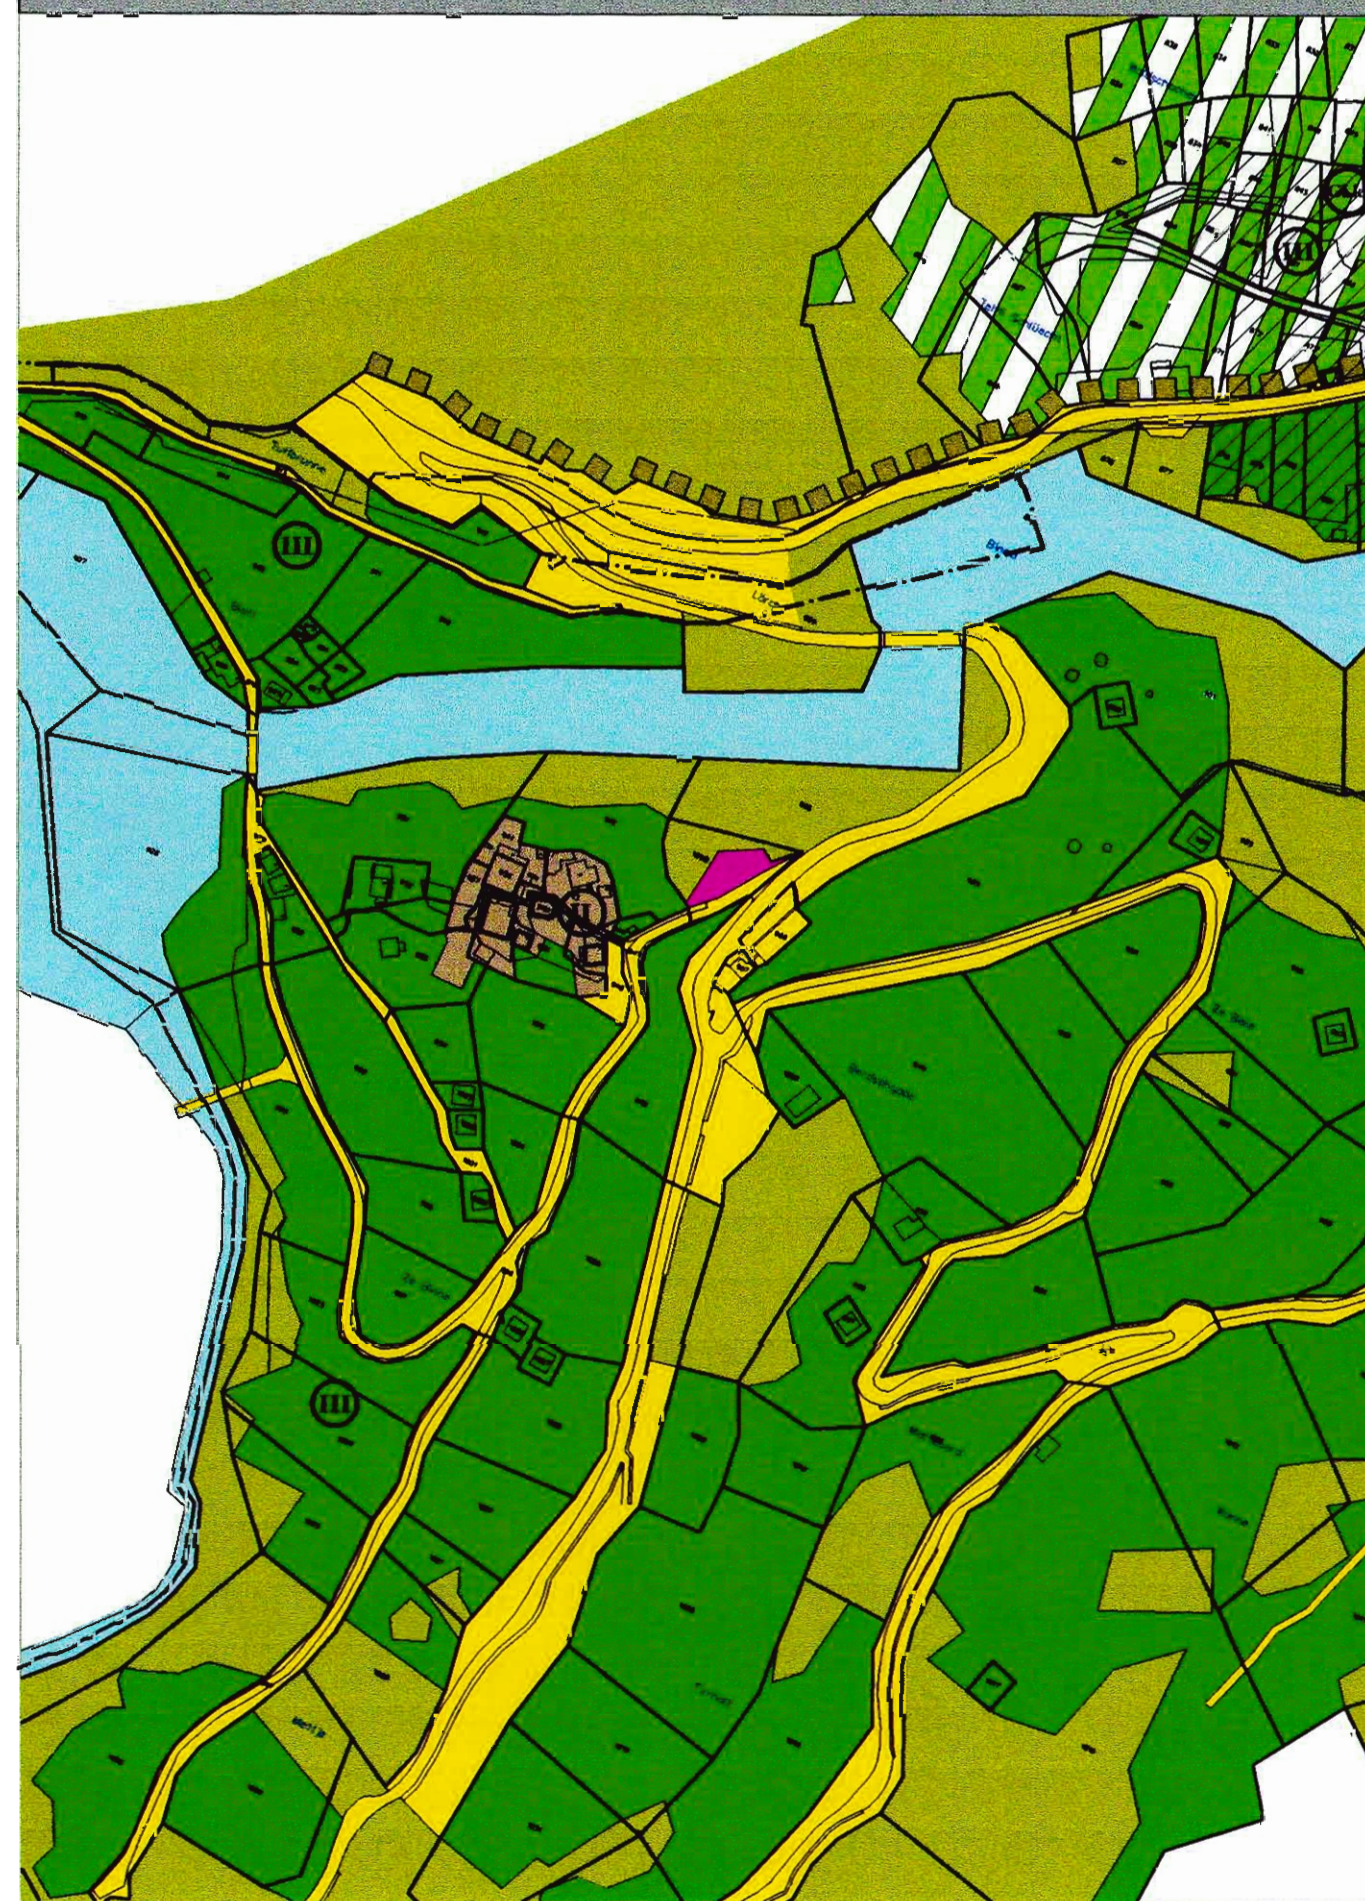

Abänderungsantrag UV 12. Dezember 2008

