

KANTON WALLIS
GEMEINDE BINN


OP-BINN

Ausschnitt Zonennutzungsplan 1:2'000

Teilrevision 2013: Verkehrszone "Fäld"

-  DORFZONE
-  DORFERWEITERUNGSZONE
-  WOHNZONE W2L
-  ARCHÄOLOGISCHE ZONE
-  SCHÜTZENSWERTE KULTURDENKMÄLER
-  LÄRMEMPFLINDLICHKEITSSTUFE
-  LANDSCHAFTSSCHUTZZONE Vom Staatsrate genehmigt von nationaler Bedeutung
-  LANDWIRTSCHAFTSZONE In der Sitzung vom **12. Feb. 2014**
-  WALD Siegelgebühr: Fr. 50.-
-  BAUMBESTAND Bestätigt: Der Staatskanzler:
-  VERKEHRSANLAGEN
-  GEWÄSSER
-  PERIMETER HOCHWASSERSCHUTZ / RAUMBEDARF GEWÄSSER

Genehmigt vom Gemeinderat am 28. Mai 2013
Genehmigt von der Urversammlung am 07. Juni 2013
Homologiert vom Staatsrat am

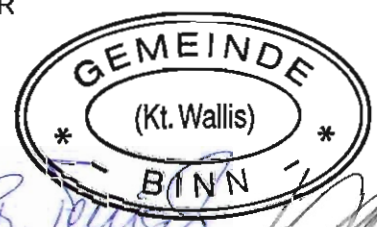


 **RAUMPLANUNG
+UMWELT**

AUFDEREGGEN, JULEN + ZENZÜNEN AG

Postfach 20, Sebastiansplatz 1, 3900 Brig, Tel. 027 924 34 01, Fax 027 923 98 85, eMail: raum.umwelt@rhone.ch

PLAN-NR.: 623-1 GEZEICHNET: 13.06.2013 GEÄNDERT: NAME: LB PLANGRÖSSE: 0.18 m²

ZNP: Homologiert 21. Oktober 2009

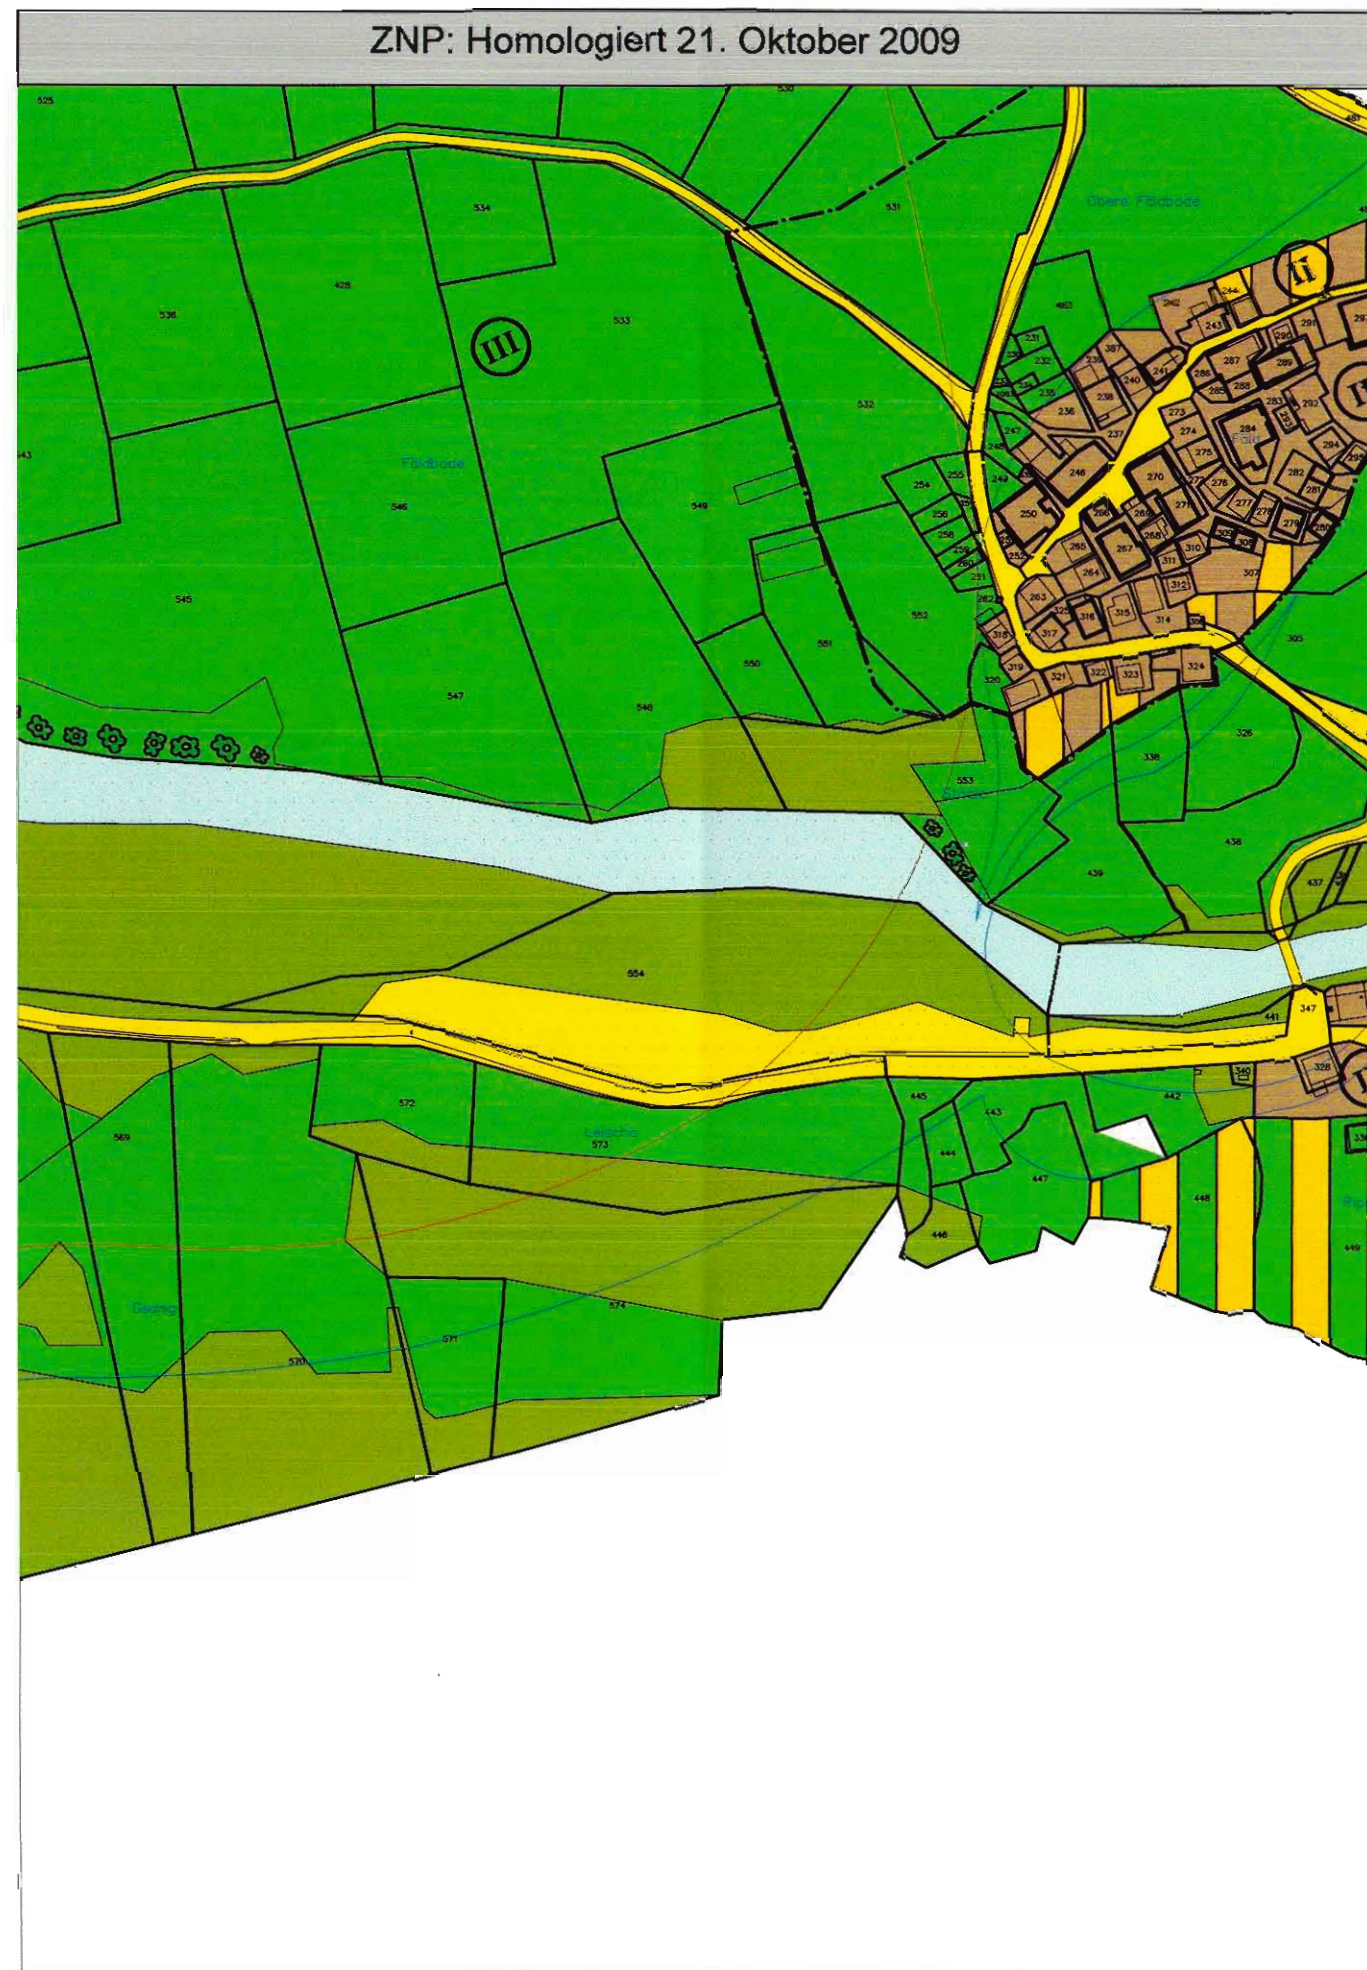

ZNP Teilrevision 2013: Verkehrszone "Fäld" / UV-Entscheid / Homologation

