

KANTON WALLIS  
GEMEINDE BINN

# OP-BINN

## Ausschnitt Nutzungsplan 1:5'000

Teilrevision 2013: Verkehrszone "Fäld"



Genehmigt vom Gemeinderat am 28. Mai 2013  
Genehmigt von der Unversammlung am 07. Juni 2013  
Homologiert vom Staatsrat am

3. Februar 2014  
J. J. Müller


RAUMPLANUNG  
+UMWELT

AUFDEREGGEN, JULEN + ZENZÜNEN AG

Postfach 20, Sebastiansplatz 1, 3900 Brig, Tel. 027 924 34 01, Fax 027 923 98 85, eMail: raum.umwelt@rhone.ch

PLAN-NR.: 623-2 GEZEICHNET: 07.05.2013 GEÄNDERT: NAME: LB PLANGRÖSSE: 0.18 m<sup>2</sup>

NP: Homologiert 21. Oktober 2009

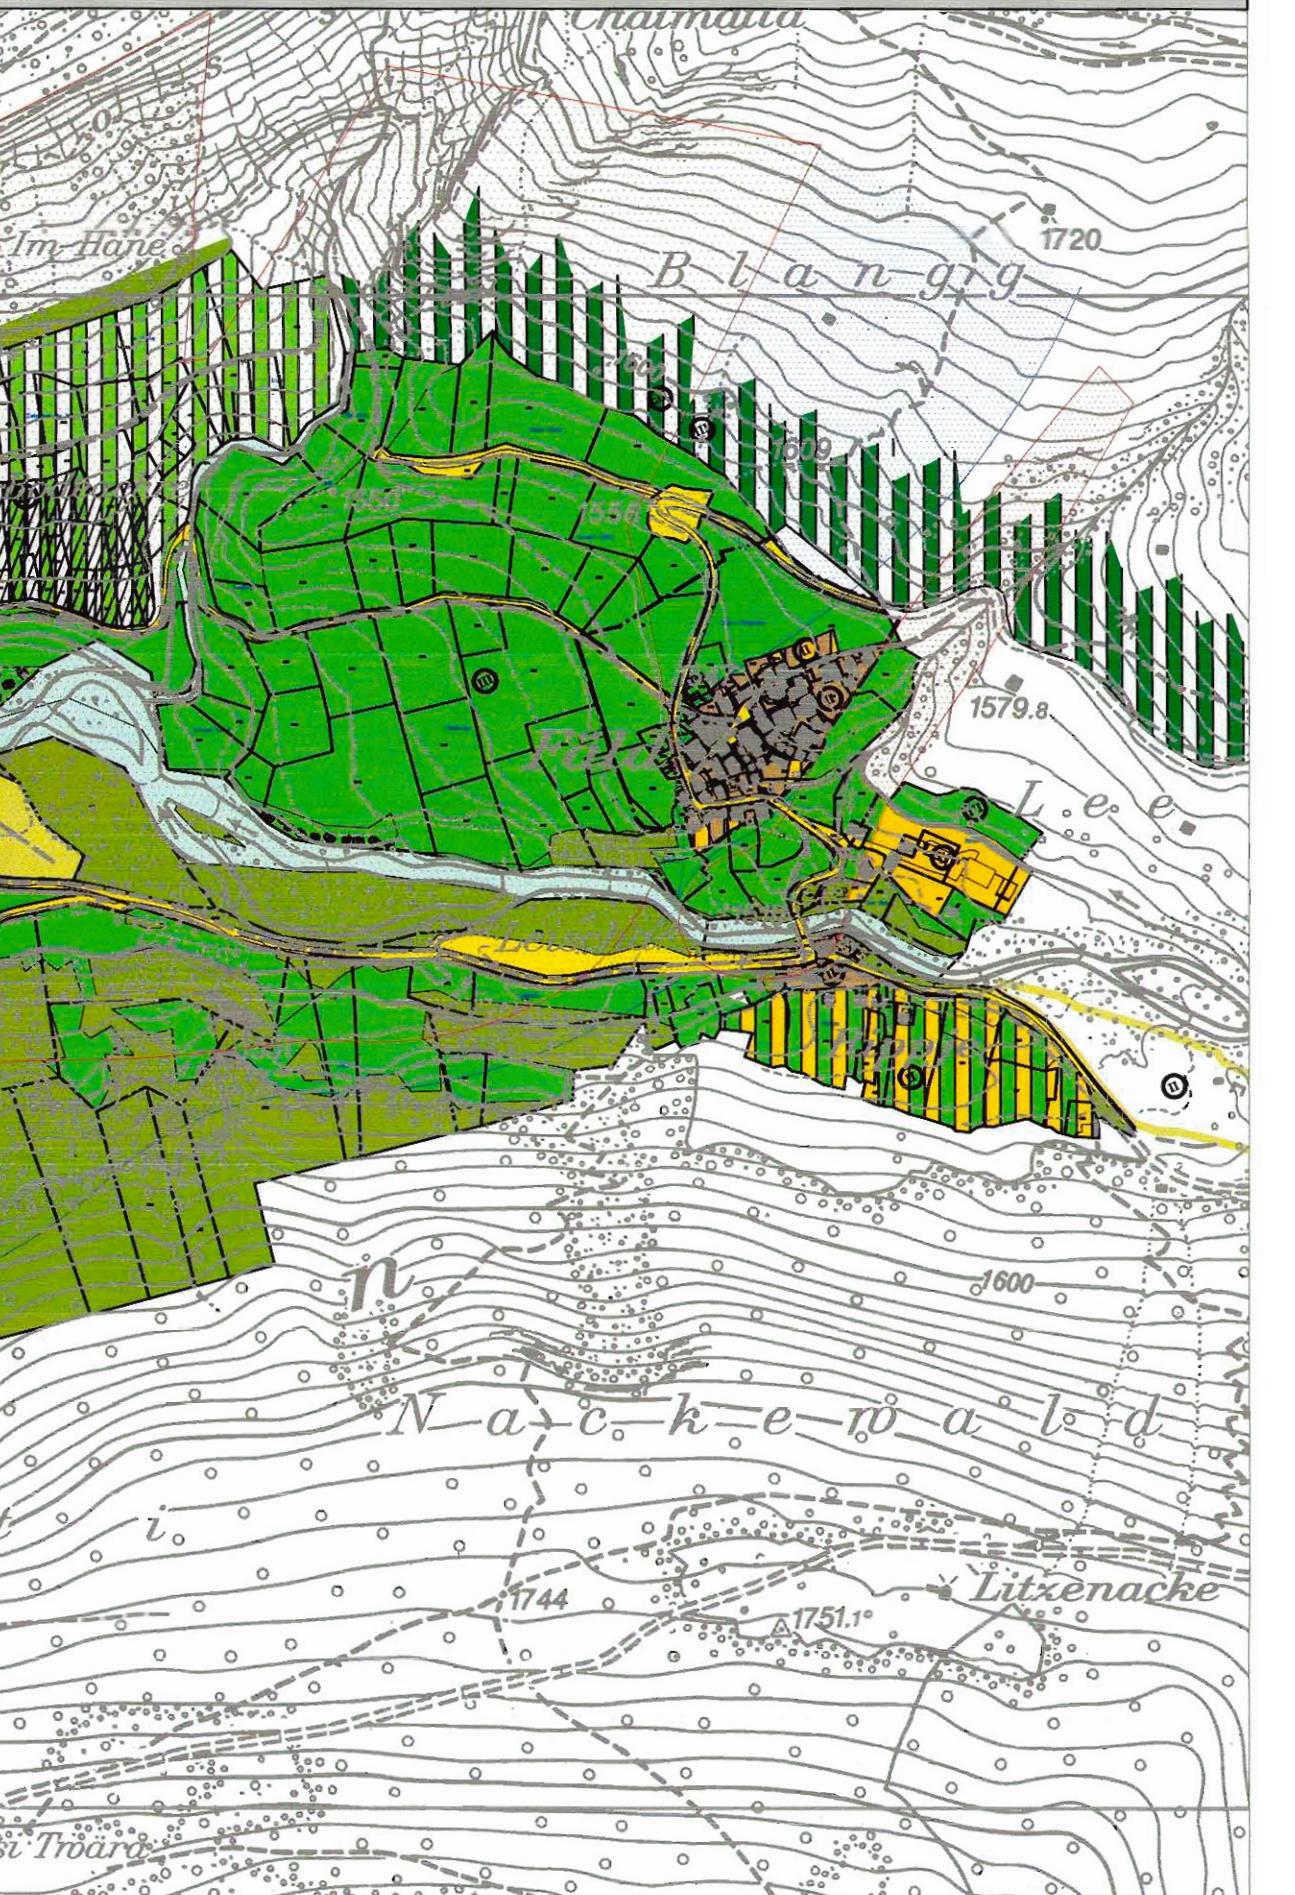

NP Teilrevision 2013: Verkehrszone "Fäld" / UV-Entscheid / Homologation

