

# WALDKATASTER

## Detailplan Chüobiela 1:1000

( GBV Plan 18 )

### Legende



Waldgrenze im Bereich der Bauzonen

Definitive Waldfeststellung für Bauzonen und deren unmittelbaren Umgebung, mit Verpflockung und Vermessung



Waldgrenze ausserhalb der Bauzonen

Waldfestsetzung mit Hinweischarakter



Bauzone




Planperimeter

Vom Staatsrate genehmigt  
In der Sitzung vom 17. März 2010

Stempelgebühr: Fr. 510 —

Bestätigt:  
Der Staatskanzler:

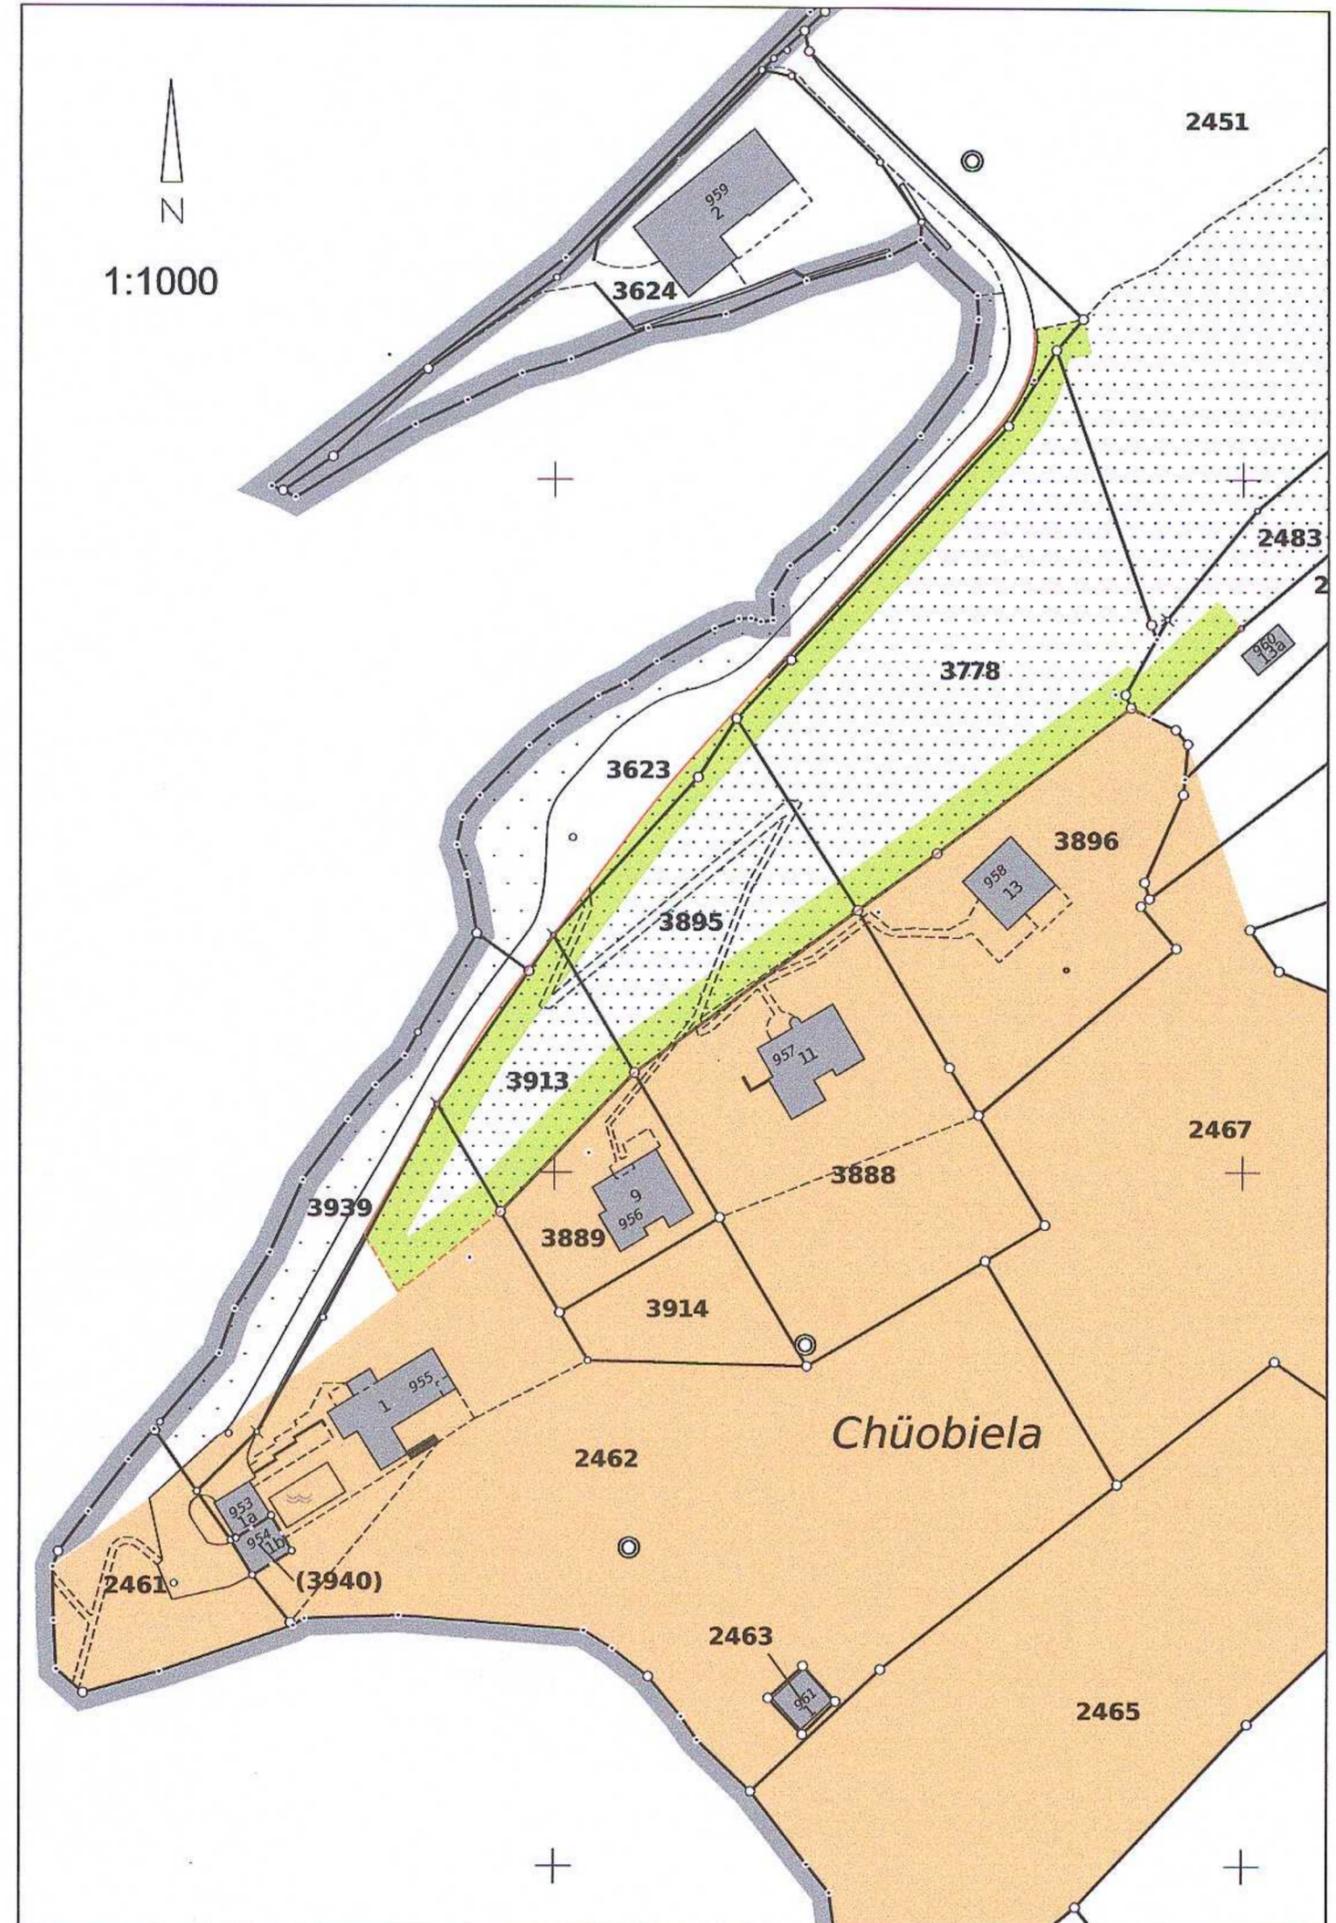

Der Geometer:

Visp, den 27.01.2010

*Urs Juon*  
pat. Ingenieur-Geometer

**BSAP Ingenieure AG**  
Bau, Geomatik, Landmanagement  
dipl. Ingenieure ETH / SIA, pat. Ing. Geometer  
Napoleonstrasse 17, 3930 Visp

Der Präsident:

Ried-Brig, den 28.1.2010

*Christoff*  
**Municipalgemeinde  
Ried-Brig**

Dorfstrasse 43, 3911 Ried-Brig

Der Forstingenieur:

Naters, den 28.1.2010

*Michlig*  
**Michlig + Partner GmbH**  
Forstingenieur ETH / Raumplanung NDS

Furkastrasse 3, 3904 Naters

Der Ingenieur Walderhaltung:

Brig-Glis, den 28.1.2010

*Wald*  
**Dienststelle für Wald  
und Landschaft**

Kantonstrasse 275, 3900 Brig-Glis