

Kanton Wallis

Gemeinde Betten-Bettmeralp

# **Inertstoffdeponie "Zwischeneggen"**

## Zonennutzungsplan 1 : 2'500

# *Teilrevision Deponiezone*

**Homologiert 20. September 2000**

- |   |   |
|---|---|
|  | Gewerbezone ( <i>Teilweise erschlossen</i> )  |
|  | Sport- und Erholungszone                      |
|  | Lärmempfindlichkeitsstufe                     |
|  | Landwirtschaftszone 1                         |
|  | Landwirtschaftszone 2                         |
|  | Aufforstung / Wald                            |
|  | Verkehrsanlagen                               |
|  | Gewässer / Seen<br>Geschützte Wasserleitungen |

## **Teilrevision Deponiezone**



Genehmigt vom Gemeinderat am 08. Mai 2007

Genehmigt von der Urversammlung am 06. Juni 2007

Homologiert vom Staatsrat am

Plangrundlage ohne Garantie für Genauigkeit und Vollständigkeit der Grenzen und Flächen



 RAUMPLANUNG  
+ UMWELT

AUFDEREGGEN, JULEN + ZENZÜNEN AG


Postfach 20, Sebastiansplatz 1, 3900 Brig, Tel. 027 924 34 01, Fax 027

Fachanwalt für Bau- und Raumplanung, Tel. 0211 521-0, Fax 0211 521-5051, E-Mail: raumplanwerk@t-online.de

PLAN-NR.: 615-1 GEZEICHNET: 05.07 GEANDERT: NAME: LB PLANGROSSE: 0.18 m<sup>2</sup>

**PLAN-NR.: 615-1 GEZEICHNET: 05.07 GEÄNDERT:** NAME: LB **PLANGRÖSSE: 0.18 m<sup>2</sup>**

### **Zonennutzungsplan: homologiert**

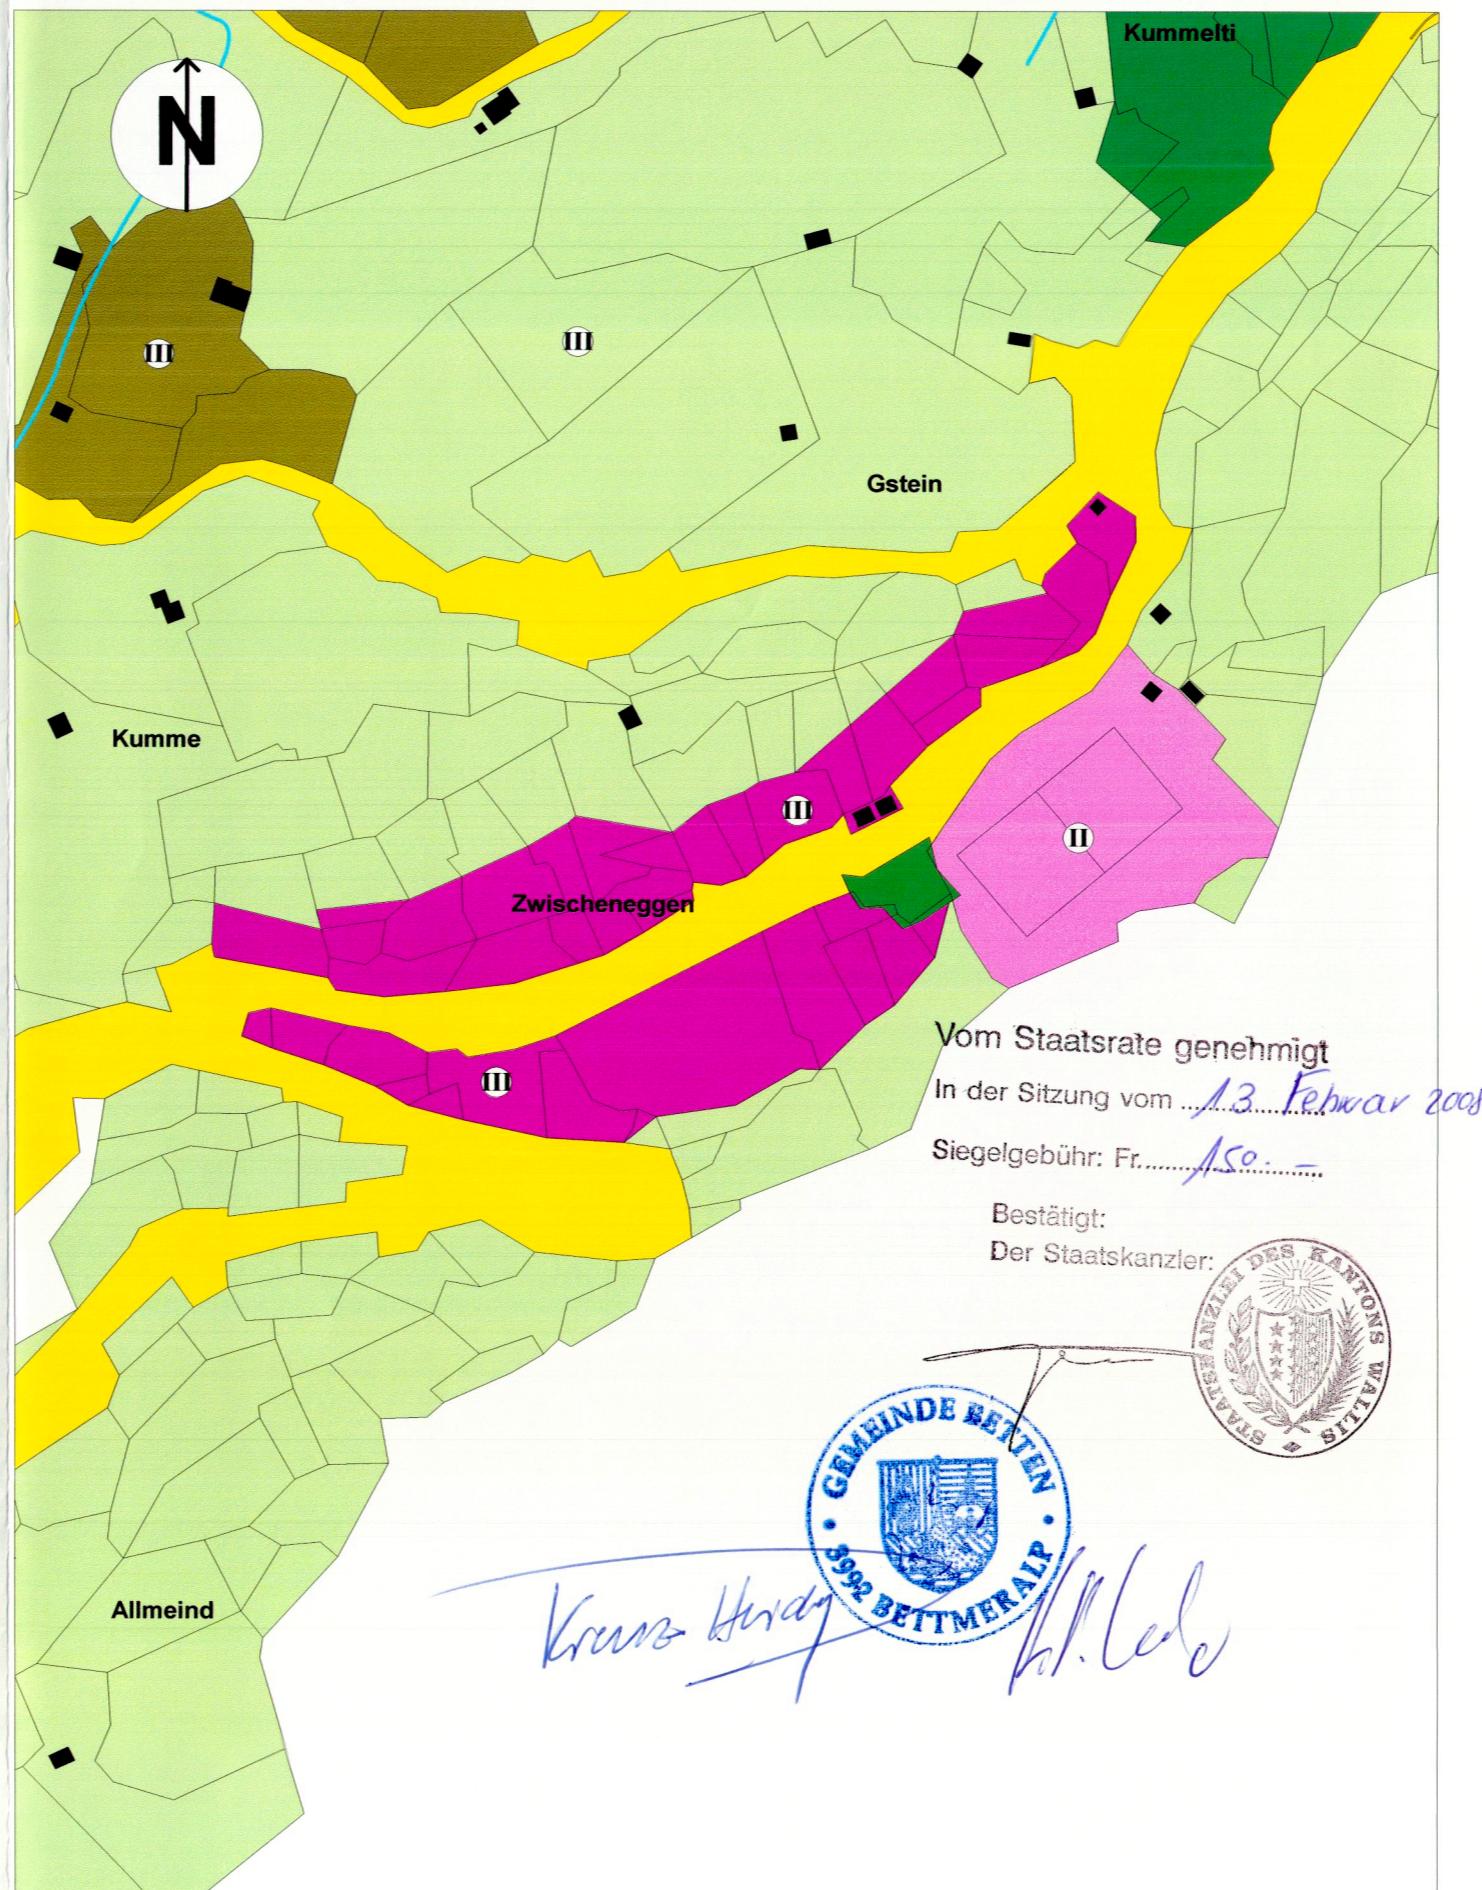

Zonennutzungsplan: Teilrevision Deponiezone

