


Kanton Wallis
Gemeinde Betten / Bettmeralp

OP-Bettmeralp

Nutzungsplan 1 : 5'000

Teilrevision Zone für Skipisten / Wohnzone

- | | | | |
|---|--|---|--|
|  | Bauzone |  | Landschaftsschutzzone von nationaler Bedeutung (BLN) |
|  | Sport- und Erholungszone |  | Landschaftsschutzzone von kommunaler Bedeutung |
|  | Zone für Skipisten |  | Naturschutzzone von kommunaler Bedeutung |
|  | Langlaufloipe |  | Landwirtschaftsschutzzone (Acker) |
|  | Lichttraumprofile Luftseilbahnen |  | Kulturschutzzone |
|  | Skilift |  | Landwirtschaftszone 1 |
|  | Sesselbahn |  | Landwirtschaftszone 2 |
|  | Gondelbahn |  | Landwirtschaftszone Weiden / Alpen |
|  | Deponie |  | Aufforstung / Wald |
|  | Steinschlag |  | Quellschutzzone 2 (engere Schutzzone) |
|  | Potentielle Lawine |  | Quellschutzzone 3 (weitere Schutzzone) |
|  | Amphibienlaichgebiete von nationaler Bedeutung |  | Verkehrsanlagen |
| | |  | Gewässer / Seen
Geschützte Wasserleitungen |

Genehmigt vom Gemeinderat am 10. Mai 2011
Genehmigt von der Urversammlung am 17. Juni 2011
Homologiert vom Staatsrat am

Vom Staatsrate genehmigt
In der Sitzung vom - 8. Feb. 2012

Plangrundlage ohne Garantie für Genauigkeit und Vollständigkeit der Grenzen und Flächen

Bestätigt:

Büro für nachhaltige Raumentwicklung
und Umweltplanung

Aufdereggen, Julien
+ Zenzünen AG

Sebastiansplatz 1
3900 Brig

T: 027 924 34 01
F: 027 923 98 85

info@raum-umwelt.ch
www.raum-umwelt.ch

 **RAUMPLANUNG
+ UMWELT**

PLAN-NR.: 615-2


GEZEICHNET: 01.06.2011

GEÄNDERT:

NAME: LB

PLANGROSSE: 0,78 m²

Nutzungsplan: homologiert am 1. Februar 1995 / Änderungen 2008

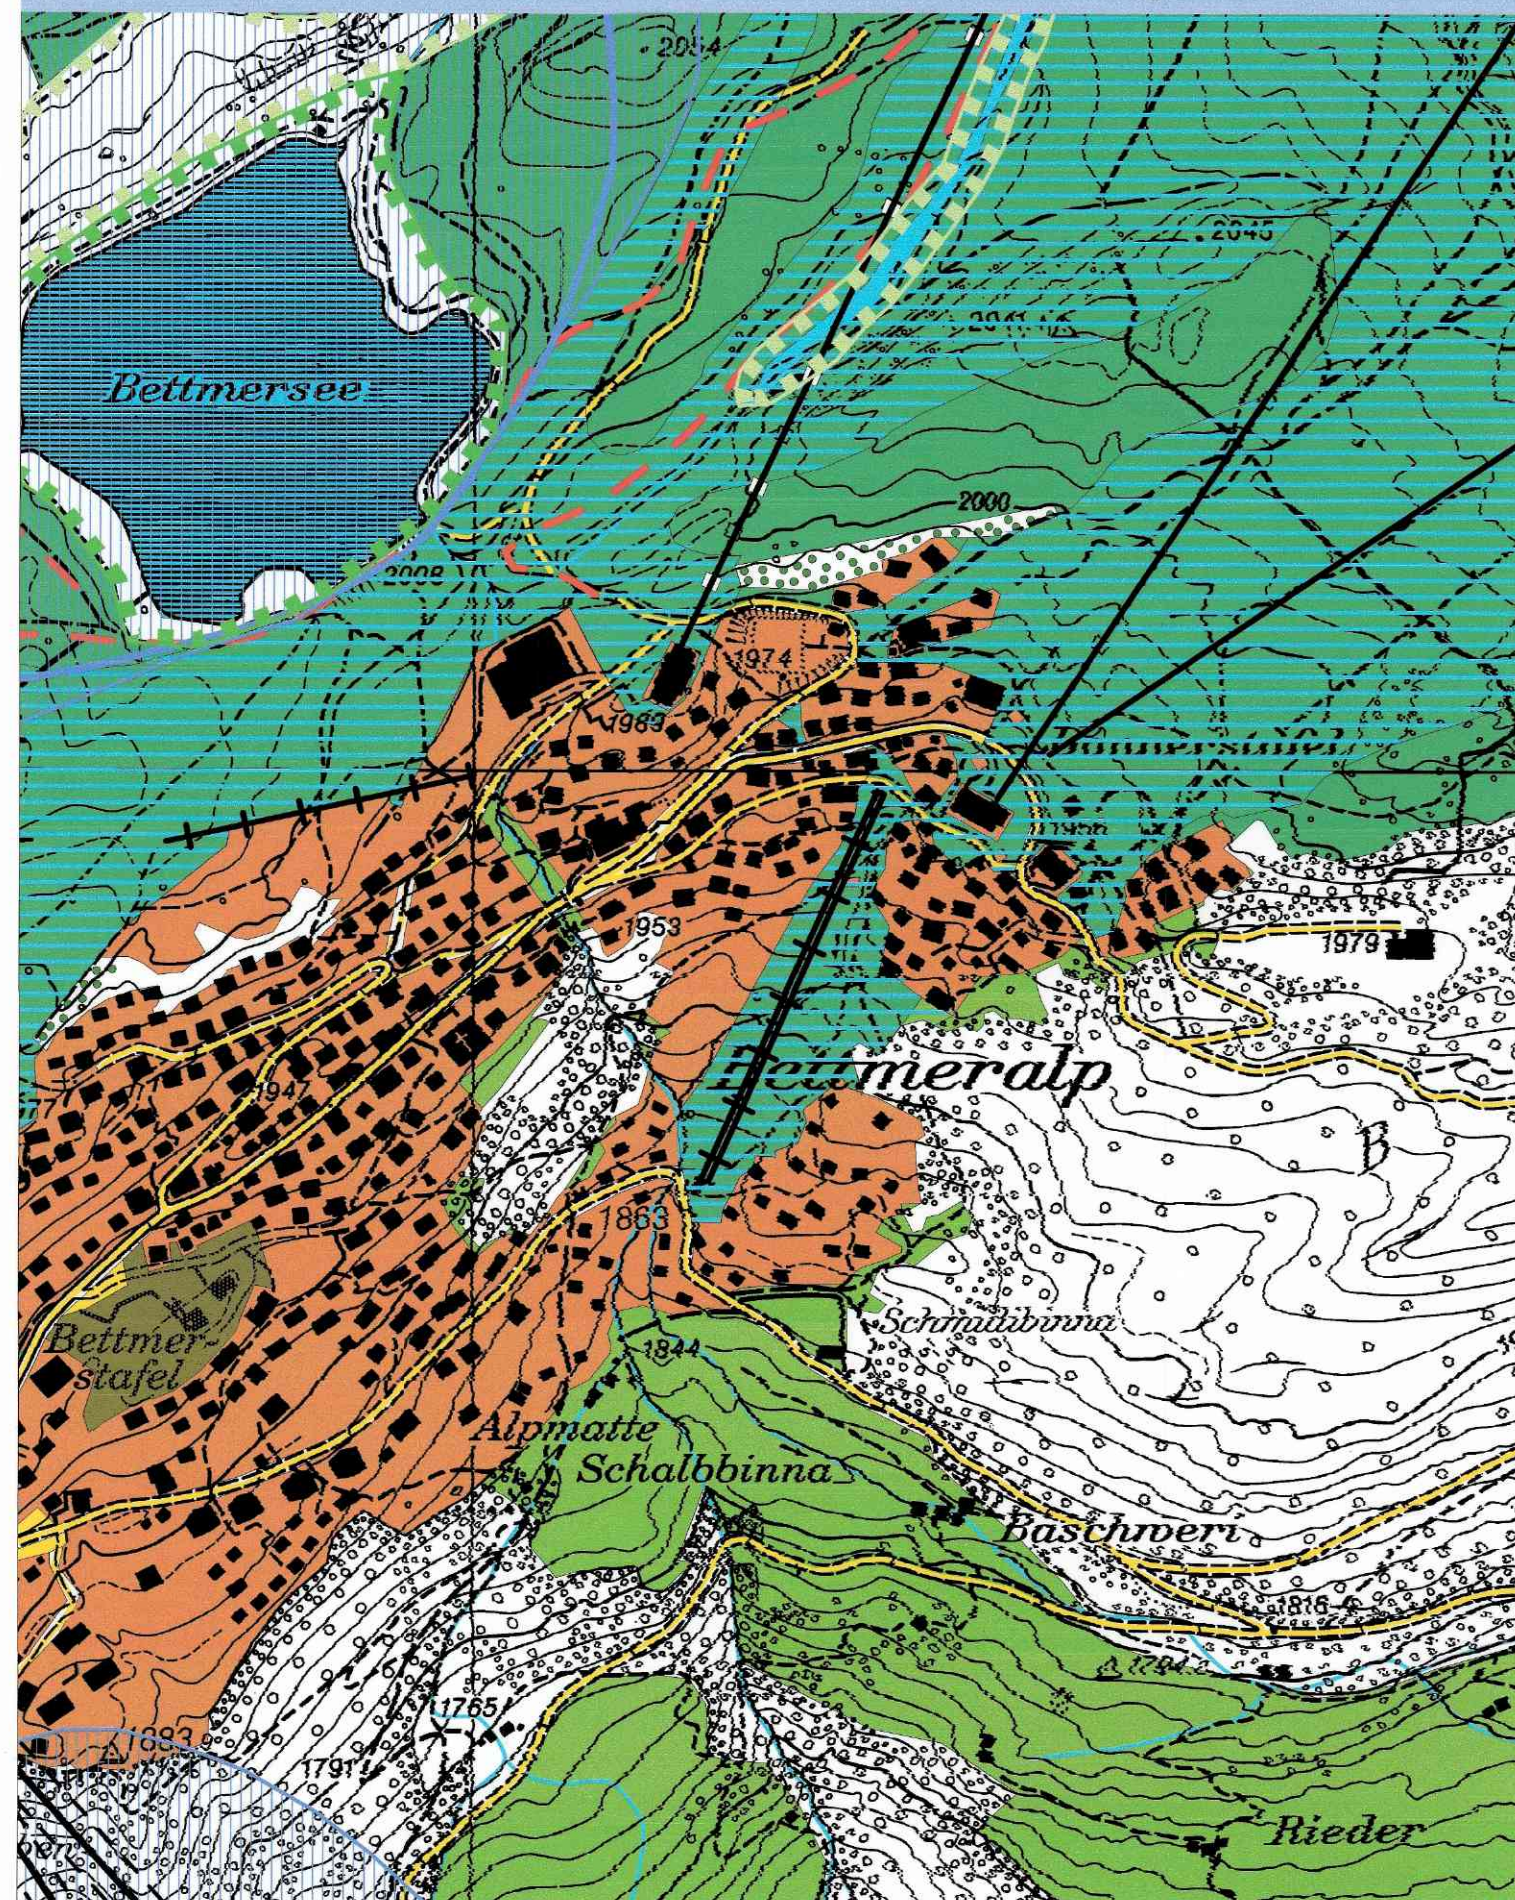

Nutzungsplan: Teilrevision 2011, UV-Entscheid

