

- Bauzone** (Art. 15 RPG)
- Dorfkernezone (DKZ)
 - Schutzzone: Erhaltung bestehender Bausubstanz und Siedlungsstruktur
 - Kernzone (KZ)
 - Dorferweiterungszone (DEZ)
 - Dorferweiterungszone (nach Quartierplan) (DEZ-QP)
 - Wohnzone (W)
 - Wohn- & Gewerbezone A (WG-A)
 - Wohn- & Gewerbezone D (WG-D)
 - Wohn- und Ferienhauszone (WF1)
 - Wohn- und Ferienhauszone 2. Erschliessungsetappe (WF1 2.EE)


- Weitere Zonen** (Art. 18 RPG)
- Zone für Öffentliche Bauten und Anlagen (OB+A)
 - Schutzzone Schall
 - Verkehrsflächen (Bahnen, Strassen, Wege, Plätze) (VZ)
 - Parkierungszone (nach Quartierplan) (PZ-SNP)
 - Camping (C)
 - Zone für Sport und Erholung A (S+E - A)
 - Maisässzone (MZ)
 - Deponiezone

- Landwirtschaftszonen** (Art. 16 RPG)
- Landwirtschaftszone 1. Priorität
 - Landwirtschaftszone 2. Priorität

- Schutzzonen** (Art. 17 RPG)
- TWW: Naturschutzzone von nationaler Bedeutung
 - Nkt: Naturschutzzone von kantonaler Bedeutung
 - Nko: Naturschutzzone von kommunaler Bedeutung
 - Lko: Landschaftsschutzzone von kommunaler Bedeutung
 - Lkt/Lko: Bäche, Flüsse, Seen (inkl. Ufer)

- Zonen nach Spezialgesetzgebung / Hinweise**
- Gefahrenzonen sind indikativ und unterliegen einem separaten Verfahren
Bei Überlagerung von Gefahrenzonen von erheblicher Gefährdung (rot) mit Bauzonen gilt ein Bauverbot gemäss Anhang 1 des BZR
- Lawinengefahrenzone erhebliche Gefährdung
 - Lawinengefahrenzone mittlere Gefährdung
 - Lawinengefahrenzone geringe Gefährdung
 - Steinschlaggefahr erhebliche Gefährdung
 - Steinschlaggefahr mittlere Gefährdung
 - Steinschlaggefahr geringe Gefährdung
 - Hochwasser erheblicher Gefährdung
 - Hochwasser mittlere Gefährdung
 - Hochwasser geringe Gefährdung
 - Hochwasser restliche Gefährdung


- Quelle öffentlich gefasst
- Quelle privat gefasst
- Quellschutzzone S1
- Quellschutzzone S2
- Quellschutzzone S3
- Gewässerschutzbereich Au
- Gewässerfreiraum
- Wald gemäss homologiertem Waldkataster
- Wald (hinweisender Charakter gemäss Luftbildauswertung)
- Feldgehölz
- Lärmbelasteter Bereich (60db(A) gemäss Lärmkataster)
- Hochspannungsleitung
- Langlaufloipe
- Kraftwerk
- Wasserfassung Kraftwerk
- Übriges Gemeindegebiet
- Gemeindegrenze

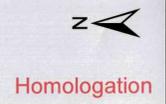

Beschlossen an der Urversammlung am 17.11.2011
 Von Staatsrat genehmigt am 06.03.2013
 Der Präsident: Die Schreiberin:
 Mario Fuchs Sibylle Grand
 Vom Staatsrate genehmigt
 In der Sitzung vom 06.03.2013
 Siegelgebühr: Fr. 150.-

Gemeinde Täsch
 Zonennutzungsplan 1:5'000

| | |
|--------------------------------------|---------------|
| Format 600 x 105 / Plan-Nr. 057004.2 | |
| Gez | Kontr. Datum |
| ab | dm 10.02.2012 |
| ab | fa 14.03.2017 |
| ab | aa 14.12.2018 |

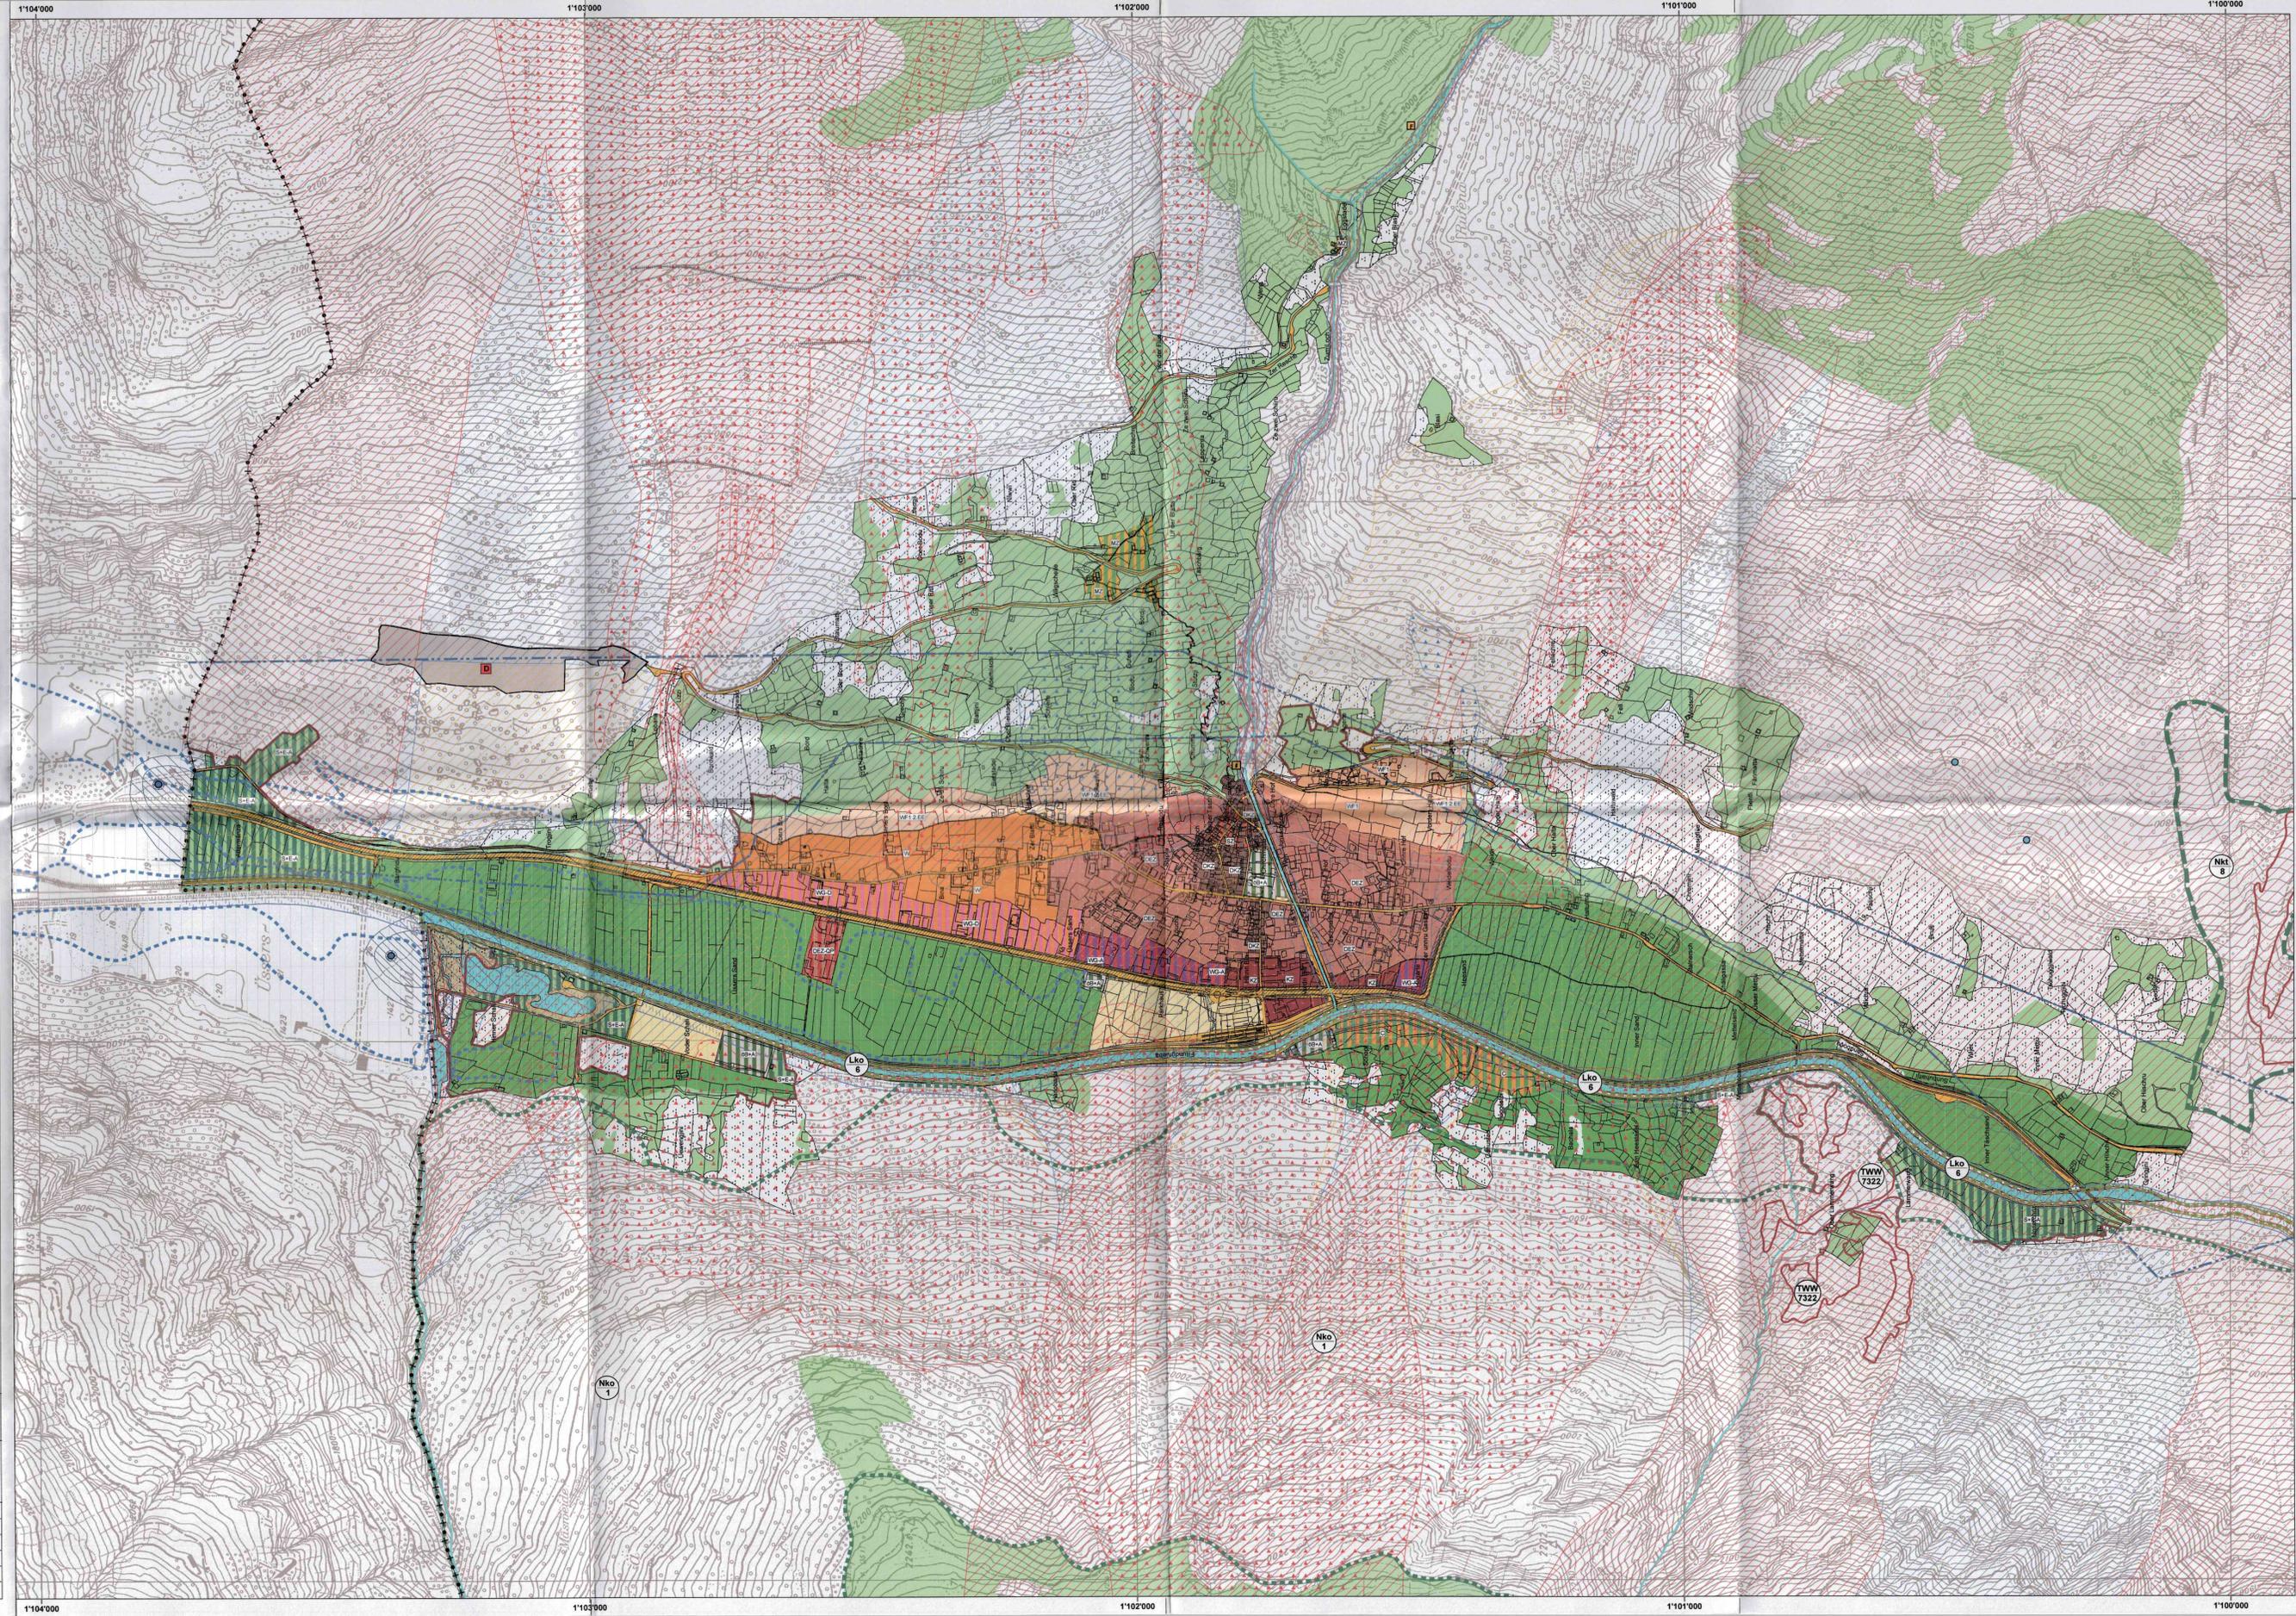

1'104'000 1'103'000 1'102'000 1'101'000 1'100'000