

**Schutzzonen zur Genehmigung**

- Quellschutzzone S1
- Quellschutzzone S2
- Quellschutzzone S3

**Grundwasserschutzareal zur Genehmigung**

- Grundwasserschutzareal

**Sonstiges**

- Gemeindegrenze

**Nutzungszone**

- Bauzone
- Maisensässezone



Bauherr / Auftraggeber: Gemeindeverwaltung 3922 Stalden	Planverfasser: Solvenerplatz 1 3900 Miglis Tel. 027 / 224 80 66 Email: info@stalden.ch www.stalden.ch
Objektbezeichnung: Quellschutzzonen und Grundwasserschutzareale der Gemeinde Stalden auf Gemeindegebiet Stalden, Törbel und Staldenried	Objekt-Nr.: C1048 Entworfen: ast Gezeichnet: ast Kontrolliert: sbr
Planinhalt: Referenzplan des gesamten Gemeindegebietes Stalden, 1:10'000	Datum: 07.02.2016 Plangrösse: 0.8x0.53 m <sup>2</sup> Plan-Nr.: C1048_0

Index	Datum	Gaz.	Inhalt der Änderung


### Grundwasserschutzareal zur Genehmigung

- Grundwasserschutzareal
  
- Quellaustritt
  
- Parzellengrenzen mit Parzellen-Nummern (Nr. AV)



Bauherr / Auftraggeber:  <b>Gemeindeverwaltung 3922 Stalden</b>	Planverfasser:  <div style="text-align: center;">   <b>BURCHARD GMBH</b>          Büro für Geologie, Geotechnik und Naturgefahren       </div> <div style="font-size: small; text-align: right;">         Sebastiansplatz 1 3900 Brig-Glis          Tel. 027 / 924 80 66          E-mail: info@burchard.ch www.burchard.ch       </div>	Objekt-Nr.: <b>C1048</b>	Entworfen: ast Gezeichnet: ast Kontrolliert: ubu
Objektbezeichnung:  <b>Quellschutzzonen und Grundwasserschutz- areale der Gemeinde Stalden auf Gemeindegebiet Stalden, Törbel und Staldenried</b>		Datum: 07.07.2016	Plangrösse: A3
Planinhalt:  <b>Schutzzonenplan STN 101-107 ("Riedbach 01-07"), 1:2'500</b>		Plan-Nr.: C1048_9	

Index	Datum	Gez.	Inhalt der Änderung

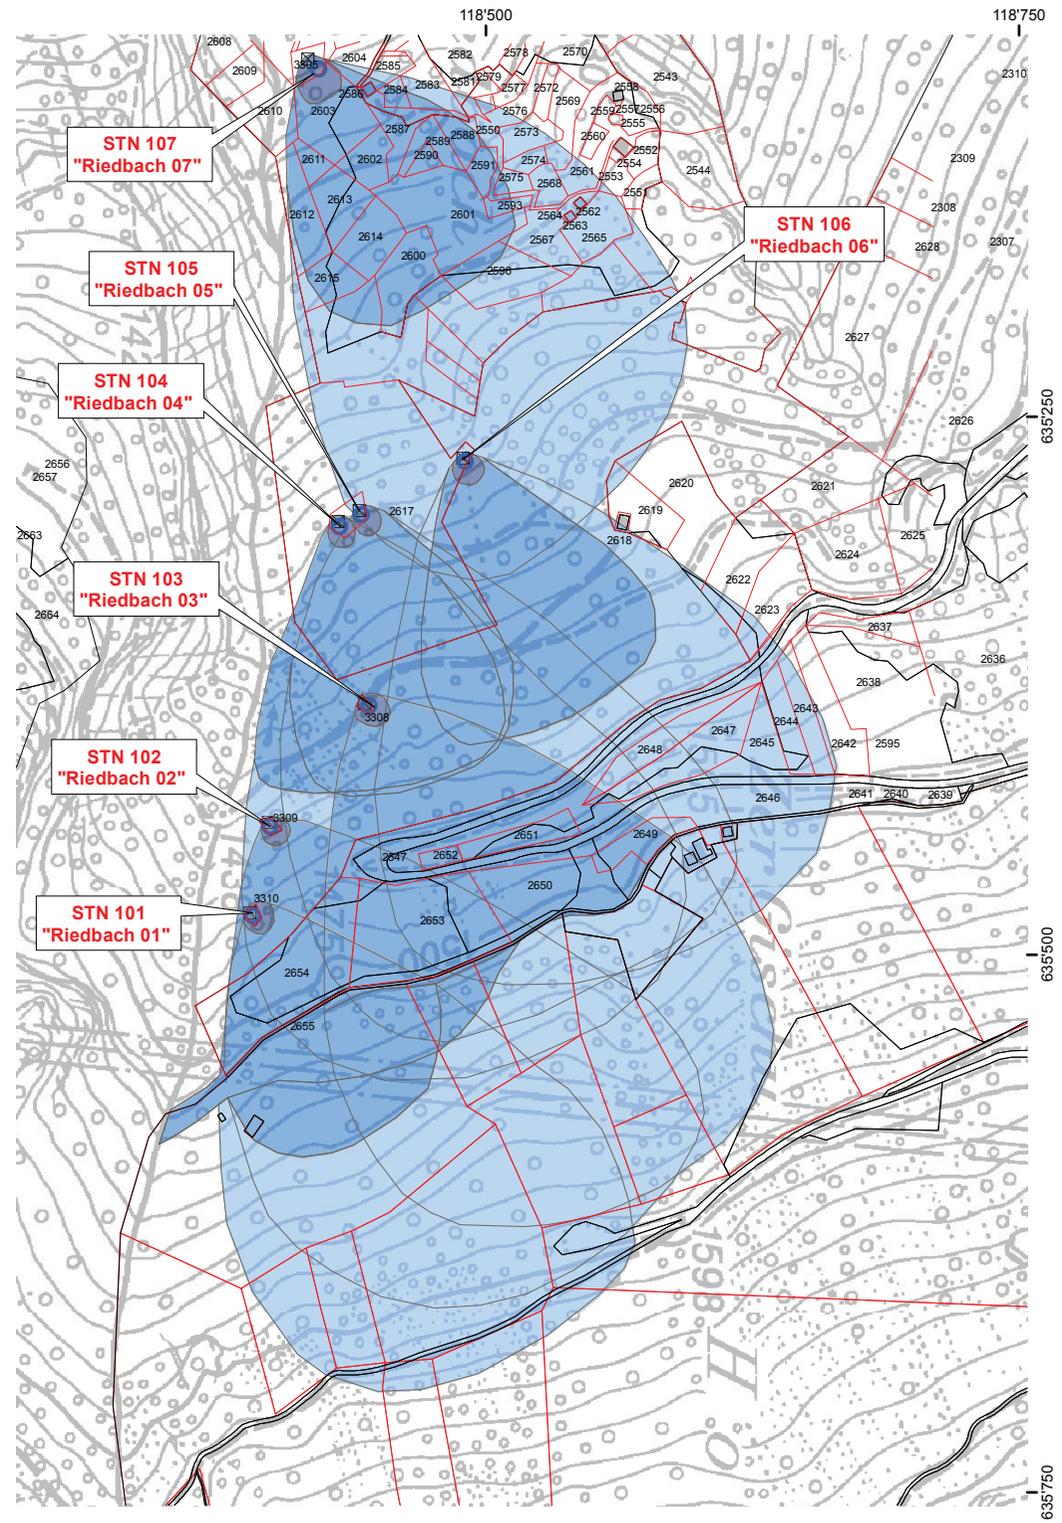

### Schutz-zonen zur Genehmigung

-  Quellschutzzone S1
-  Quellschutzzone S2
-  Quellschutzzone S3


### Diverses

-  Brunnenstube / Brunnenschacht
-  Quellaustritt
-  Parzellengrenzen mit Parzellen-Nummern  
[Katasternummer (schwarz) und Nr. AV (rot)]
-  Gemeindegrenze
-  Bauzone
-  Schmutzwasser-Leitung
-  Vorschlag für Aufstellen Signalisation Wasserschutzgebiet  
(die Strecke wäre mit 0.5 km anzuschreiben)



Bauherr / Auftraggeber:  <b>Gemeindeverwaltung 3922 Stalden</b>		Planverfasser:   <b>BURCHARD GMBH</b> Büro für Geologie, Geotechnik und Naturgefahren Sebastiansplatz 1 3900 Brig-Glis Tel. 027 / 924 80 66 E-mail: info@burchard.ch www.burchard.ch	
Objektbezeichnung:  <b>Quellschutz-zonen und Grundwasserschutz-areale der Gemeinde Stalden auf Gemeindegebiet Stalden, Törbel und Staldenried</b>		Objekt-Nr.: <b>C1048</b>	Entworfen: ast  Gezeichnet: ast  Kontrolliert: ubu
Planinhalt:  <b>Schutz-zonenplan STN 108 und STN 109 ("Brunni Süd und Nord"), 1:2'000</b>		Datum: 07.07.2016	Plangrösse: A3  Plan-Nr.: C1048_2

Index	Datum	Gez.	Inhalt der Änderung

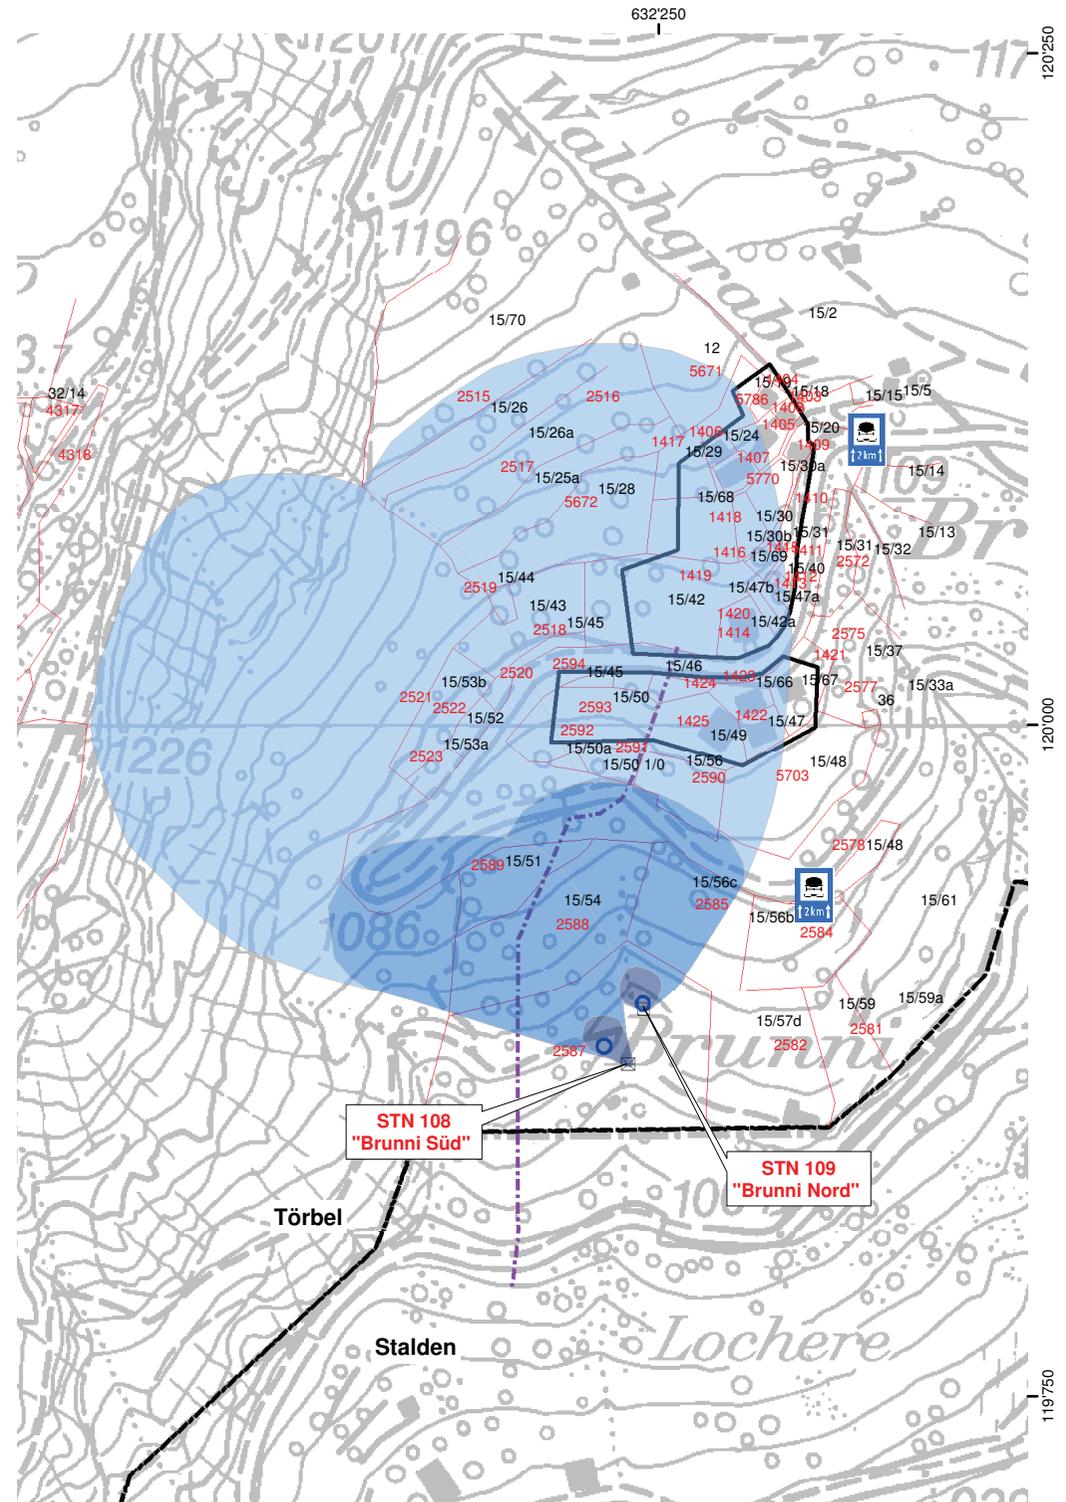

### Schutzzonen zur Genehmigung

- Quellschutzzone S1
- Quellschutzzone S2
- Quellschutzzone S3

Brunnenstube


Quellaustritt

Parzellengrenzen mit Parzellen-Nummern (Nr. AV)



Bauherr / Auftraggeber: <b>Gemeindeverwaltung 3922 Stalden</b>		Planverfasser: <div style="text-align: center;">   <b>BURCHARD GMBH</b>  <small>Büro für Geologie, Geotechnik und Naturgefahren</small> </div> <div style="font-size: 8px; margin-top: 5px;">             Sebastiansplatz 1 3900 Brig-Glis              Tel. 027 / 924 80 66              E-mail: info@burchard.ch www.burchard.ch           </div>	
Objektbezeichnung: <b>Quellschutzzonen und Grundwasserschutz- areale der Gemeinde Stalden auf Gemeindegebiet Stalden, Törbel und Staldenried</b>		Objekt-Nr.: <b>C1048</b>	Entworfen: ast Gezeichnet: ast Kontrolliert: ubu
Planinhalt: <b>Schutzzonenplan STN 201 ("Petschibrunnen"), 1:2'000</b>		Datum: 07.07.2016 Plangrösse: A3 Plan-Nr.: C1048_3	

Index	Datum	Gez.	Inhalt der Änderung

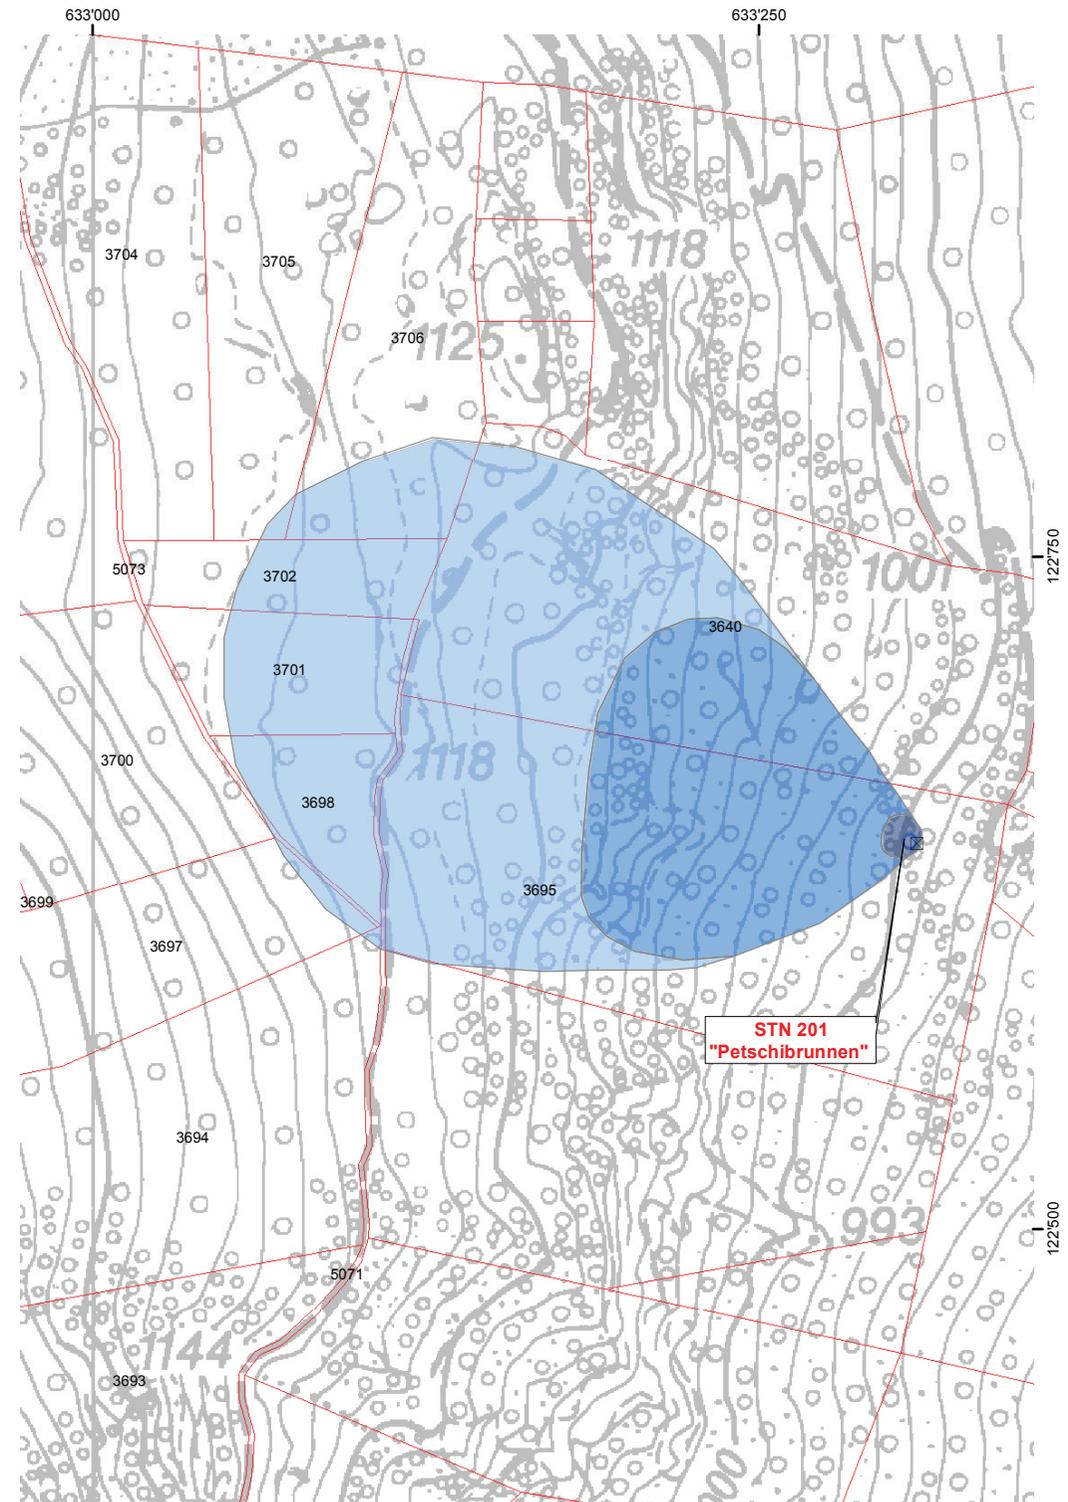

### Schutzzonen zur Genehmigung

- Quellschutzzone S1
- Quellschutzzone S2
- Quellschutzzone S3

Brunnenschacht

Quellaustritt


Parzellengrenzen mit Parzellen-Nummern (Nr. AV)

Gemeindegrenze



Bauherr / Auftraggeber:  <b>Gemeindeverwaltung 3922 Stalden</b>		Planverfasser:  <div style="text-align: center;">   <b>BURCHARD GMBH</b>  <small>Büro für Geologie, Geotechnik und Naturgefahren</small> </div> <div style="font-size: 8px; margin-top: 5px;">             Sebastiansplatz 1 3900 Brig-Glis Tel. 027 / 924 80 66 E-mail: info@burchard.ch www.burchard.ch           </div>	
Objektbezeichnung:  <b>Quellschutzzonen und Grundwasserschutz- areale der Gemeinde Stalden auf Gemeindegebiet Stalden, Törbel und Staldenried</b>		Objekt-Nr.: <b>C1048</b>	Entworfen: ast  Gezeichnet: ast  Kontrolliert: ubu
Planinhalt:  <b>Schutzzonenplan STN 301 ("Unnerflie"), 1:1'500</b>		Datum: 07.07.2016  Plangrösse: A3  Plan-Nr.: <b>C1048_4</b>	

Index	Datum	Gez.	Inhalt der Änderung

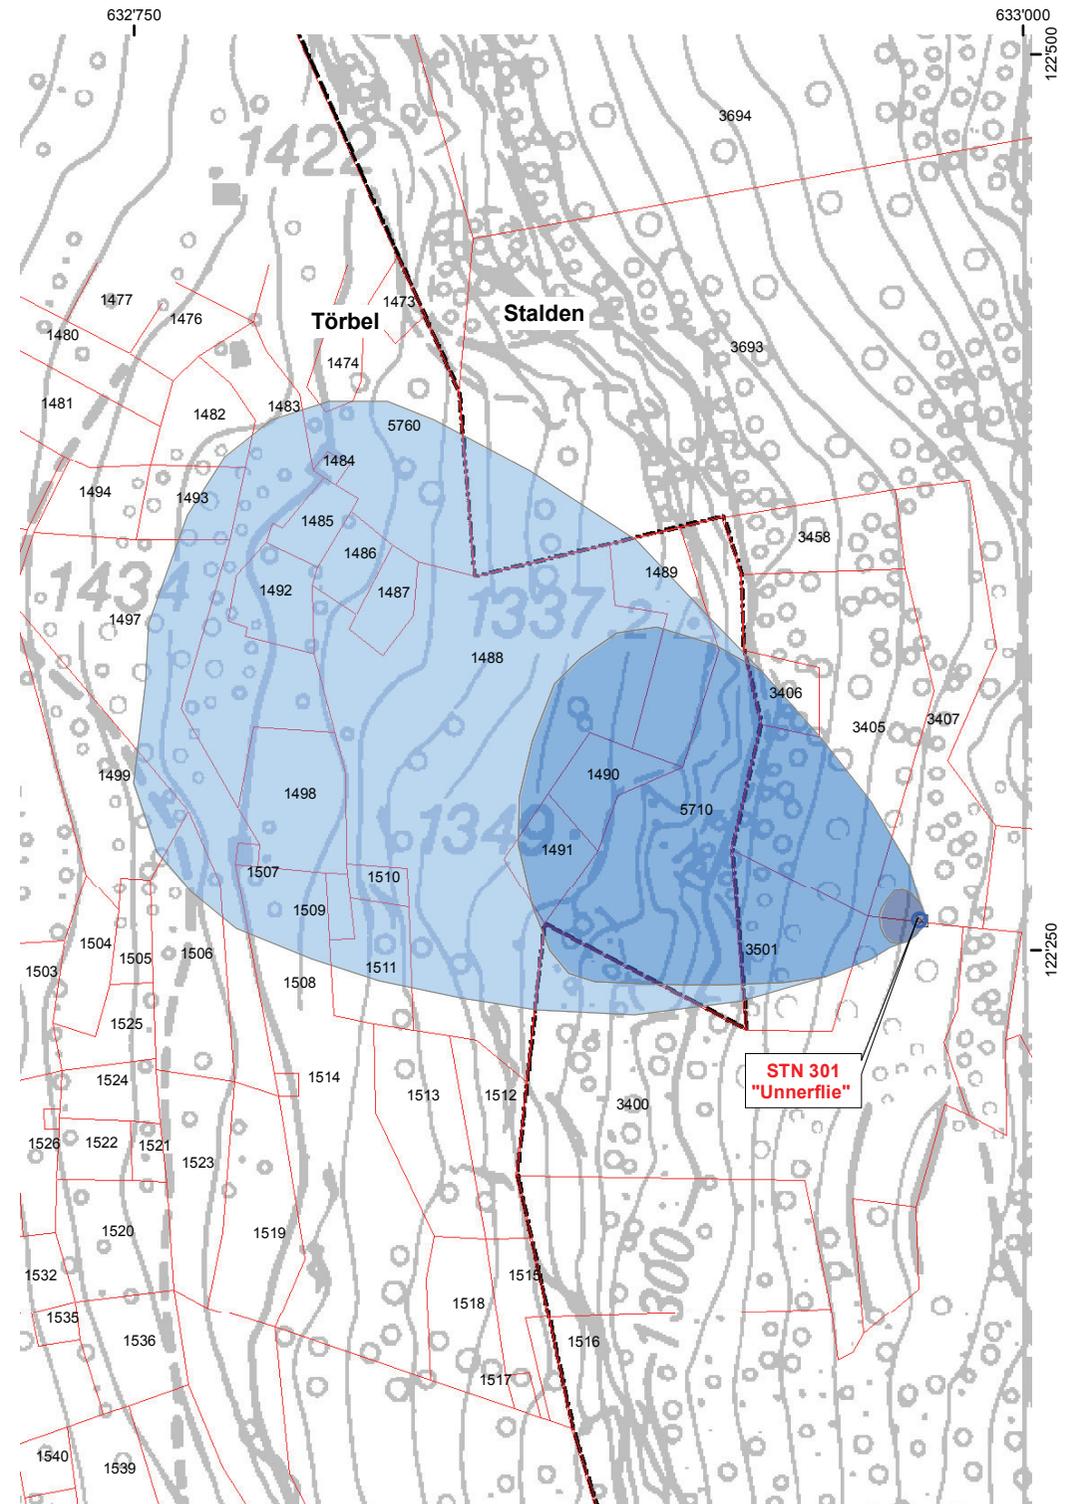


### Schutzzonen zur Genehmigung

- Quellschutzzone S1
- Quellschutzzone S2
- Quellschutzzone S3
- Brunnenstube / Brunnenschacht
- Quellaustritt
- Parzellengrenzen mit Parzellen-Nummern (Nr. AV)
- Wässerwasserleitung
- Gemeindegrenze



Bauherr / Auftraggeber: <b>Gemeindeverwaltung 3922 Stalden</b>		Planverfasser: <div style="text-align: center;">   <b>BURCHARD GMBH</b>  <small>Büro für Geologie, Geotechnik und Naturgefahren</small> </div> <div style="font-size: 8px; margin-top: 5px;">             Sebastiansplatz 1 3900 Brig-Glis              Tel. 027 / 924 80 66              E-mail: info@burchard.ch www.burchard.ch         </div>	
Objektbezeichnung: <b>Quellschutzzonen und Grundwasserschutz- areale der Gemeinde Stalden auf Gemeindegebiet Stalden, Törbel und Staldenried</b>		Objekt-Nr.: <b>C1048</b>	Entworfen: ast Gezeichnet: ast Kontrolliert: ubu
Planinhalt: <b>Schutzonenplan STN 401 ("Zer altu Schir"), 1:1'500</b>		Datum: 07.07.2016 Plangrösse: A3 Plan-Nr.: C1048_5	

Index	Datum	Gez.	Inhalt der Änderung

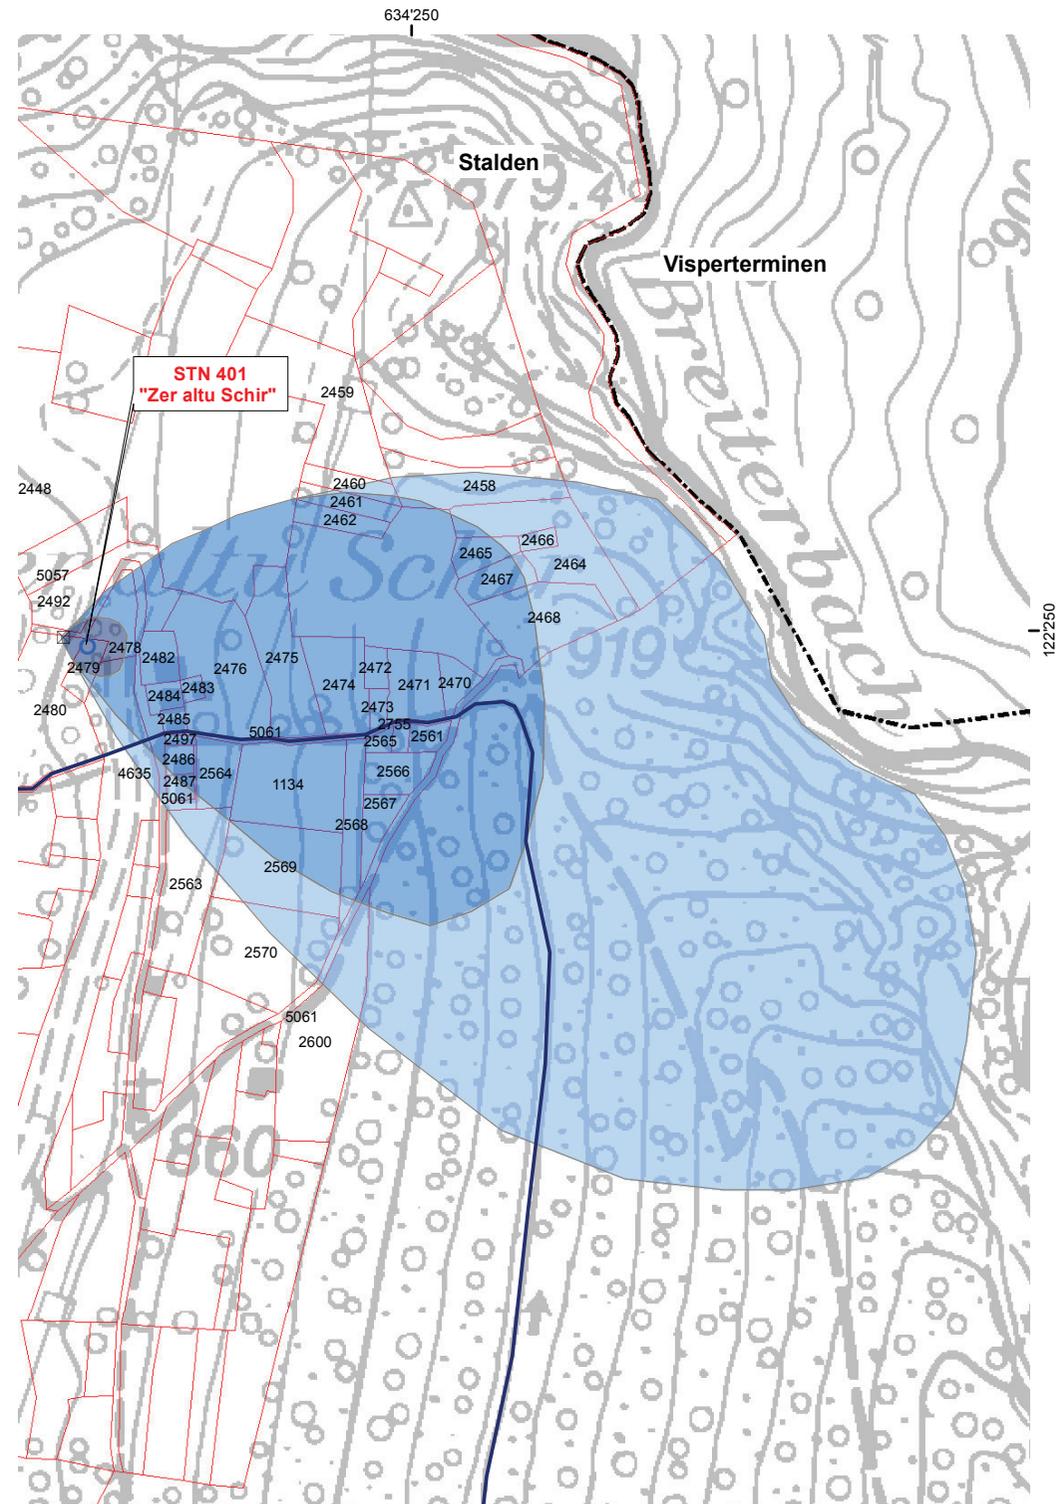

### Schutzzonen zur Genehmigung


- Quellschutzzone S1
- Quellschutzzone S2
- Quellschutzzone S3

- Brunnenstube
- Quellaustritt
- Gemeindegrenze
- Bach



Bauherr / Auftraggeber:  Gemeindeverwaltung 3922 Stalden	Planverfasser:  <div style="text-align: center;"> <p><b>BURCHARD GMBH</b> Büro für Geologie, Geotechnik und Naturgefahren</p> </div> <div style="font-size: small; text-align: right;">           Sebastiansplatz 1            3900 Brig-Glis            Tel. 027 / 924 80 66            E-mail: info@burchard.ch            www.burchard.ch         </div>	
Objektbezeichnung:  Quellschutzzonen und Grundwasserschutz- areale der Gemeinde Stalden auf Gemeindegebiet Stalden, Törbel und Staldenried	Objekt-Nr.: C1048	Entworfen: ast
Planinhalt:  <b>Schutzzonenplan STN 501 bis 503 ("Riedji 01-03"), 1:2'500</b>	Kontrolliert: ubu	Gezeichnet: ast
	Datum: 07.07.2016	Plangrösse: A3
	Plan-Nr.: C1048_5	

Index	Datum	Gez.	Inhalt der Änderung

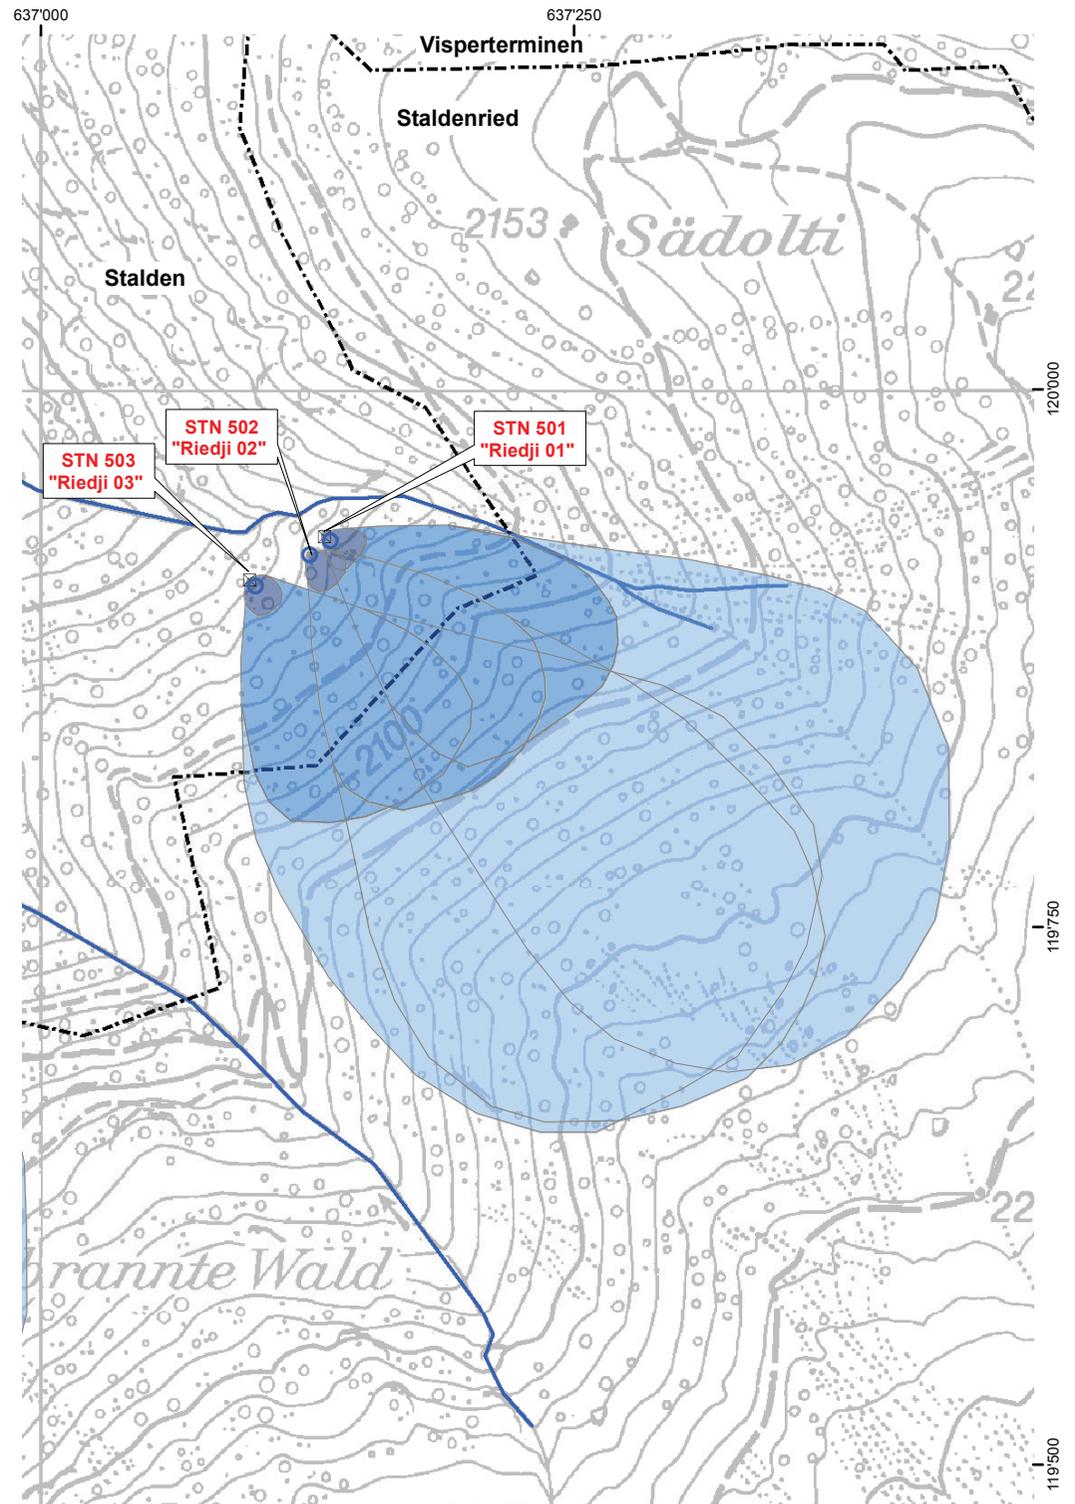


### Schutzzonen zur Genehmigung

- Quellschutzzone S1
- Quellschutzzone S2
- Quellschutzzone S3
  
- Brunnenstube / Brunnenschacht
- Quellaustritt
- Gemeindegrenze
- Bach



Bauherr / Auftraggeber: <b>Gemeindeverwaltung 3922 Stalden</b>		Planverfasser: <div style="text-align: center;">   <b>BURCHARD GMBH</b>  <small>Büro für Geologie, Geotechnik und Naturgefahren</small> </div> <div style="font-size: 8px; margin-top: 5px;">             Sebastiansplatz 1 3900 Brig-Glis              Tel. 027 / 924 80 66              E-mail: info@burchard.ch www.burchard.ch           </div>	
Objektbezeichnung: <b>Quellschutzzonen und Grundwasserschutz- areale der Gemeinde Stalden auf Gemeindegebiet Stalden, Törbel und Staldenried</b>		Objekt-Nr.: <b>C1048</b>	Entworfen: ast Gezeichnet: ast Kontrolliert: ubu
Planinhalt: <b>Schutzzonenplan STN 504 ("Riedji 04"), 1:2'000</b>		Datum: 07.07.2016 Plangrösse: A3 Plan-Nr.: C1048_7	

Index	Datum	Gez.	Inhalt der Änderung
a	20.03.2014	ast	Angepasste Gemeindegrenze Stalden-Staldenried

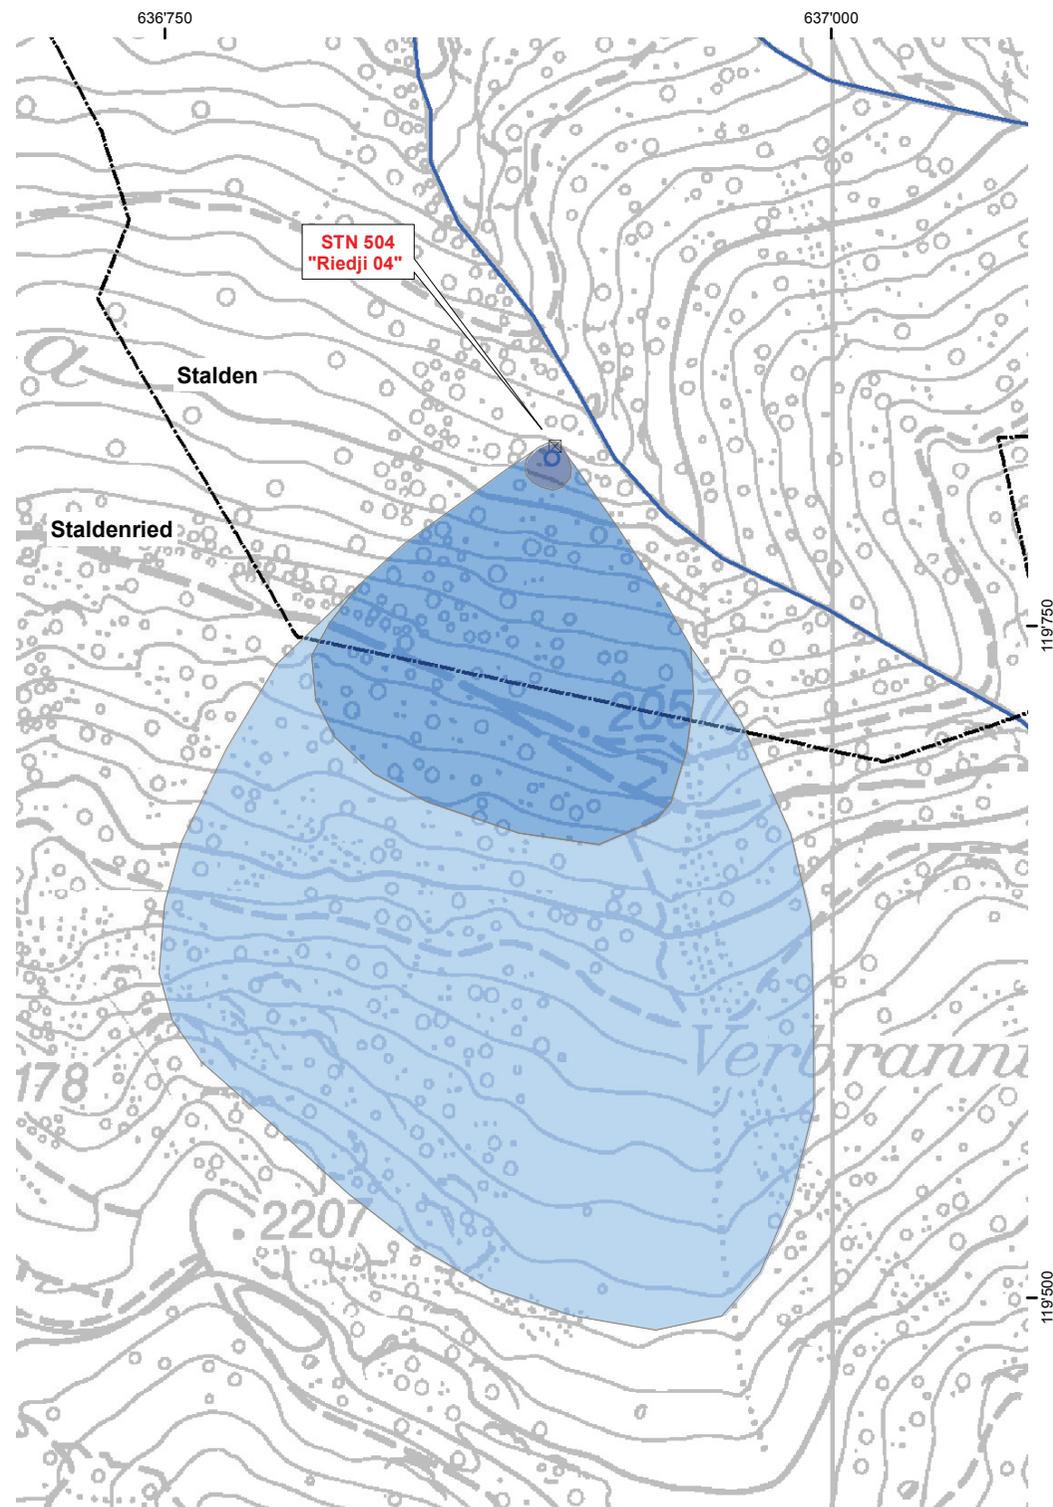

### Schutzzonen zur Genehmigung

- Quellschutzzone S1
- Quellschutzzone S2
- Quellschutzzone S3

Brunnenstube / Brunnenschacht

Quellaustritt


Parzellengrenzen mit Parzellen-Nummern (Nr. AV)

Gemeindegrenze



Bauherr / Auftraggeber:  <b>Gemeindeverwaltung 3922 Stalden</b>		Planverfasser:  <div style="text-align: center;">   <b>BURCHARD GMBH</b>  <small>Büro für Geologie, Geotechnik und Naturgefahren</small> </div> <div style="font-size: 8px; margin-top: 5px;">             Sebastiansplatz 1 3900 Brig-Glis              Tel. 027 / 924 80 66              E-mail: info@burchard.ch www.burchard.ch         </div>	
Objektbezeichnung:  <b>Quellschutzzonen und Grundwasserschutz- areale der Gemeinde Stalden auf Gemeindegebiet Stalden, Törbel und Staldenried</b>		Objekt-Nr.: <b>C1048</b>	Entworfen: ast Gezeichnet: ast Kontrolliert: ubu
Planinhalt:  <b>Schutzzonenplan STN 505 ("Riedji 05"), 1:2'000</b>		Datum: 07.07.2016 Plangrösse: A3 Plan-Nr.: C1048_8	

Index	Datum	Gez.	Inhalt der Änderung

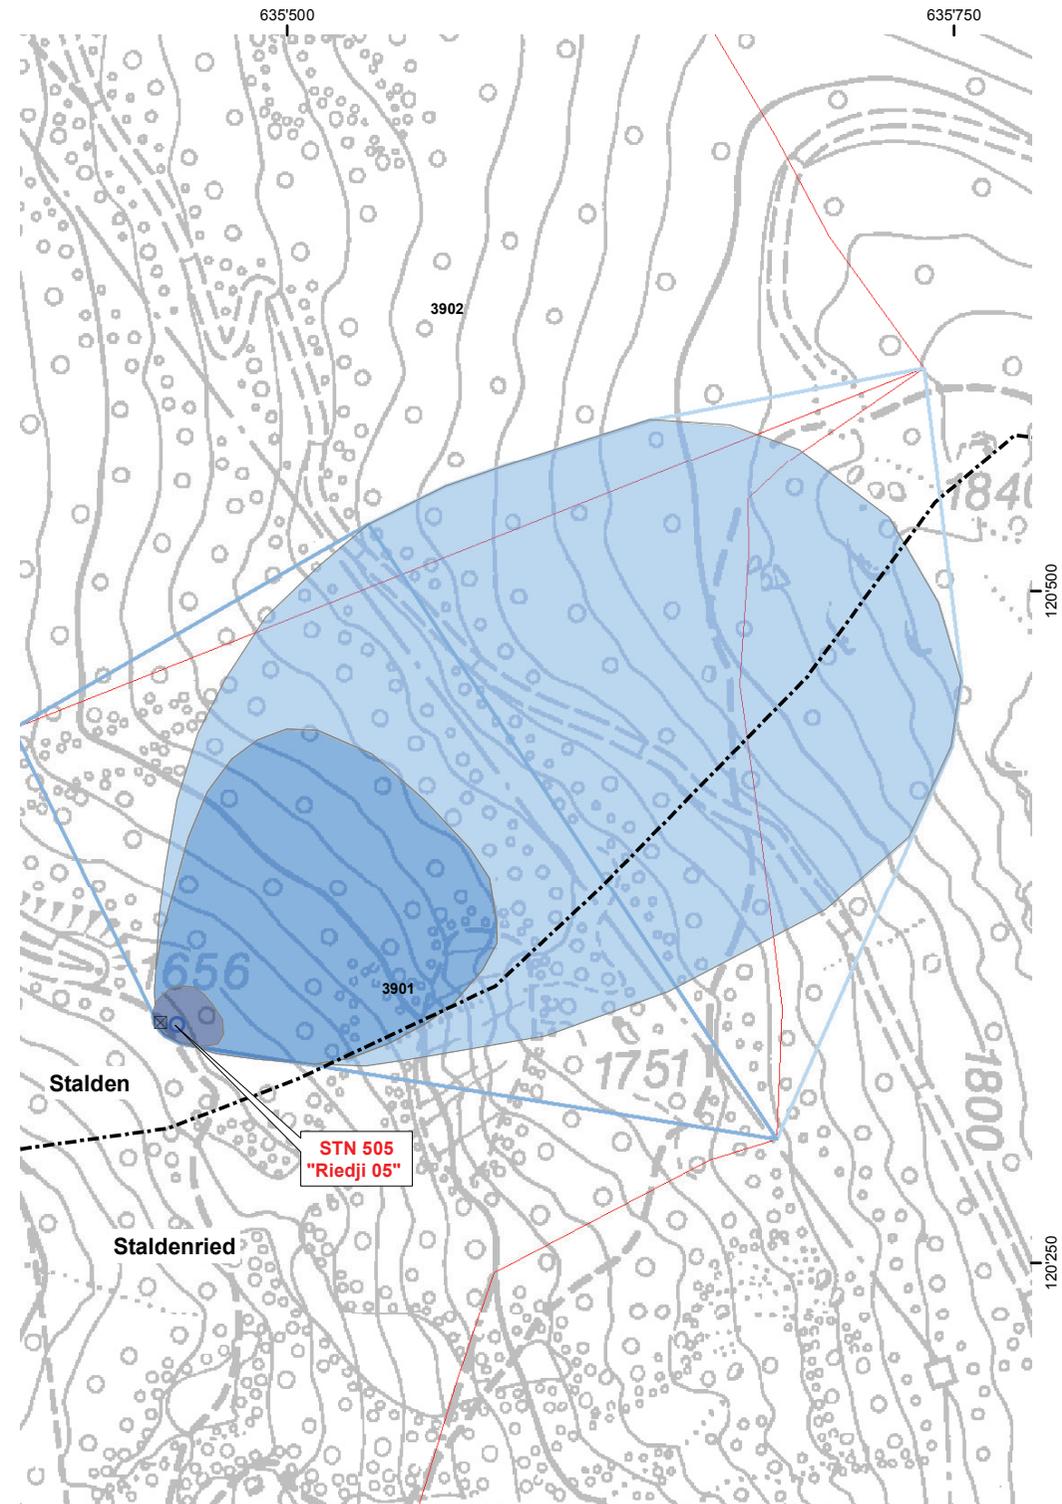

### Grundwasserschutzareal zur Genehmigung

- Grundwasserschutzareal
  
- Quellaustritt (diffus)
  
- Parzellengrenzen mit Parzellen-Nummern (Nr. AV)

105



Bauherr / Auftraggeber:  <b>Gemeindeverwaltung 3922 Stalden</b>	Planverfasser:  <div style="text-align: center;">   <b>BURCHARD GMBH</b>  <small>Büro für Geologie, Geotechnik und Naturgefahren</small> </div> <div style="font-size: 8px; margin-top: 5px;">             Sebastiansplatz 1 3900 Brig-Glis               Tel. 027 / 924 80 66 Fax 027 / 924 80 68               E-mail: info@burchard.ch www.burchard.ch         </div>	<table style="width: 100%; border-collapse: collapse;"> <tr> <td style="width: 30%; border-right: 1px solid black; padding: 5px;">                 Objekt-Nr.: <b>C1048</b> </td> <td style="padding: 5px;">                 Entworfen: ast                   Gezeichnet: ast                   Kontrolliert: ubu             </td> </tr> <tr> <td style="border-right: 1px solid black; padding: 5px;">                 Datum: 07.07.2016                   Plangrösse: A3                   Plan-Nr.: C1048_9             </td> <td style="padding: 5px;">                 Objektbezeichnung:   <b>Quellschutzzonen und Grundwasserschutz- areale der Gemeinde Stalden auf Gemeindegebiet Stalden, Törbel und Staldenried</b> </td> </tr> </table>	Objekt-Nr.: <b>C1048</b>	Entworfen: ast  Gezeichnet: ast  Kontrolliert: ubu	Datum: 07.07.2016  Plangrösse: A3  Plan-Nr.: C1048_9	Objektbezeichnung:  <b>Quellschutzzonen und Grundwasserschutz- areale der Gemeinde Stalden auf Gemeindegebiet Stalden, Törbel und Staldenried</b>
Objekt-Nr.: <b>C1048</b>	Entworfen: ast  Gezeichnet: ast  Kontrolliert: ubu					
Datum: 07.07.2016  Plangrösse: A3  Plan-Nr.: C1048_9	Objektbezeichnung:  <b>Quellschutzzonen und Grundwasserschutz- areale der Gemeinde Stalden auf Gemeindegebiet Stalden, Törbel und Staldenried</b>					
Planinhalt:  <b>Schutzzonenplan STN 601 ("Rohrbach"), 1:2'000</b>						

Index	Datum	Gez.	Inhalt der Änderung

