

- Schutzzonen zur Genehmigung
- Quellschutzzone S1
 - Quellschutzzone S2
 - Quellschutzzone S3


- Grundwasserschutzareal zur Genehmigung
- Grundwasserschutzareal

- Sonstiges
- Gemeindegrenze

- Nutzungszone
- Bauzone
 - Malensässzone

Bauherr / Auftraggeber: Gemeindeverwaltung 3922 Stalden		Planverfasser: Sohlentersgasse 1 3900 Mig Gils Tel. 027 / 324 80 65 E-mail: info@stalden.ch www.stalden.ch	
Objektbezeichnung: Quellschutzzone und Grundwasserschutzareale der Gemeinde Stalden auf Gemeindegebiet Stalden, Törbel und Staldenried		Objekt-Nr.: C1048	Entworfen: ast Gezeichnet: ast Kontrolliert: sfo Datum: 07.07.2016 Plangrösse: 0.8x0.53 m² Plan-Nr.: C1048_0
Planinhalt: Referenzplan des gesamten Gemeindegebietes Stalden, 1:10'000			

Index	Datum	Gez.	Inhalt der Änderung

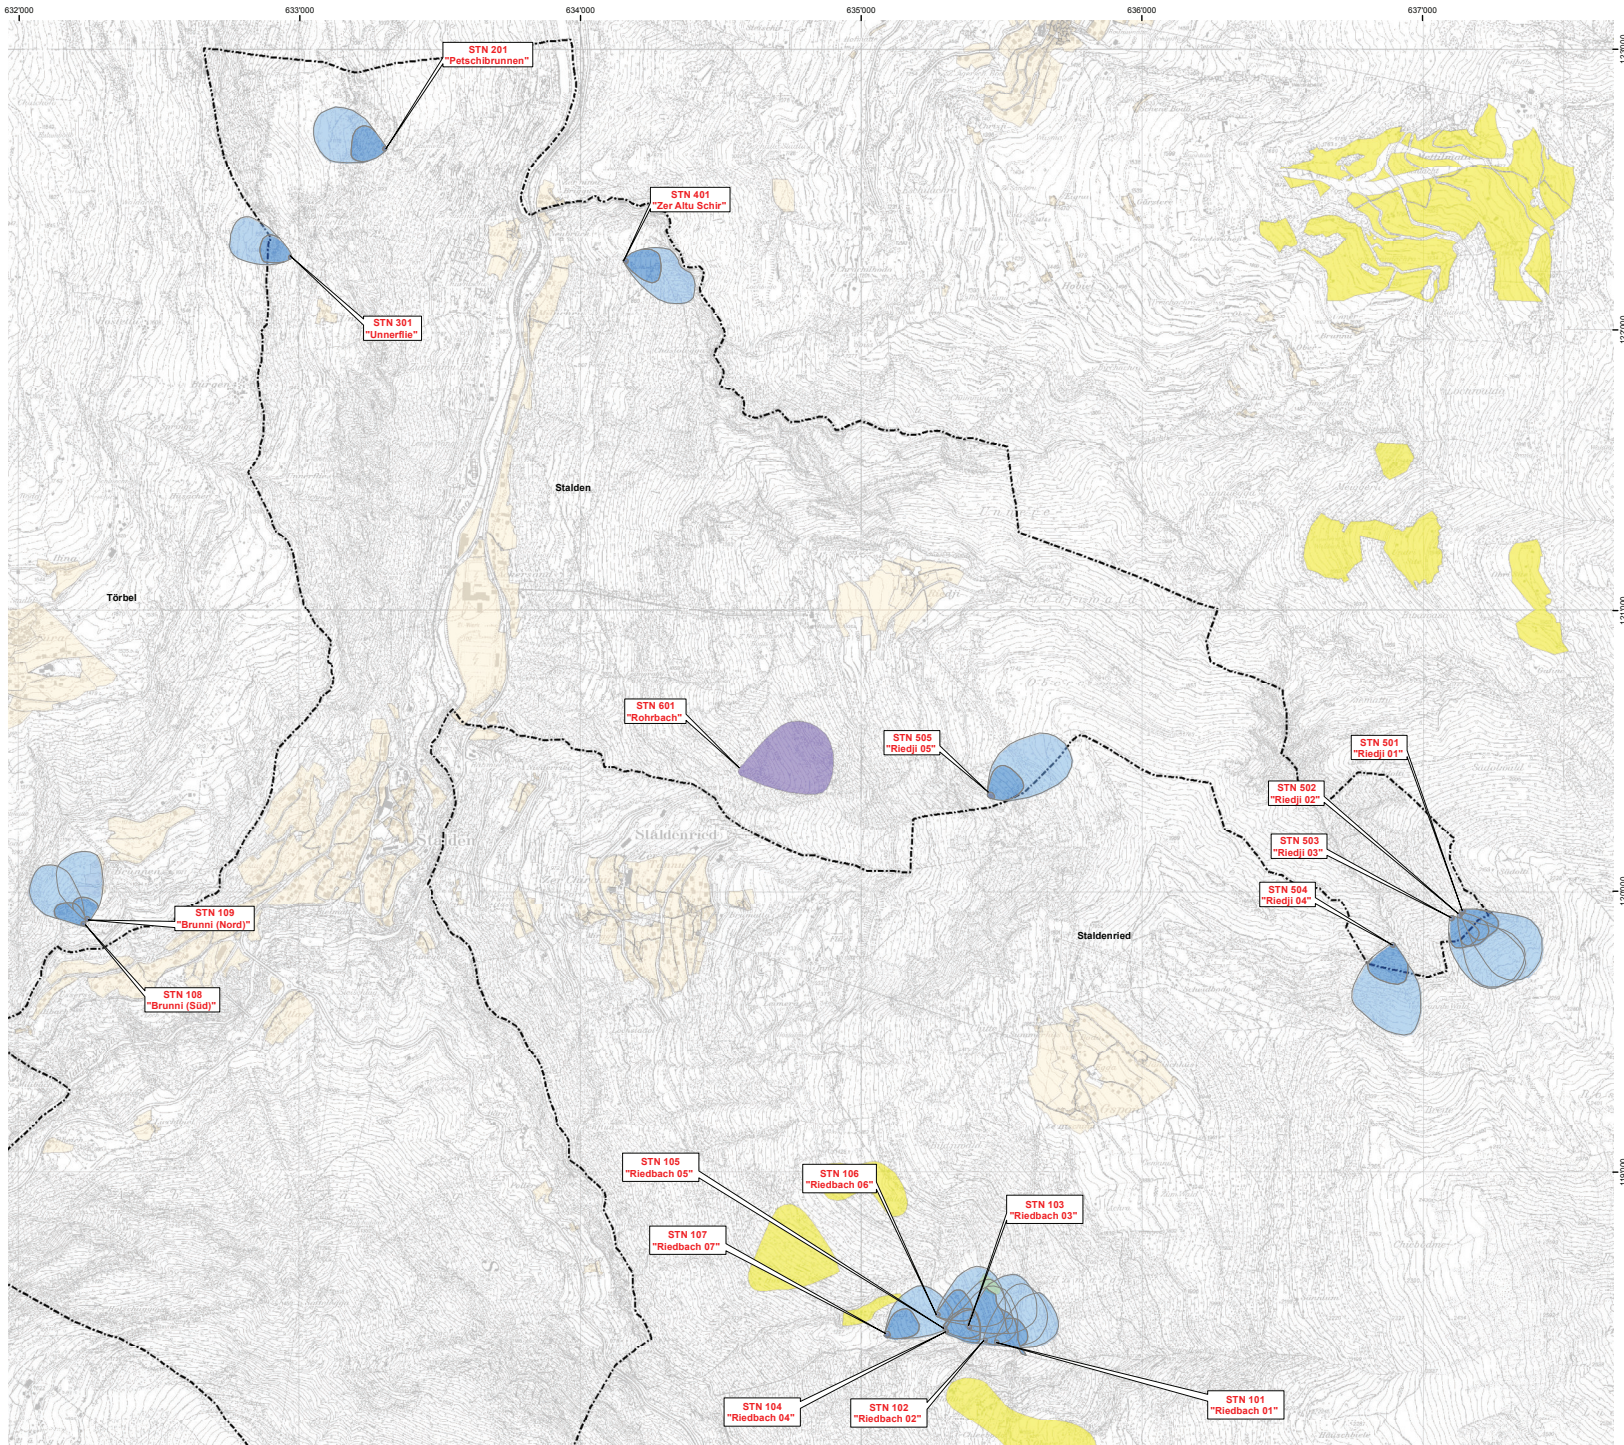


Grundwasserschutzareal
zur Genehmigung

- Grundwasserschutzareal
- Quellaustritt
- Parzellengrenzen mit Parzellen-Nummern (Nr. AV)



Bauherr / Auftraggeber: Gemeindeverwaltung 3922 Stalden		Planverfasser:  BURCHARD GMBH Büro für Geologie, Geotechnik und Naturgefahren Sebastiansplatz 1 3900 Brig-Glis Tel. 027 / 924 80 66 E-mail: info@burchard.ch www.burchard.ch	
Objektbezeichnung: Quellschutzzonen und Grundwasserschutz- areale der Gemeinde Stalden auf Gemeindegebiet Stalden, Törbel und Staldenried		Objekt-Nr.: C1048	Entworfen: ast
Planinhalt: Schutzzonenplan STN 101-107 ("Riedbach 01-07"), 1:2'500			Gezeichnet: ast
			Kontrolliert: ubu
			Datum: 07.07.2016
			Plangrösse: A3
			Plan-Nr.: C1048_9

Index	Datum	Gez.	Inhalt der Änderung

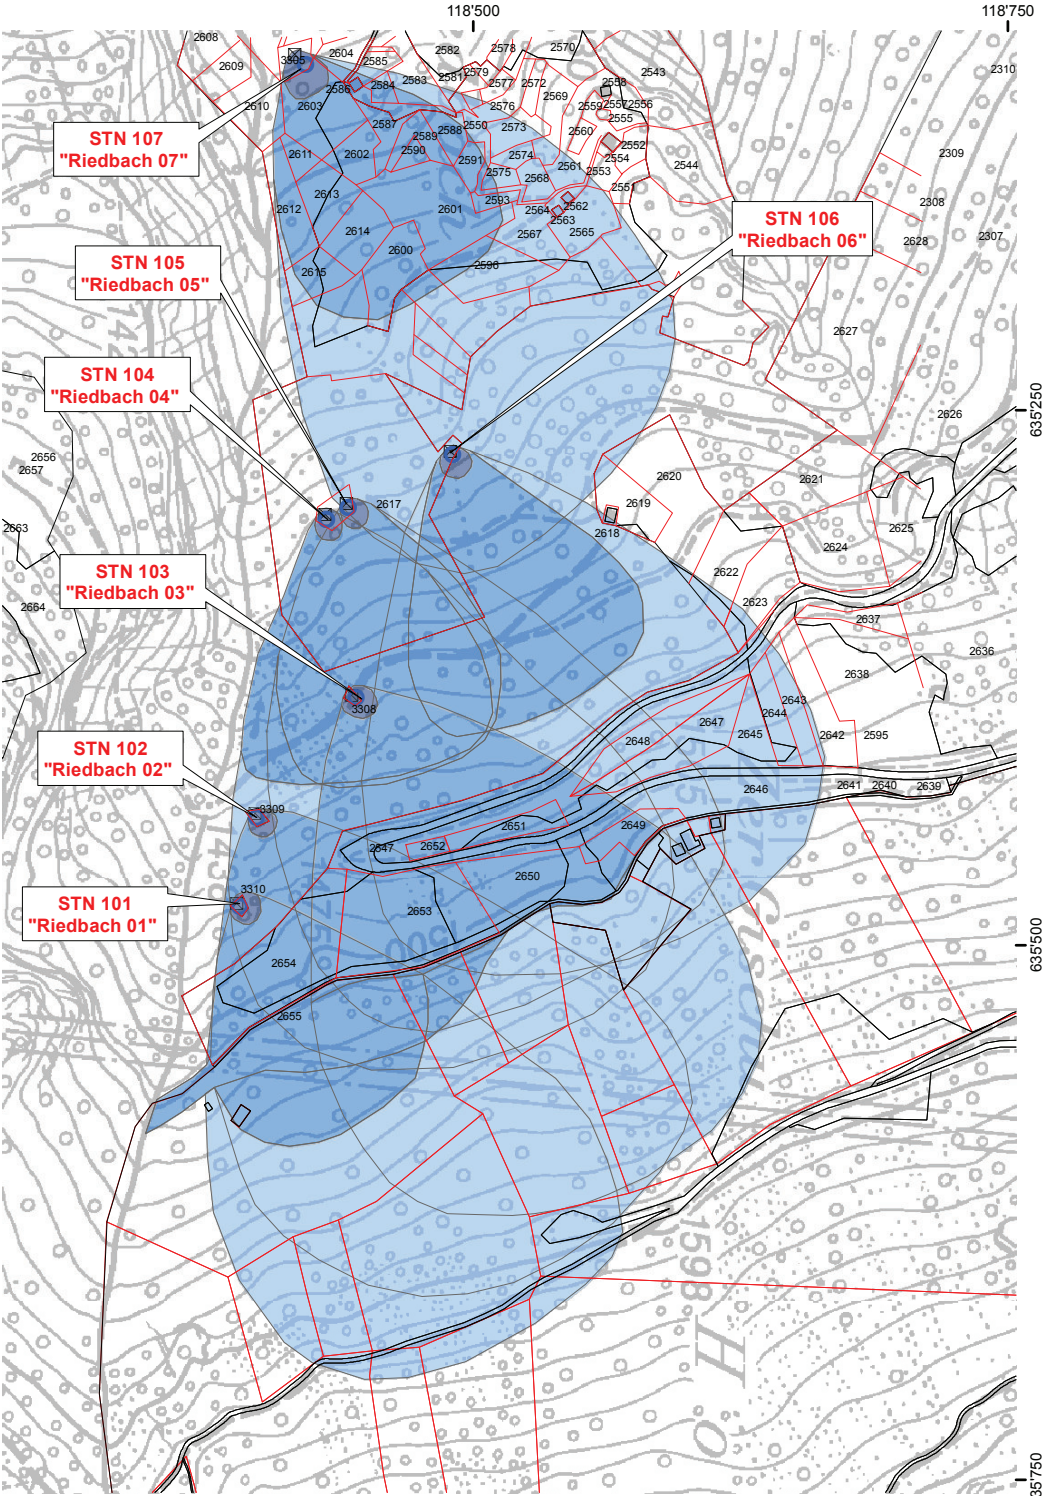

Schutzzonen zur Genehmigung

- Quellschutzzone S1
- Quellschutzzone S2
- Quellschutzzone S3


Diverses

- Brunnenstube / Brunnenschacht
- Quellaustritt
- Parzellengrenzen mit Parzellen-Nummern
[Katasternummer (schwarz) und Nr. AV (rot)]
- Gemeindegrenze
- Bauzone
- Schmutzwasser-Leitung
- Vorschlag für Aufstellen Signalisation Wasserschutzgebiet
(die Strecke wäre mit 0.5 km anzuschreiben)



Bauherr / Auftraggeber: Gemeindeverwaltung 3922 Stalden		Planverfasser: BURCHARD GMBH Büro für Geologie, Geotechnik und Naturgefahren Sebastiansplatz 1 3900 Brig-Glis Tel. 027 / 924 80 66 E-mail: info@burchard.ch www.burchard.ch	
Objektbezeichnung: Quellschutzzonen und Grundwasserschutz- areale der Gemeinde Stalden auf Gemeindegebiet Stalden, Törbel und Staldenried		Objekt-Nr.: C1048	Entworfen: ast
			Gezeichnet: ast
			Kontrolliert: ubu
			Datum: 07.07.2016
Planinhalt: Schutzzonenplan STN 108 und STN 109 ("Brunni Süd und Nord"), 1:2'000		Plangrösse: A3	Plan-Nr.: C1048_2

Index	Datum	Gez.	Inhalt der Änderung

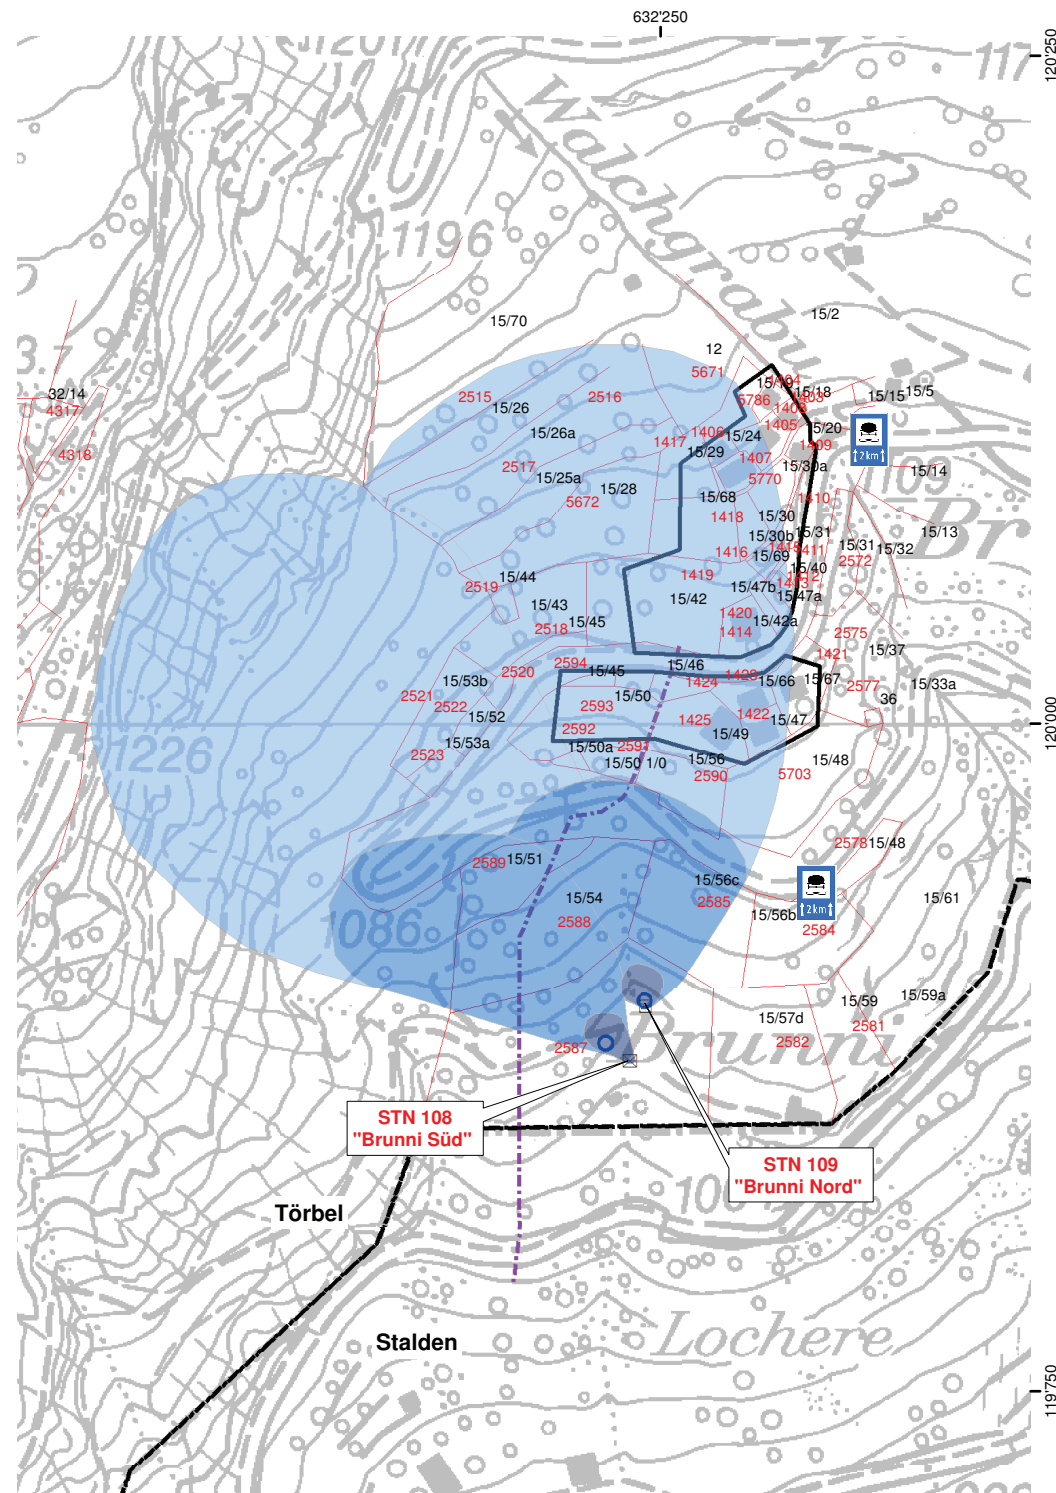

Schutzzonen zur Genehmigung

- Quellschutzzone S1
- Quellschutzzone S2
- Quellschutzzone S3

☒ Brunnenstube

○ Quellaustritt


— Parzellengrenzen mit Parzellen-Nummern (Nr. AV)

3702



Bauherr / Auftraggeber: Gemeindeverwaltung 3922 Stalden		Planverfasser:  BURCHARD GMBH Büro für Geologie, Geotechnik und Naturgefahren Sebastiansplatz 1 3900 Brig-Glis Tel. 027 / 924 80 66 E-mail: info@burchard.ch www.burchard.ch	
Objektbezeichnung: Quellschutzzonen und Grundwasserschutz- areale der Gemeinde Stalden auf Gemeindegebiet Stalden, Törbel und Staldenried		Objekt-Nr.: C1048	Entworfen: ast
			Gezeichnet: ast
			Kontrolliert: ubu
Planinhalt: Schutzzonenplan STN 201 ("Petschibrunnen"), 1:2'000		Datum: 07.07.2016	
		Plangrösse: A3	
		Plan-Nr.: C1048_3	

Index	Datum	Gez.	Inhalt der Änderung

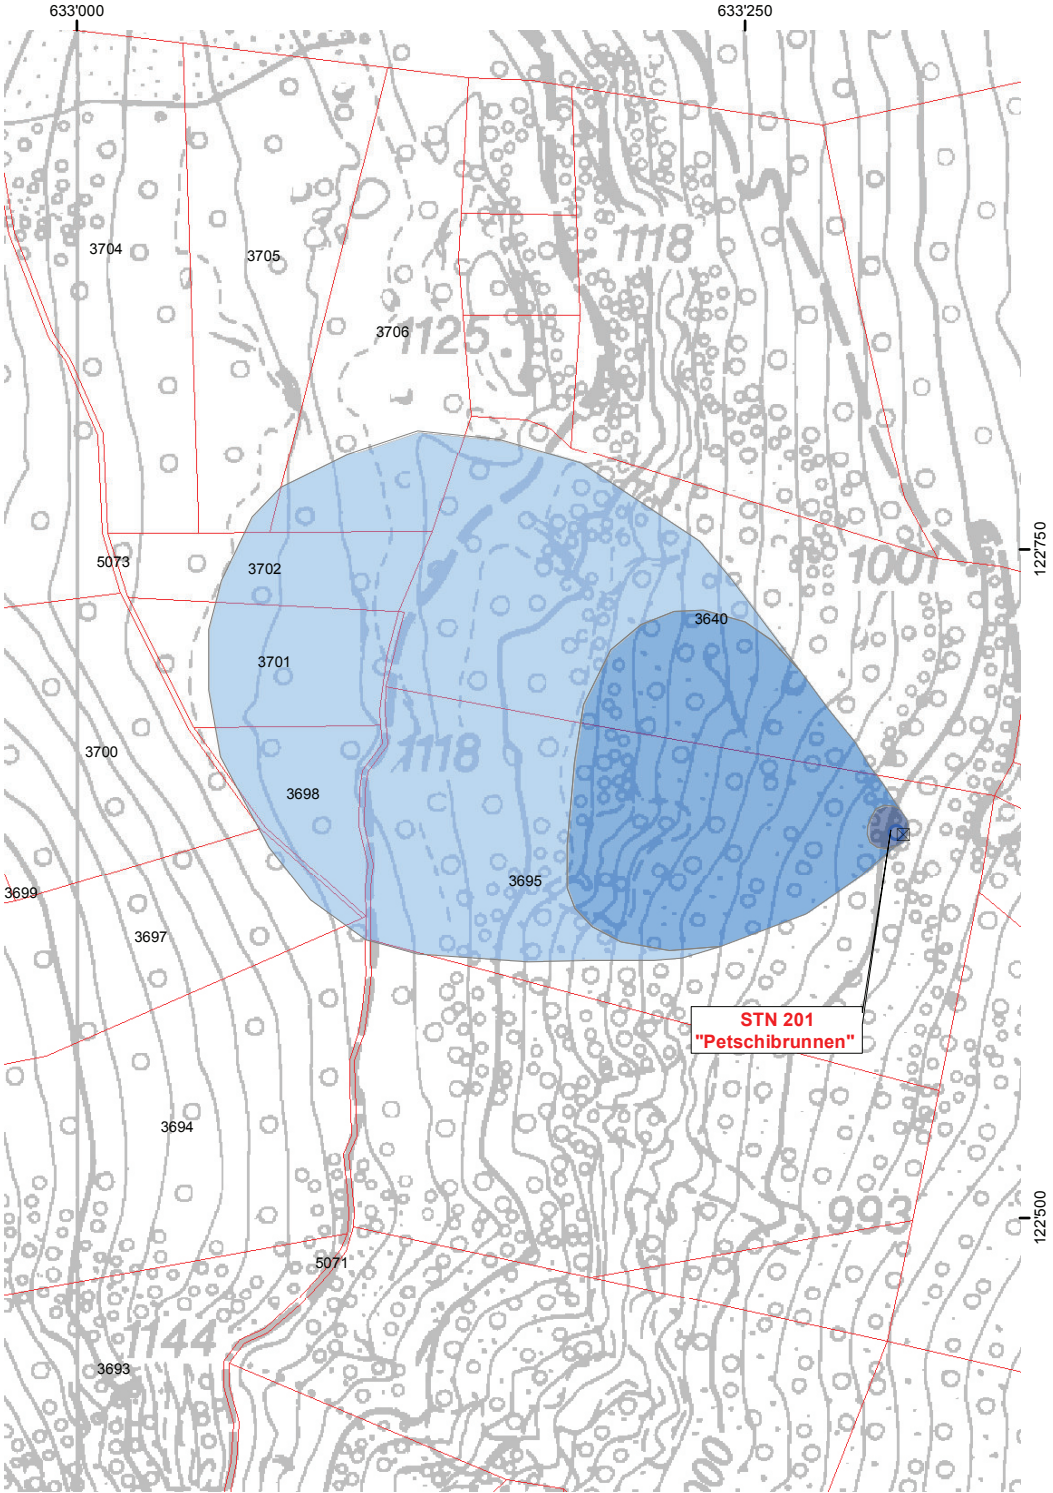

Schutzzonen zur Genehmigung

- Quellschutzzone S1
- Quellschutzzone S2
- Quellschutzzone S3

Brunnenschacht

Quellaustritt


Parzellengrenzen mit Parzellen-Nummern (Nr. AV)

Gemeindegrenze



Bauherr / Auftraggeber: Gemeindeverwaltung 3922 Stalden	Planverfasser: BURCHARD GMBH Büro für Geologie, Geotechnik und Naturgefahren Sebastiansplatz 1 3900 Brig-Glis Tel. 027 / 924 80 66 E-mail: info@burchard.ch www.burchard.ch		
Objektbezeichnung: Quellschutzzonen und Grundwasserschutz- areale der Gemeinde Stalden auf Gemeindegebiet Stalden, Törbel und Staldenried	Objekt-Nr.: C1048	Entworfen: ast Gezeichnet: ast Kontrolliert: ubu	
Planinhalt: Schutzzonenplan STN 301 ("Unnerflie"), 1:1'500	Datum: 07.07.2016 Plangrösse: A3 Plan-Nr.: C1048_4		

Index	Datum	Gez.	Inhalt der Änderung

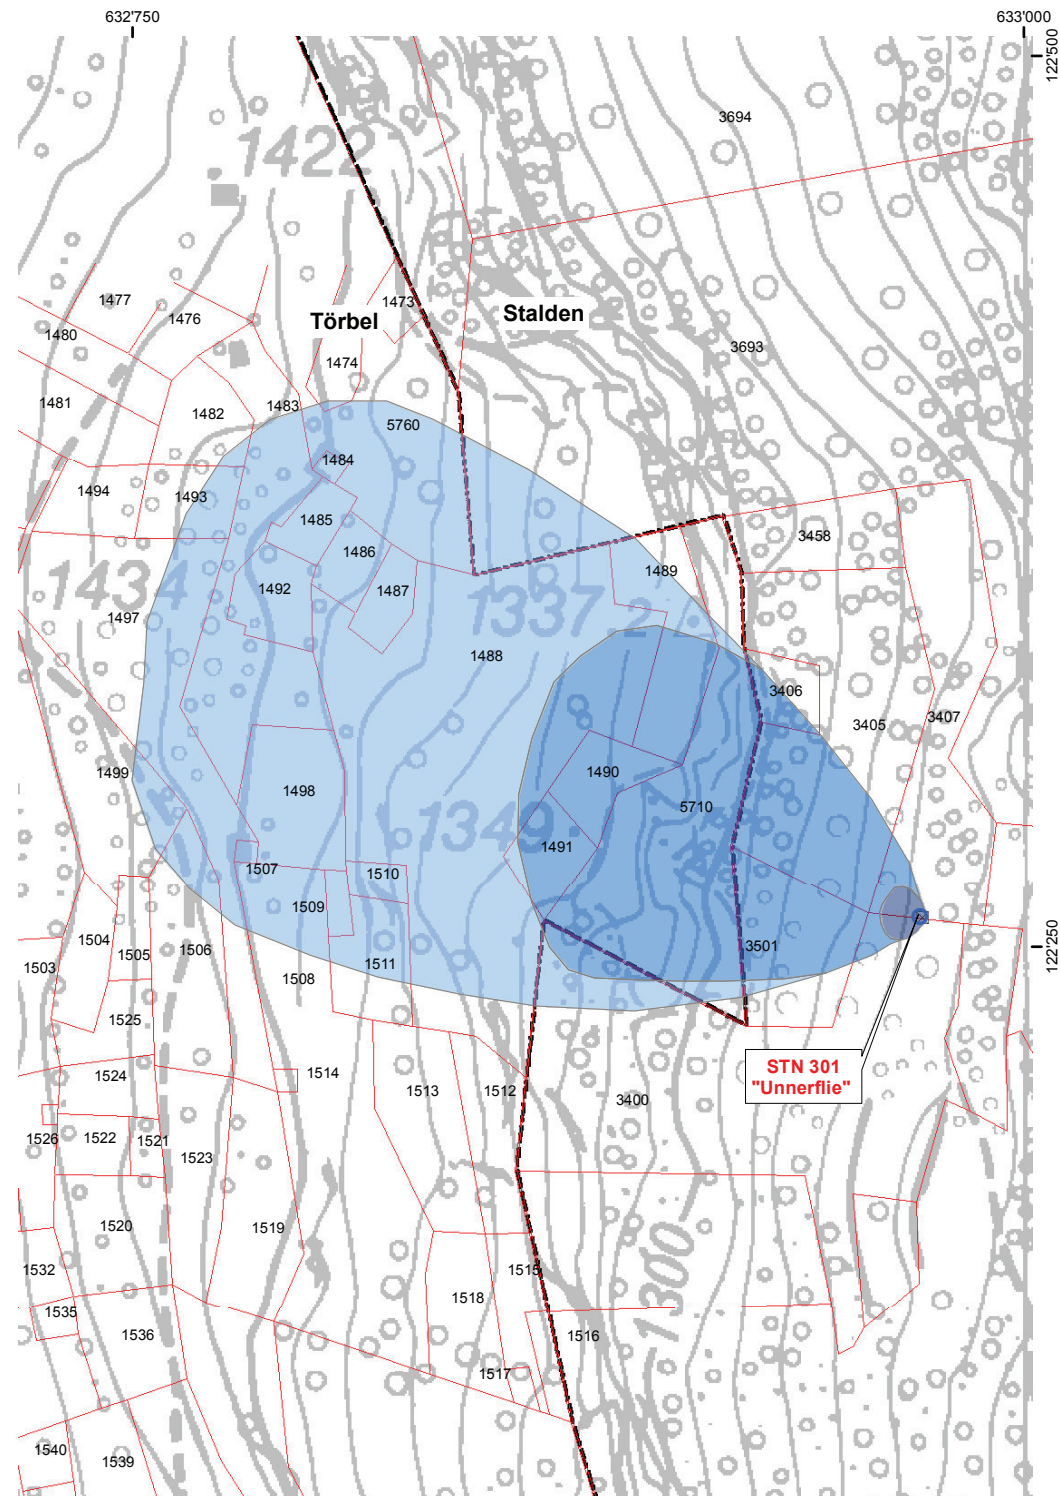


Schutzzonen zur Genehmigung

- Quellschutzzone S1
- Quellschutzzone S2
- Quellschutzzone S3
- Brunnenstube / Brunnenschacht
- Quellaustritt
- Parzellengrenzen mit Parzellen-Nummern (Nr. AV)
- Wässerwasserleitung
- Gemeindegrenze



Bauherr / Auftraggeber: Gemeindeverwaltung 3922 Stalden		Planverfasser: BURCHARD GMBH Büro für Geologie, Geotechnik und Naturgefahren Sebastiansplatz 1 3900 Brig-Glis Tel. 027 / 924 80 66 E-mail: info@burchard.ch www.burchard.ch	
Objektbezeichnung: Quellschutzzonen und Grundwasserschutz- areale der Gemeinde Stalden auf Gemeindegebiet Stalden, Töbel und Staldenried		Objekt-Nr.: C1048	Entworfen: ast Gezeichnet: ast Kontrolliert: ubu
Planinhalt: Schutzzonenplan STN 401 ("Zer altu Schir"), 1:1'500		Datum: 07.07.2016 Plangrösse: A3 Plan-Nr.: C1048_5	

Index	Datum	Gez.	Inhalt der Änderung

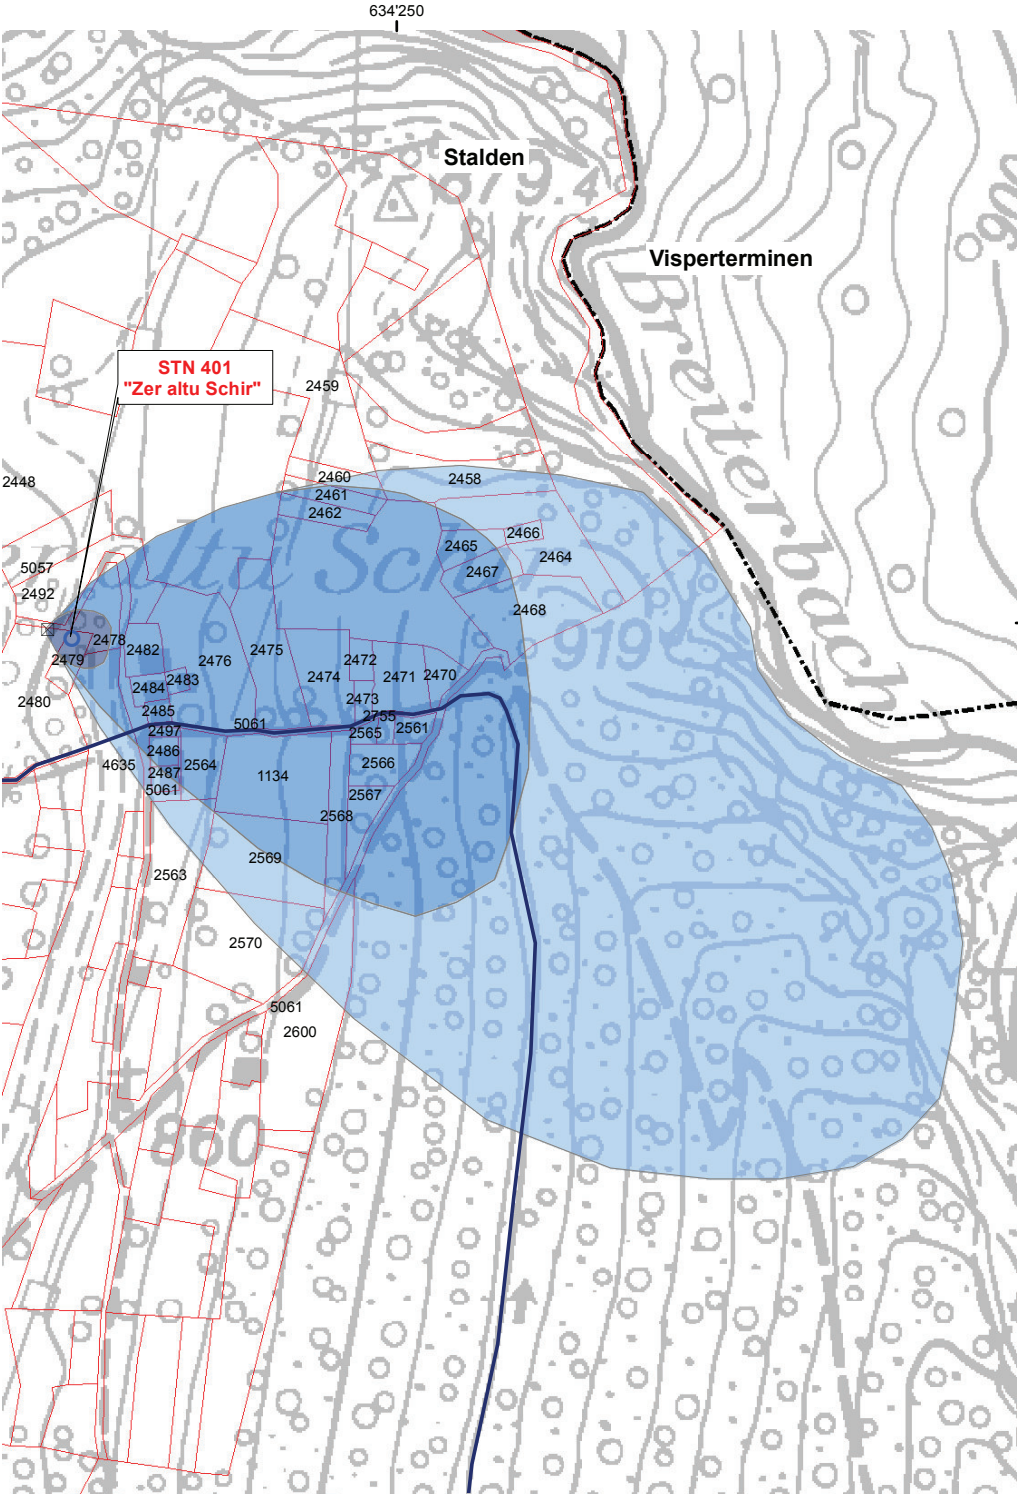

Schutzzonen zur Genehmigung


- Quellschutzzone S1
- Quellschutzzone S2
- Quellschutzzone S3

- Brunnenstube
- Quellaustritt
- Gemeindegrenze
- Bach



Bauherr / Auftraggeber: Gemeindeverwaltung 3922 Stalden	Planverfasser: BURCHARD GMBH Büro für Geologie, Geotechnik und Naturgefahren Sebastiansplatz 1 3900 Brig-Glis Tel. 027 / 924 80 66 E-mail: info@burchard.ch www.burchard.ch		
Objektbezeichnung: Quellschutzzonen und Grundwasserschutz- areale der Gemeinde Stalden auf Gemeindegebiet Stalden, Töbel und Staldenried	Objekt-Nr.: C1048	Entworfen: ast Gezeichnet: ast Kontrolliert: ubu	
Planinhalt: Schutzzonenplan STN 501 bis 503 ("Riedji 01-03"), 1:2'500		Datum: 07.07.2016 Plangrösse: A3 Plan-Nr.: C1048_5	

Index	Datum	Gez.	Inhalt der Änderung

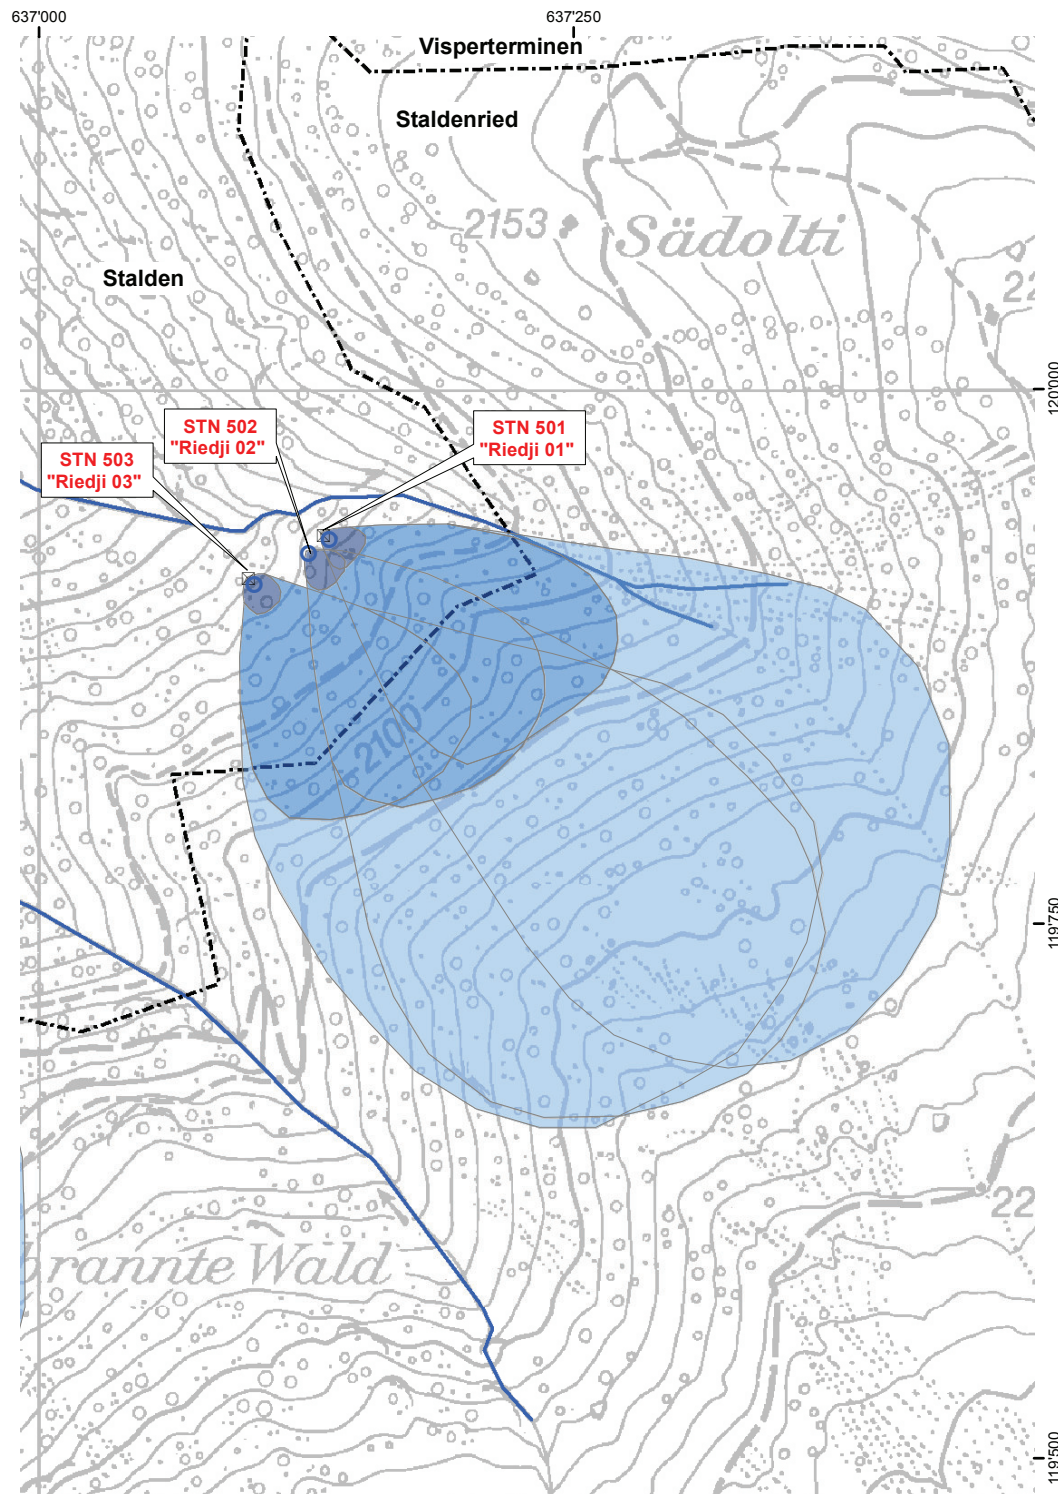


Schutzzonen zur Genehmigung

-  Quellschutzzone S1
-  Quellschutzzone S2
-  Quellschutzzone S3
-  Brunnenstube / Brunnenschacht
-  Quellaustritt
-  Gemeindegrenze
-  Bach



Bauherr / Auftraggeber: Gemeindeverwaltung 3922 Stalden		Planverfasser:  BURCHARD GMBH Büro für Geologie, Geotechnik und Naturgefahren Sebastiansplatz 1 3900 Brig-Glis Tel. 027 / 924 80 66 E-mail: info@burchard.ch www.burchard.ch	
Objektbezeichnung: Quellschutzzonen und Grundwasserschutz- areale der Gemeinde Stalden auf Gemeindegebiet Stalden, Törbel und Staldenried		Objekt-Nr.: C1048	Entworfen: ast
Planinhalt: Schutzzonenplan STN 504 ("Riedji 04"), 1:2'000		Gezeichnet: ast	Kontrolliert: ubu
		Datum: 07.07.2016	
		Plangrösse: A3	
		Plan-Nr.: C1048_7	

Index	Datum	Gez.	Inhalt der Änderung
a	20.03.2014	ast	Angepasste Gemeindegrenze Stalden-Staldenried

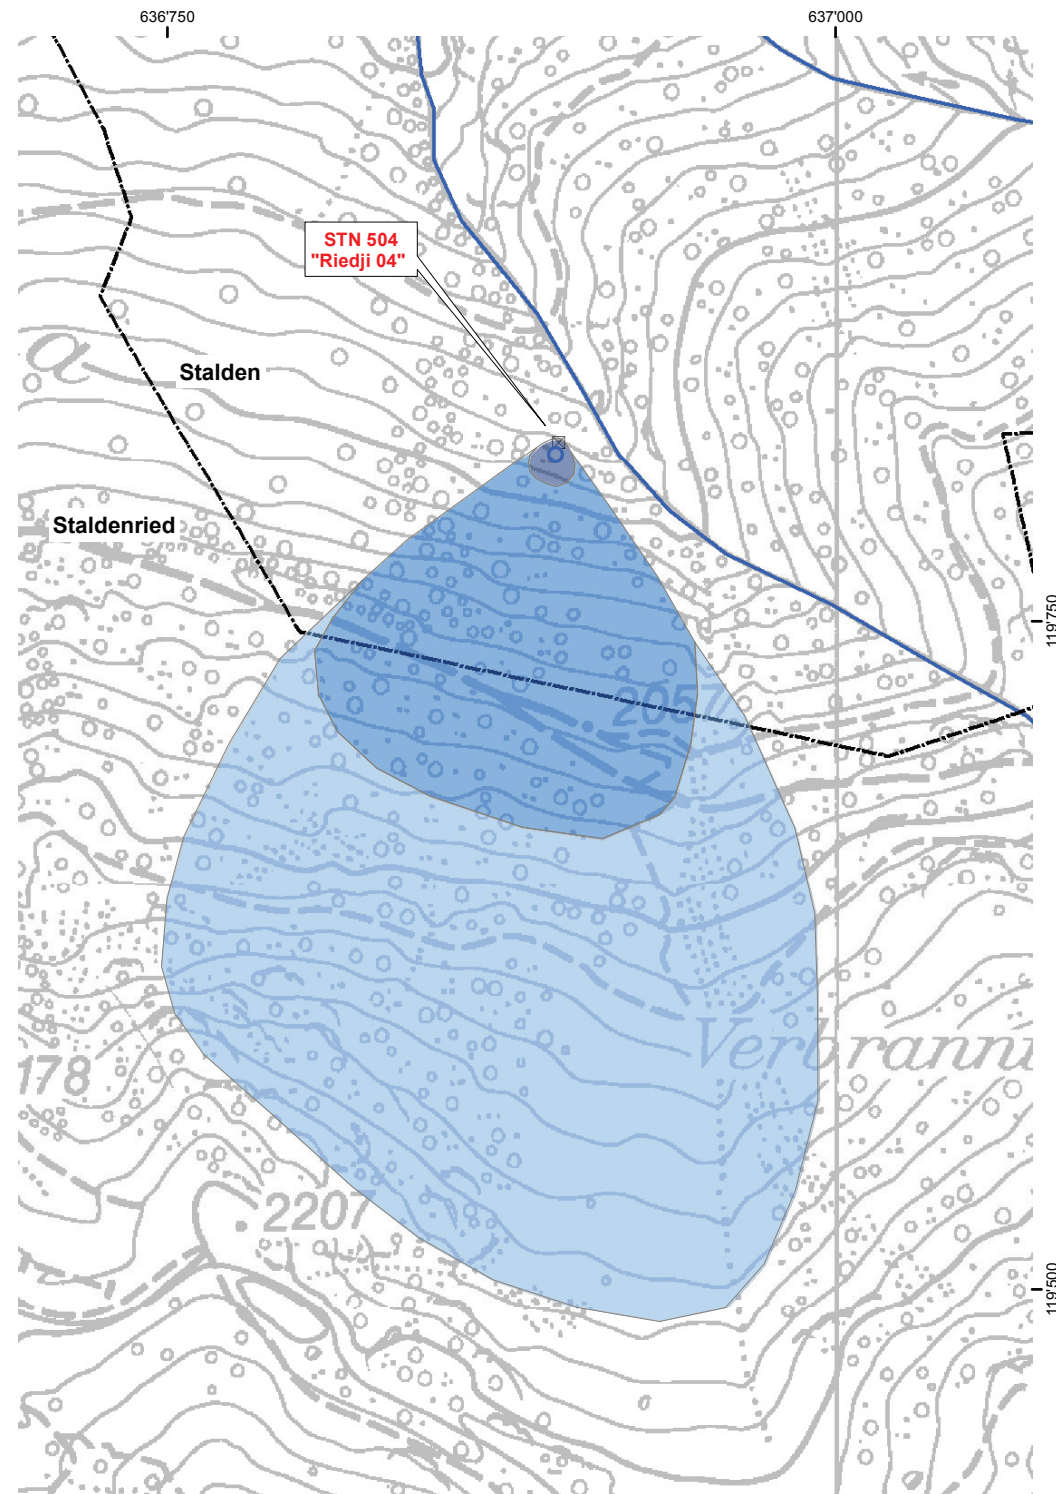

Schutzzonen zur Genehmigung


- Quellschutzzone S1
- Quellschutzzone S2
- Quellschutzzone S3

- Brunnenstube / Brunnenschacht
- Quellaustritt
- Parzellengrenzen mit Parzellen-Nummern (Nr. AV)
- Gemeindegrenze



Bauherr / Auftraggeber: Gemeindeverwaltung 3922 Stalden		Planverfasser:  BURCHARD GMBH Büro für Geologie, Geotechnik und Naturgefahren Sebastiansplatz 1 3900 Brig-Glis Tel. 027 / 924 80 66 E-mail: info@burchard.ch www.burchard.ch	
Objektbezeichnung: Quellschutzzonen und Grundwasserschutz- areale der Gemeinde Stalden auf Gemeindegebiet Stalden, Töbel und Staldenried		Objekt-Nr.: C1048	Entworfen: ast
			Gezeichnet: ast
			Kontrolliert: ubu
			Datum: 07.07.2016
Planinhalt: Schutzzonenplan STN 505 ("Riedji 05"), 1:2'000		Plangrösse: A3	Plan-Nr.: C1048_8

Index	Datum	Gez.	Inhalt der Änderung

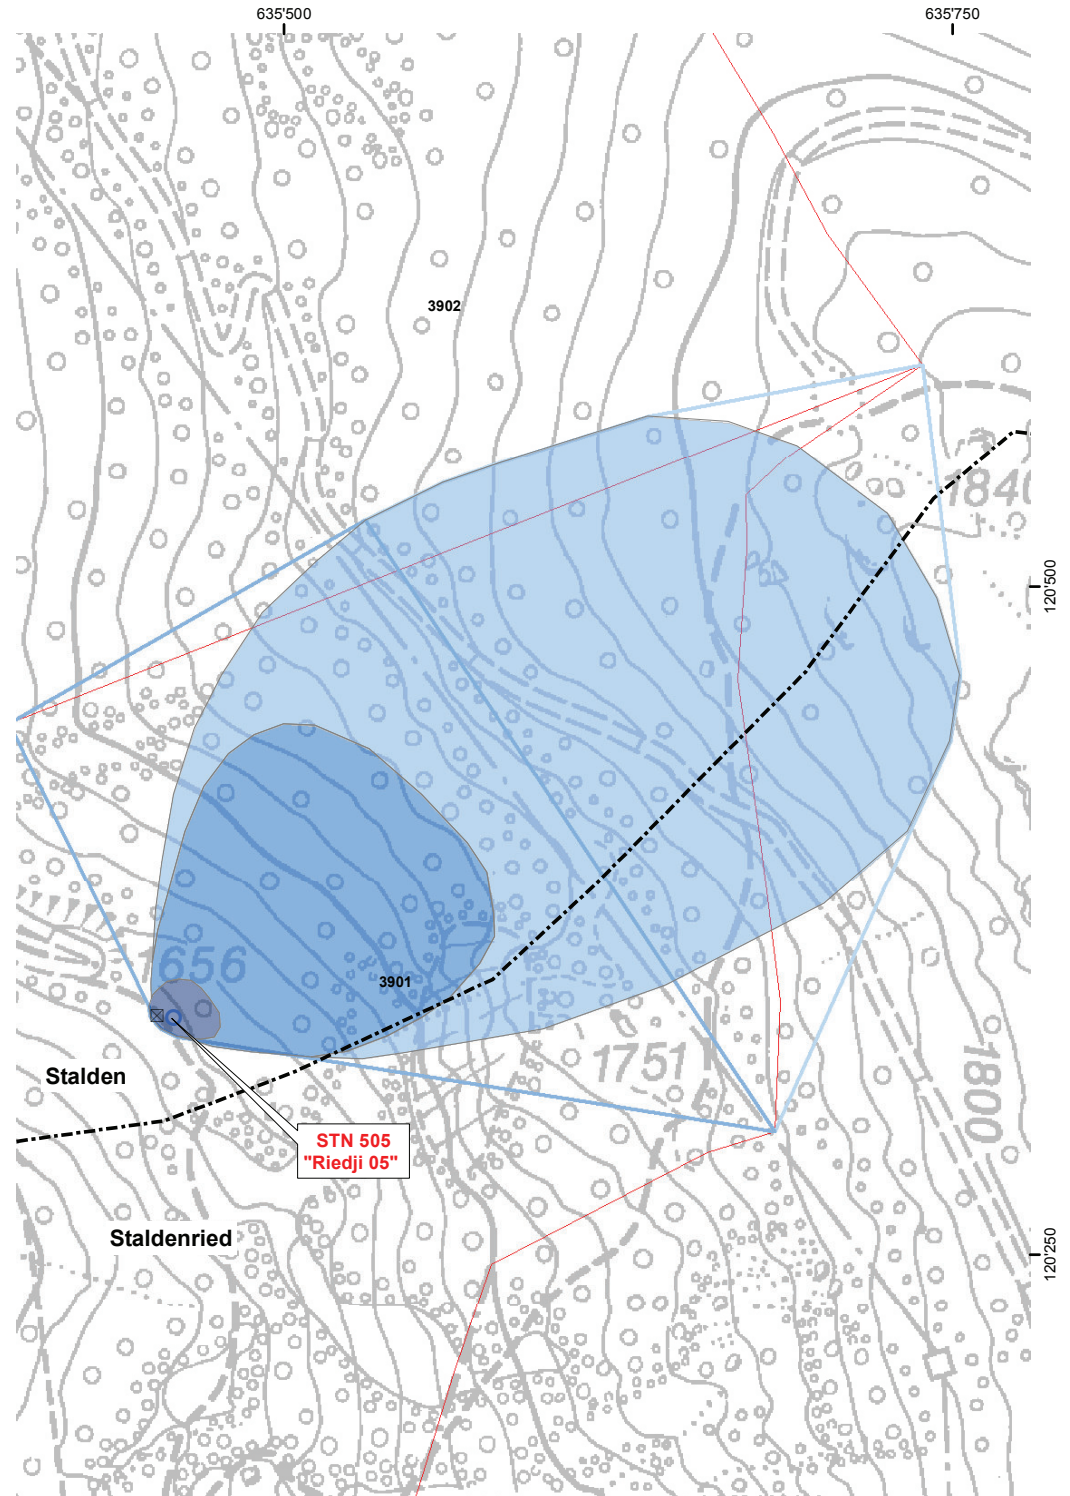

Grundwasserschutzareal zur Genehmigung

 Grundwasserschutzareal

 Quellaustritt (diffus)

 Parzellengrenzen mit Parzellen-Nummern (Nr. AV)

105



Bauherr / Auftraggeber:		Planverfasser:	
Gemeindeverwaltung 3922 Stalden		 BURCHARD GMBH Büro für Geologie, Geotechnik und Naturgefahren Sebastiansplatz 1 3900 Brig-Glis Tel. 027 / 924 80 66 Fax 027 / 924 80 68 E-mail: info@burchard.ch www.burchard.ch	
Objektbezeichnung:		Objekt-Nr.:	Entworfen:
Quellschutzzonen und Grundwasserschutz- areale der Gemeinde Stalden auf Gemeindegebiet Stalden, Töbel und Staldenried		C1048	ast
			Gezeichnet:
		ast	
Planinhalt:		Kontrolliert:	Datum:
Schutzzonenplan STN 601 ("Rohrbach"), 1:2'000		ubu	07.07.2016
			Plangrösse:
		A3	
		Plan-Nr.:	
		C1048_9	

Index	Datum	Gez.	Inhalt der Änderung

