

GERALD ANZEVUI 1983 EVOLENE

Portable 079 221 05 46 - [ganzevui@gmail.com](mailto:ganzevui@gmail.com)

REÇU le

07 SEP. 2018

<b>Descriptif</b>	:	Rez-de-chaussée	:	-	Hall entrée - dégagement
				-	Salon - coin à manger
				-	Cuisine (labo)
				-	Réduit - local technique
				-	W.C.
				-	Escaliers (simili)
		Etage	:	-	Dégagement
				-	Bain - w.c
				-	Douche - w.c
				-	2 chambres à coucher
				-	Balcon
				-	Escaliers (bois)

<b>Estimation</b>	:	Cube SIA	:	-	
	-	6.50 x 7.00 x 7.20	:	-	327.60 m <sup>3</sup>
	-	13.00 x 1.40 x 2	:	-	36.40 m <sup>3</sup>
	-	Balcon	:	-	11.00 m <sup>3</sup>
	-	<b>TOTAL</b>	:	-	<b>375.00 m<sup>3</sup></b>
	-	<b>TOTAL Surface</b>	:	-	<b>90.00 m<sup>2</sup></b>

-	VALEUR A NEUF	:	Fr. 4'500.- x 90 m <sup>2</sup>	:	-	405'000.- Fr
-	VETUSTE	:	- 25 %	:	-	101'250.- Fr.

- **VALEUR ACTUELLE du CHALET** : - **303'750.- Fr.**

- **TERRAIN** : 603 m<sup>2</sup> à Fr.130.- le m<sup>2</sup> : - **78'390.- Fr.**


**VALEUR ACTUELLE du CHALET + TERRAIN**

**Fr. 382'140.-**


Evolène, le 23 juillet 2018

Gérald Anzévui



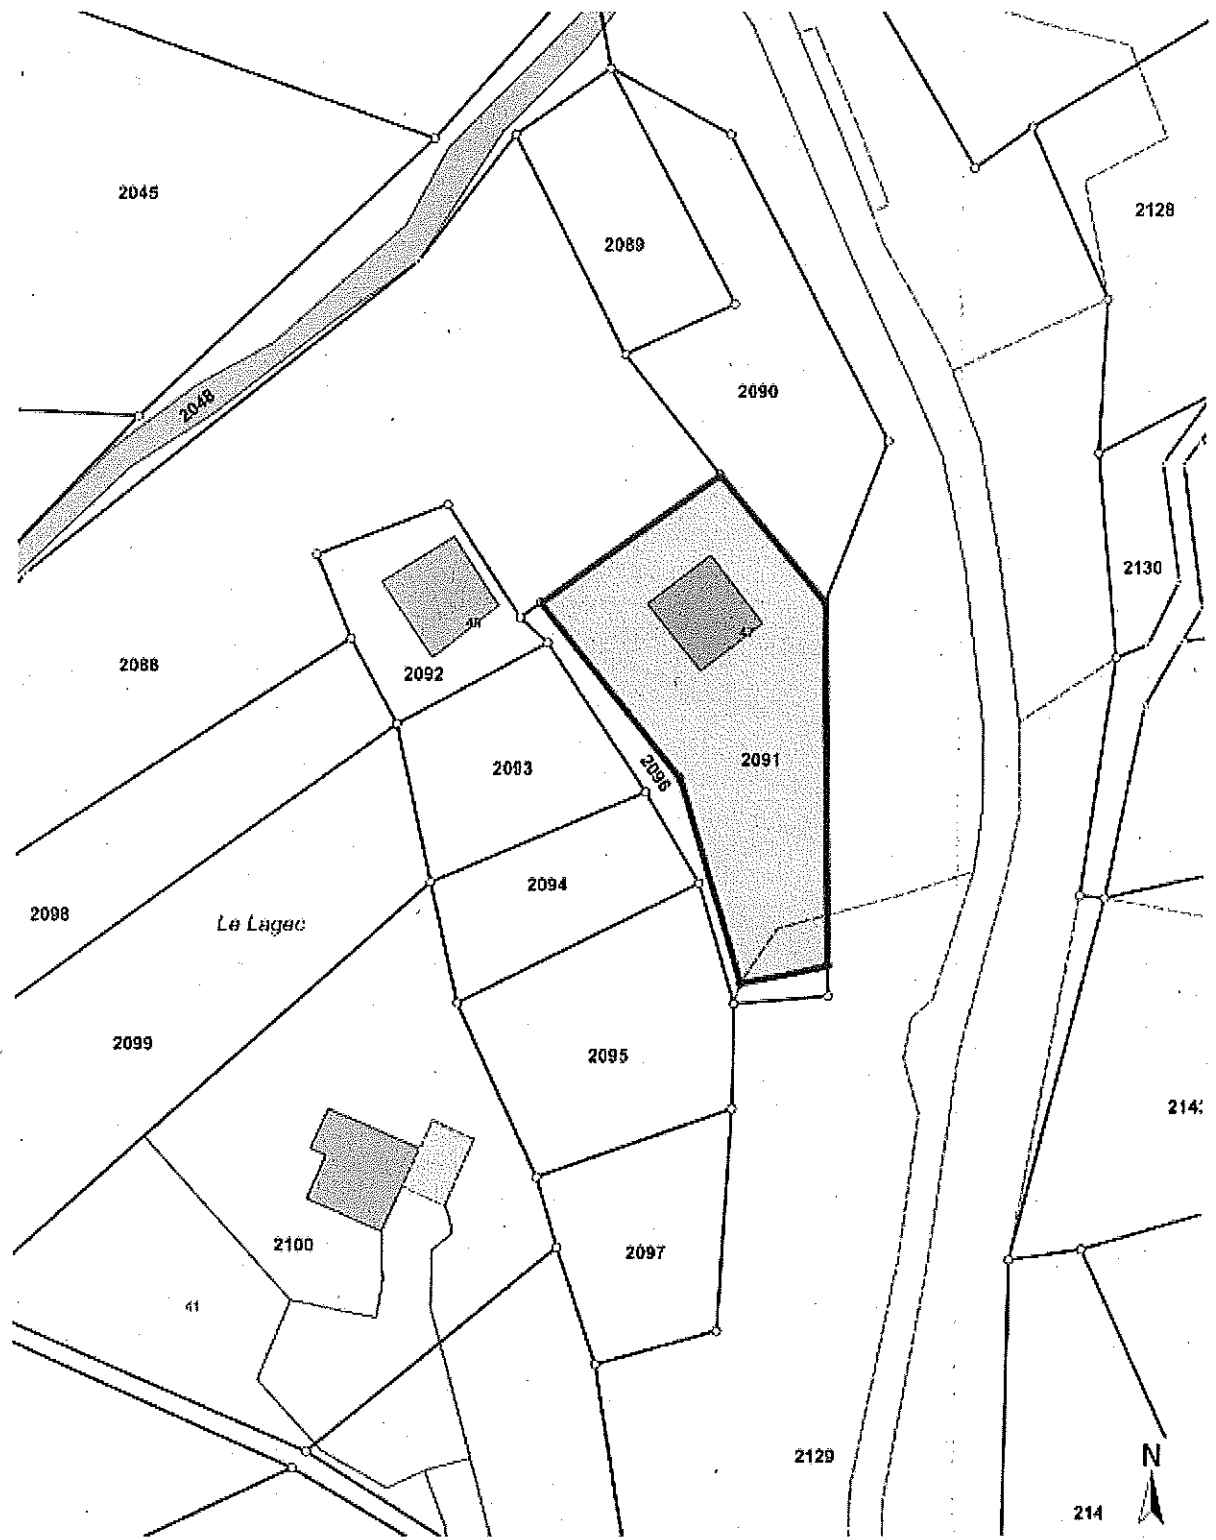

Masstab / Echelle 1:1500 10.12.2019



Aucune garantie concernant l'exactitude et l'actualité des données. Ce plan de registre foncier a force juridique. Ce plan de situation ne peut être utilisé pour une prise de décision administrative ou judiciaire. Il ne peut servir de base à aucune action en justice.  
 Keine Gewähr hinsichtlich Richtigkeit und Aktualität der Daten. Situationsplan hat die Rechtswirkung eines amtlichen Grundbuchplans.  
 No warranty is given as to the accuracy and actuality of the data. This register plan has legal force. This plan of situation cannot be used as a basis for any administrative or judicial decision. It cannot serve as a basis for any legal action.