



49



SION, SITTEN


**Abris de protection de
biens culturels
Schutzräume für
Kulturgut**

Construction /Neubau

SION

Abris de protection de biens culturels

Construction / Neubau

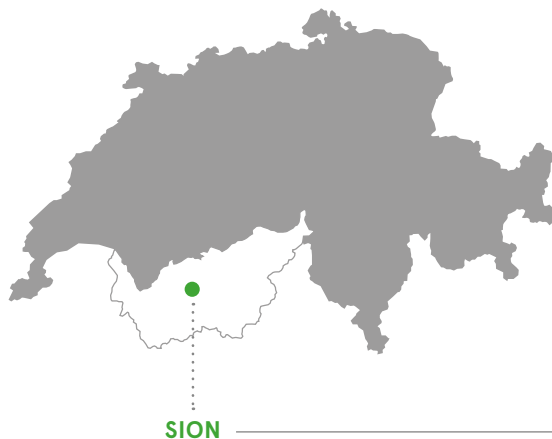

Abris de la Médiathèque (2007-2009)

Le terrain mis à disposition se situe entre la Médiathèque Valais à l'est (Ancien arsenal fédéral), le bâtiment de la Caisse de compensation (CPVAL) à l'ouest et l'Arsenal cantonal au nord. Actuellement cette parcelle est utilisée comme parking conjointement pour les besoins de l'Arsenal cantonal et les places pour handicapés de la Médiathèque.

Parti architectural

L'abri souterrain est implanté au droit des immeubles bordant la parcelle pour permettre une pleine utilisation de la surface du terrain au sous-sol. Le nombre d'étages en sous-sol est déterminé par la surface nécessaire de stockage d'environ 2'000m². Le choix d'une distribution sur 4 niveaux permet une utilisation optimale des espaces et facilite l'accès aux stockages par le personnel de la bibliothèque. Le nombre de niveau choisi permet de maintenir le dernier niveau inférieur à environ 3m au-dessus de la nappe phréatique et ainsi d'éviter des coûts d'infrastructures inutiles. La liaison verticale avec les différents niveaux du site se fait au Nord de l'abri dans l'aile ouest de l'Arsenal cantonal existant. Les liaisons verticales planifiées correspondent au choix du maître de l'ouvrage d'utiliser le bâtiment de l'Arsenal cantonal comme futur espace principal de la Médiathèque Valais.

Principes constructifs

Le plan des niveaux inférieurs se déploie sur 4 plateaux de 33.5/15ml. Le plan est divisé en deux par la structure pour constituer des travées de 7.5ml. Le système porteur composé de 4 piliers et d'un sommier de 50cm de hauteur permet de définir un espace de circulation central entre les systèmes de rayonnages mobiles. L'abri est construit en béton apparent, les sols sont recouverts d'une chape collée type Duratex.

Abris des Archives d'Etat (2017-2019)

Sur le site des anciens arsenaux militaires de la Ville de Sion, le projet regroupe plusieurs organismes cantonaux à vocation culturelle, notamment la Médiathèque du Valais et les Archives d'Etat. Ce rassemblement a pour vocation la création d'un véritable pôle culturel, scientifique et patrimonial qui favorise les échanges pluridisciplinaires et encourage la recherche, la formation et les rencontres. L'optimisation de la gestion et de la conservation du patrimoine valaisan est ainsi valorisée.

Le concept général opte pour l'intégration de ces fonctions nouvelles tout en conservant et en mettant en valeur les deux bâtiments existants à savoir l'Arsenal cantonal dessiné par Joseph de Kalbermatten en 1895, disposé au nord du site, et l'Arsenal fédéral datant de 1917 lui faisant face au sud. L'enjeu architectural est ici de réunir des bâtiments à haute valeur patrimoniale dans un ensemble cohérent et fonctionnel. Pour y parvenir, deux interventions sont prévues : la première est une construction entièrement souterraine sur trois niveaux qui abrite une partie des trésors du canton ; la seconde est un nouveau volume de liaison, installé au cœur de la composition existante, qui permet de relier les différents niveaux des deux arsenaux

Au nord de l'ancien Arsenal cantonal, un abri de protection civil pour les biens culturels prend place sous le parvis de l'entrée principale. Il contient tous les documents précieux archivés depuis des siècles par le canton. Une liaison souterraine fonctionnelle le rattache au pôle de la Médiathèque et aux parties publiques et administratives des archives disposées dans l'Arsenal cantonal, alors que deux édicules recouverts du même acier inoxydable poli abritent les sorties de secours. Une attention particulière a été accordée à l'intégration de toute l'infrastructure technique nécessaire tant aux nouvelles conditions de confort intérieur qu'à la préservation des ouvrages rares.




▼ Plans abri Médiathèque 1:450


▲ 1:5000



Coupe transversale

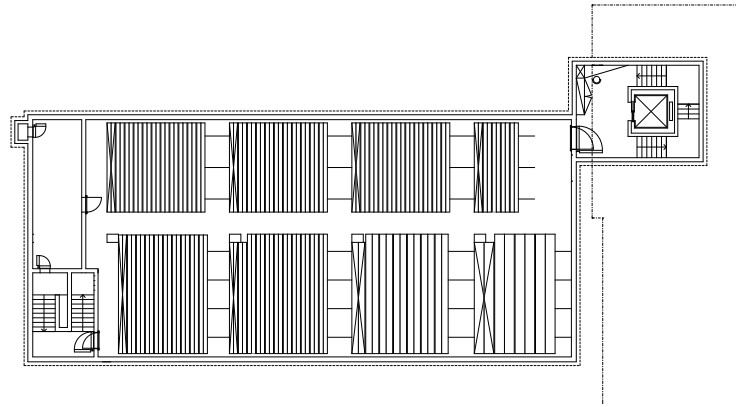

Plan étages -1 à -4

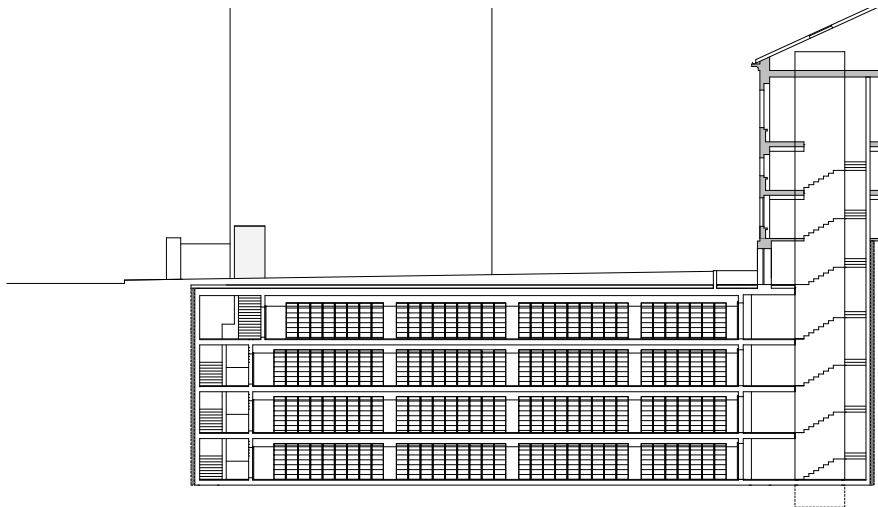


Coupe longitudinale




▼ Plans abri Archives 1:450

▲ 1:5000

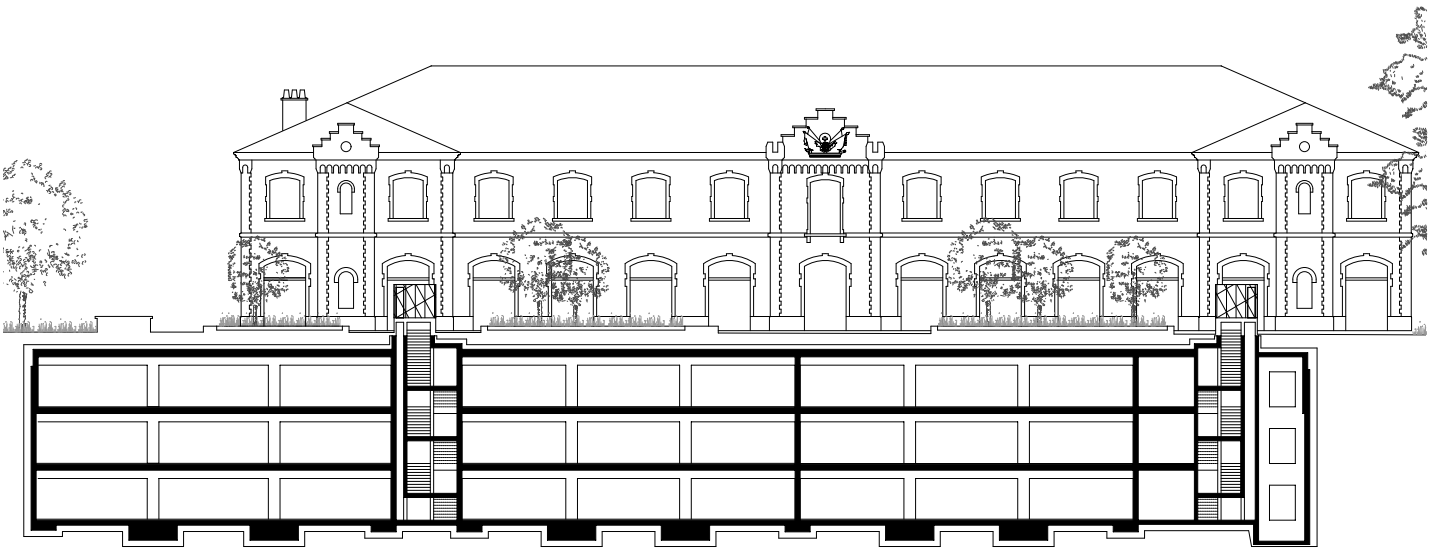

Coupe longitudinale

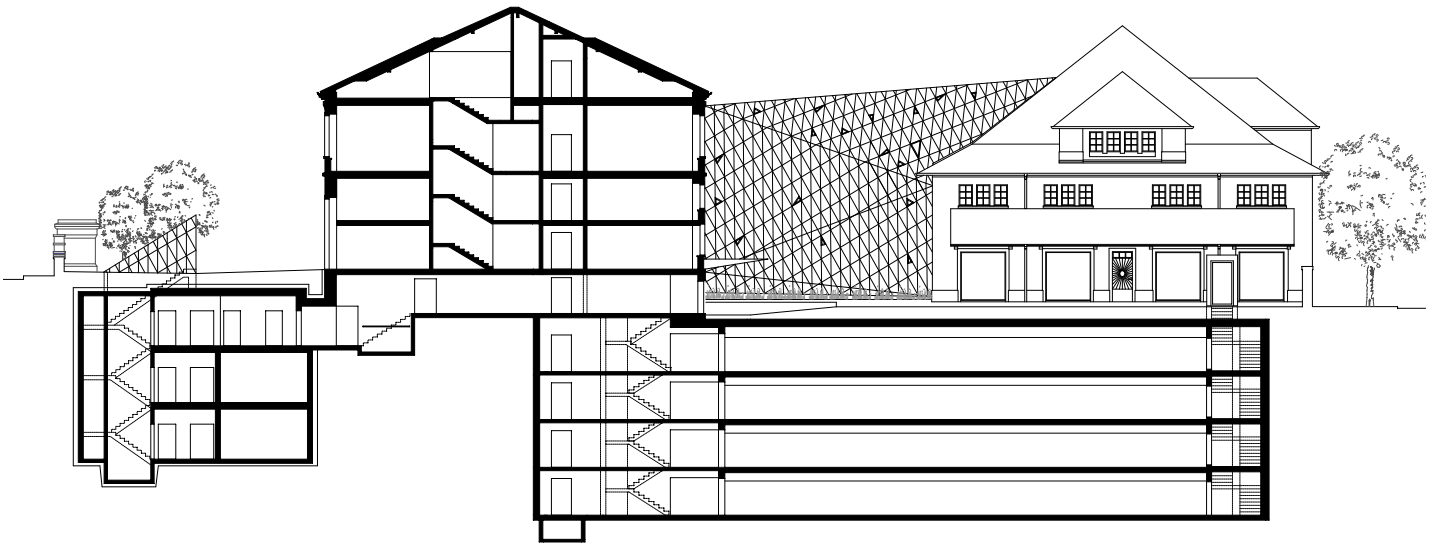

Coupe transversale



▼ Vue extérieure Nord

▲ 1:25000



Avenue du Midi 18
1950 Sion
t 027 606 38 00
f 027 606 38 04
www.vs.ch/fr/web/sip

SCHUTZRÄUME FÜR KULTURGUT

Neubau – de

Auf dem Gelände des ehemaligen Militärarsenals in Sitten wurden Schutzräume für Kulturgüter errichtet, um einen Teil des Walliser Kulturerbes optimal zu erhalten. Der Erste Schutzraum im Süden des Arsenalgeländes in Sitten wurde von 2007 bis 2009 gebaut. Mit einem mobilen Regalarchivsystem entspricht er den Bedürfnissen der Mediathek. Die Lagerräume sind vom ehemaligen kantonalen Zeughaus, heute die Mediathek, aus zugänglich. Die vierstöckige unterirdische Pfosten-Decken-Konstruktion, oberhalb des Grundwasserspiegel besteht aus Sichtbeton. Der Zweite Schutzraum (2017-2019) im Norden hat

drei Stockwerke und enthält das Staatsarchiv. Eine funktionale unterirdische Verbindung ermöglicht den Zugang zum bestehenden Gebäude und zu den öffentlichen und administrativen Teilen des Archivs. Auf dem Vorplatz betonen zwei Ädikulä aus poliertem Edelstahl, die Notausgänge sowie den Haupteingang des Gebäudes.

– Marie Cherix, DIB

e-publication:
www.vs.ch/web/sip/publications
www.vs.ch/de/web/sip/publications

ABRIS DE PROTECTION DE BIENS CULTURELS

Rue de Lausanne 45 | 1950 Sion
MÉDIATHÈQUE

Maître de l'ouvrage — Bauherrschaft
Etat du Valais - Staat Wallis

Suivi de projet — Vertreten durch
DFE / SIP - DFE / DIB

Programme — Programm
Investissement SIP / Investitionen DIB
Construction / Neubau

Architectes — Architekten
ACTESCOLLECTIFS ARCHITECTES SA, Sierre
DT / Bauleitung Coudray & Schenkel, Vétroz

Coût total (CFC 1-9) — Baukosten (BKP 1-9)
6'500'000.-

M³ SIA 416
8'040 m³

Début des travaux — Baubeginn
Avril 2007 / April 2007

Fin des travaux — Fertigstellung
Février 2009 / Februar 2009

Plans — Pläne
ACTESCOLLECTIFS ARCHITECTES SA, Sierre

Textes — Texte
ACTESCOLLECTIFS ARCHITECTES SA, Sierre
Marie Cherix, SIP

Artiste abri Archives — Künstler Staatarchiv
Matthieu Berthod, Tschingeren

ARCHIVES

Maître de l'ouvrage — Bauherrschaft
Etat du Valais - Staat Wallis / CPVAL - PKWAL

Suivi de projet — Vertreten durch
Suter Sauthier, architectes

Programme — Programm
Investissement SIP / Investitionen DIB
Construction / Neubau

Architectes — Architekten
meier + associés architectes, Genève
DT / Bauleitung consortium sd-ROR, Sion
Cagna + Wenger, Sion

Coût total (CFC 1-9) — Baukosten (BKP 1-9)
11'000'000.-

M³ SIA 416
10'850 m³

Début des travaux — Baubeginn
Février 2017 / Februar 2017

Fin des travaux — Fertigstellung
Juillet 2019/ Juli 2019

Plans et textes — Pläne und Texte
meier + associés architectes, Genève

Photographes — Fotografen
Yves André, Saint-Aubin
meier + associés architectes, Genève
Copyright: SIP, Etat du Valais