

52



SION, SITTEN


Ancien bâtiment Aymon

Assainissement et mise aux normes /
Sanierung und Imstandsetzung

SION

Ancien bâtiment Aymon

Assainissement et mise aux normes /
Sanierung und Imstandsetzung

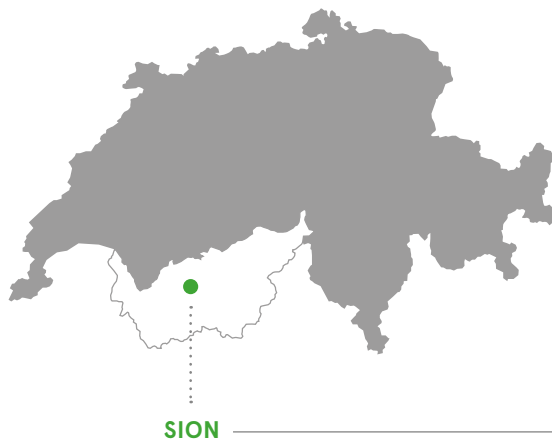

Historique

La maison familiale bourgeoise avec terrasses et jardin est construite en 1840 par Germain Aymon (1795-1867) après la démolition de la maison Christen et des remparts. Le nouveau bâtiment donne sur la place de la Planta. Le perron de la porte d'entrée principale est ajouté en 1853. Deux annexes, de part et d'autre du corps principal, sont construits en 1856, puis le bâtiment est surélevé d'un étage. Vers 1890, le bâtiment accueille les locaux de l'imprimerie et de l'atelier de lithographie de Félix Aymon petit-fils de Germain. Après la deuxième guerre mondiale, l'ancienne maison de maître est réaffectée en locaux administratifs. Pour répondre aux nouveaux besoins, les annexes sont transformées en 1950 et 1984, puis une intervention lourde survient en 1988 pour percer l'ascenseur et les nouvelles portes d'accès. La création d'une annexe à l'est se fait dans la même année. Actuellement le bâtiment accueille l'office cantonal de l'enseignement.

Situation

En 1838, la porte de Conthey est détruite ainsi qu'une partie des remparts de la ville, pour permettre l'extension de celle-ci en périphérie. La rue de Lausanne est percée à cette occasion dans le tissu urbain contigu à l'ouest pour répondre au besoin de mobilité accrue des habitants. Elle se veut une avenue large et lumineuse, prônant un nouvel art de vivre proche des pensées aéristes qui apparaissent à l'époque. L'ancien bâtiment Aymon se situe au sud-est de la place de la Planta, autour de laquelle un nouveau pôle urbain se développe vers 1850. Le Palais de l'Evêché et le couvent des Ursulines devenu palais du Gouvernement s'y érigent. Actuellement, une grande partie des bâtiments historiques autour de la place accueillent les services publics de l'État. L'ancienne maison familiale bourgeoise est classée d'importance patrimoniale, en raison de son rôle représentatif d'une époque et de ses qualités architecturales indéniables malgré les transformations subies.

Description

L'édifice appelé « ancien bâtiment Aymon » compte trois étages sur rez-de-chaussée avec combles surmontés d'une toiture à quatre pans ajourée par des lucarnes. Le corps central est entouré de deux annexes d'un niveau avec toiture-terrasses.

Les façades sont rythmées par les fenêtres positionnées symétriquement, avec des baies en pleins cintres au rez-de-chaussée, conférant un style néo-classique à l'extérieur. Les balcons sont dans l'axe de symétrie, au-dessus de l'entrée principale. La typologie est celle d'une maison familiale bourgeoise du 19^e siècle avec sa circulation centrale et les espaces de services à l'arrière. Elle hébergeait plusieurs générations tout en offrant une intimité nouvelle pour l'époque.

– Marie Cherix, SIP

Travaux de transformation

Pour des raisons de fonctionnement, la transformation, la rénovation, l'assainissement et la mise aux normes de la maison dite « ancien bâtiment Aymon » à Sion ont été entrepris en 2018. Tout en tenant compte des exigences patrimoniales et des besoins programmatiques, l'ensemble du projet a mis en valeur la substance originelle. Un travail spécifique a notamment été effectué sur la recherche et le choix originels des teintes ainsi que sur les menuiseries d'époque.


Afin de correspondre aux lois en vigueur, les mises aux normes parasismiques, pour personnes à mobilité réduite et de protection incendie ont également dû être intégrées aux choix architecturaux. La mise en valeur de ces espaces permet l'appropriation par les utilisateurs des locaux réaménagés et ainsi pérenniser l'ouvrage.

– mbd sa architectes sia, Sion




▼ Plans 1:500


▲ 1:5000

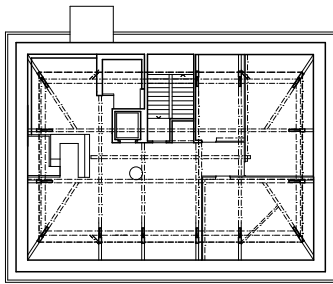

Plan combles

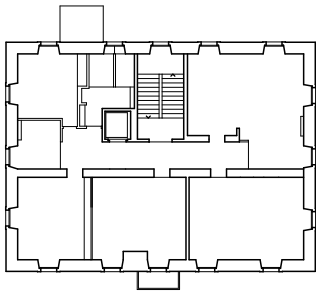

Plan étage

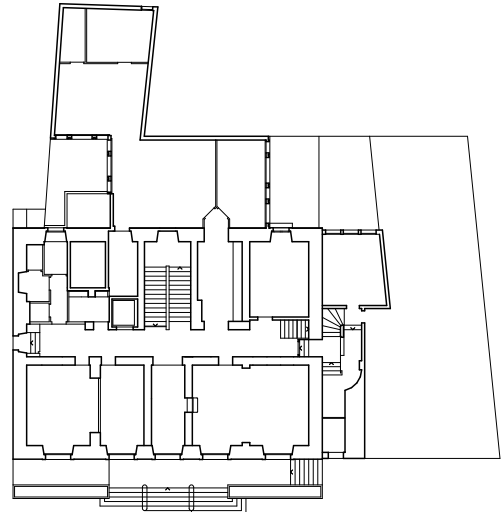

Plan rez-de-chaussée




Coupe longitudinale



Elevation sud-ouest



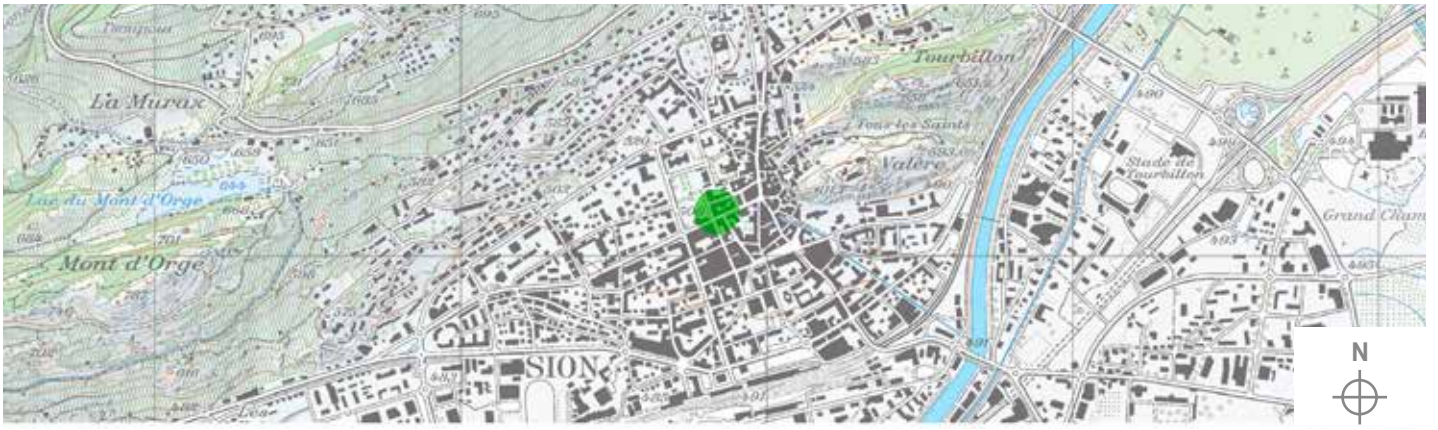

▼ Vue extérieure

▲ 1:25000



Avenue du Midi 18
1950 Sion
t 027 606 38 00
f 027 606 38 04
www.vs.ch/fr/web/sip

ANCIEN BÂTIMENT AYMON **Sanierung end Imstandsetzung – de**

Das sogenannte "ancien bâtiment Aymon" wurde 1840 von Germain Aymon auf dem Verlauf der abgerissenen Stadtmauern im Westen der Stadt errichtet. Es handelt sich um eine bürgerliche Wohnung für eine Familie mit Terrassen und Garten. Die Typologie des Grundrisses ist typisch für die Mitte des 19. Jahrhunderts und die Fassaden sind im neoklassizistischen Stil gehalten. Nach dem Zweiten Weltkrieg beherbergte das Gebäude staatliche Büros und wurde in seiner Substanz umgebaut. Derzeit wird das Gebäude vom kantonalen Amt für Unterrichtswesen genutzt. Es liegt unter Denkmalschutz.

Mit den Arbeiten von 2018 wurde das Verwaltungsgebäude saniert und auf den neuesten Stand der Erdbeben- und Brandschutznormen gebracht. Es ist nun auch für Menschen mit eingeschränkter Mobilität zugänglich. Die Architekten haben sorgfältig gearbeitet, um den Originalfarben und die Holzfensterrahmen zurückzustellen und die bestehende Substanz des Denkmals aufzuwerten.

Um den heutigen neuen programmatischen Bedürfnissen zu beantworten, wurde das Dachgeschoss mit Konferenzräumen und einer Cafeteria ausgebaut. Die Künstlerin Marie-Antoinette Gorret entwarf die Teppiche.

– Marie Cherix, DIB

Bibliographie

Marie-Claude Morand, Thomas Antonietti, Patrice Tschopp, Sion: la part du feu: urbanisme et société après le grand incendie: 1788-1988, Sion 1988, pp. 162 et 192.

Commune de Sion, Maison Aymon, Sion, Fiche IBA 125-286, Etat du Valais, SIP, 2017

e-publication:
www.vs.ch/web/sip/publications
www.vs.ch/de/web/sip/publications

OFFICE DE L'ENSEIGNEMENT SPÉCIALISÉ **Place de la planta 1 | 1950 Sion**

Maître de l'ouvrage — Bauherrschaft
Etat du Valais - Staat Wallis

Suivi de projet — Vertreten durch
DFE / SIP - DFE / DIB

Programme — Programm
Entretien SIP / Gebäudeverwaltung DIB
Transformation / Umbau

Architectes — Architekten
mbd sa architectes sia, Sion

Coût total (CFC 1-9) — Baukosten (BKP 1-9)
3'150'000.-

M³ SIA 416
8'394 m³

Début des travaux — Baubeginn
Avril 2016

Fin des travaux — Fertigstellung
Mai 2018

Artiste — Künstler
Marie-Antoinette Gorret Martigny

Photographe — Fotograf/in
Robert Hofer, Sion
Séverine Rouiller, St-Maurice
Copyright: SIP, Etat du Valais

Plans — Pläne
mbd sa architectes sia, Sion

Textes — Texte
mbd sa architectes sia, Sion /
Marie Cherix, SIP