


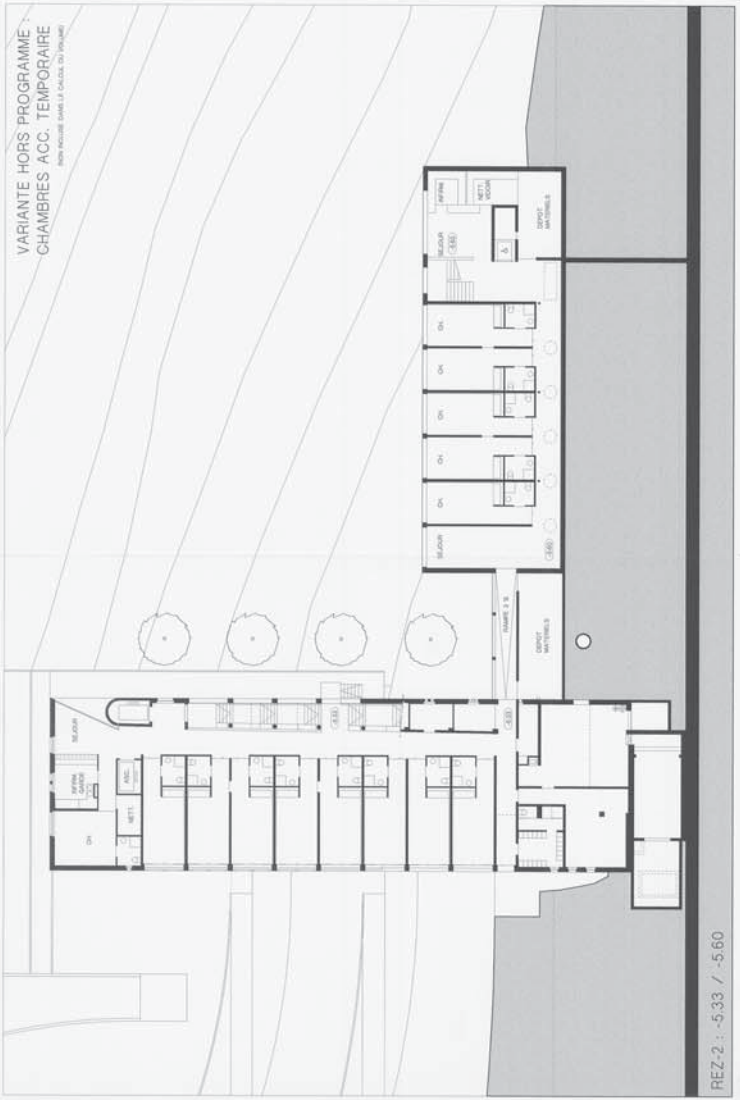
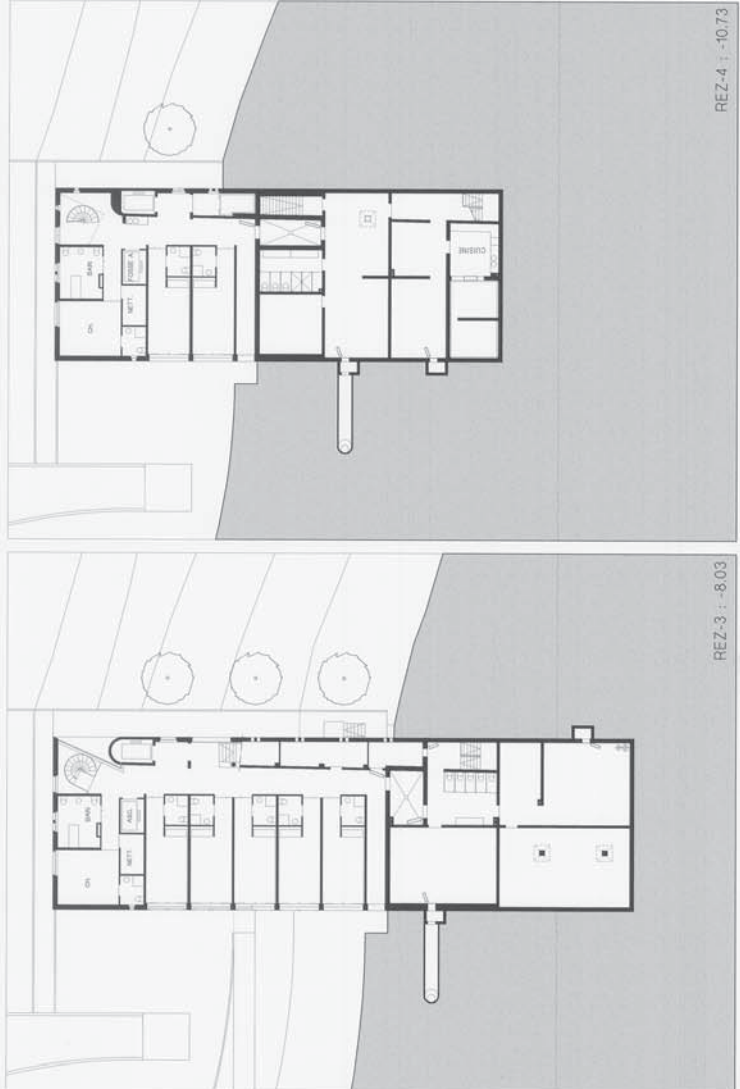
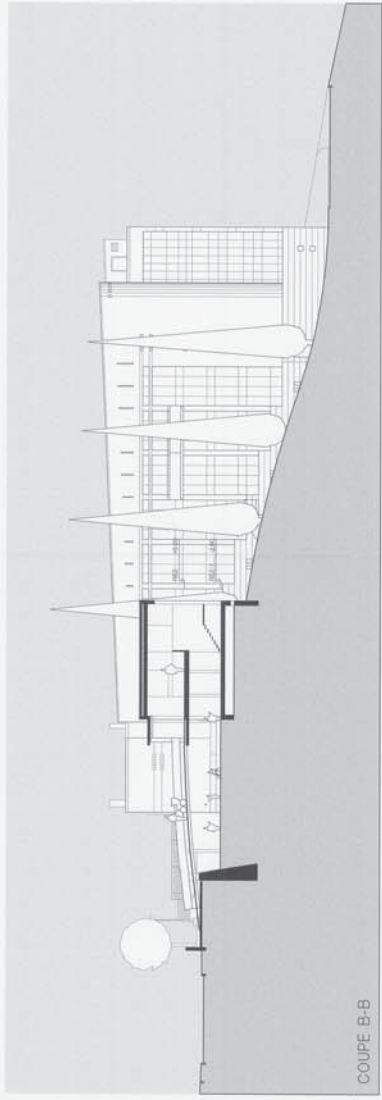
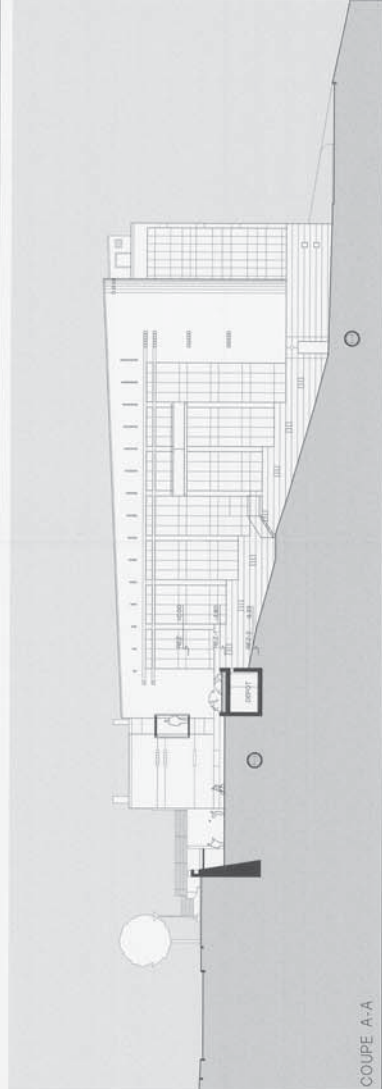


PLAN DE SITUATION

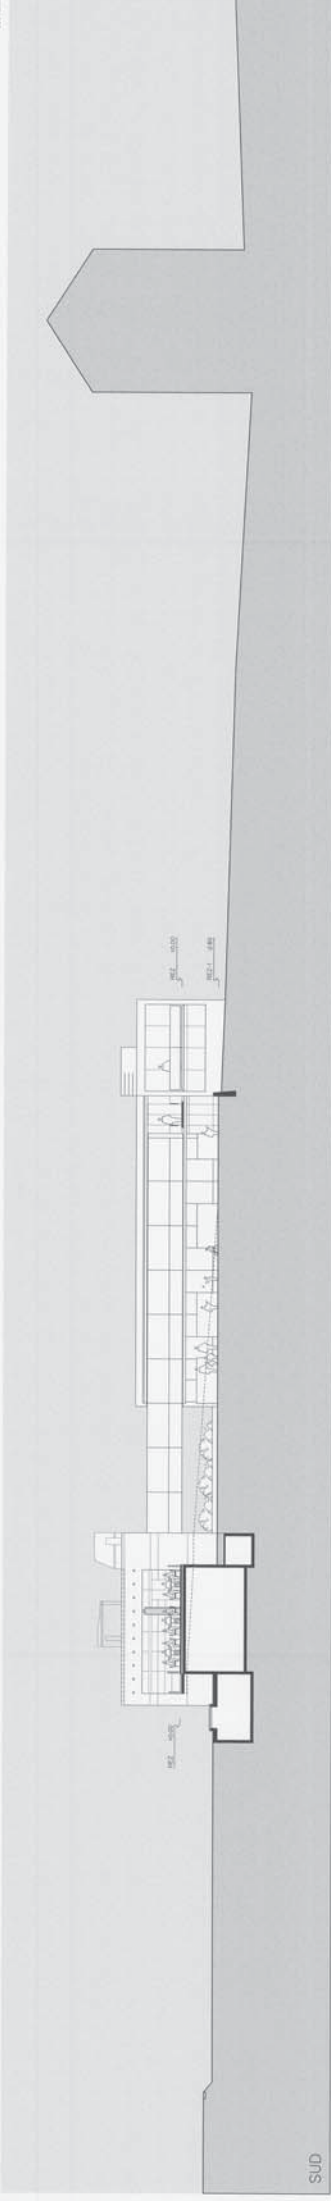

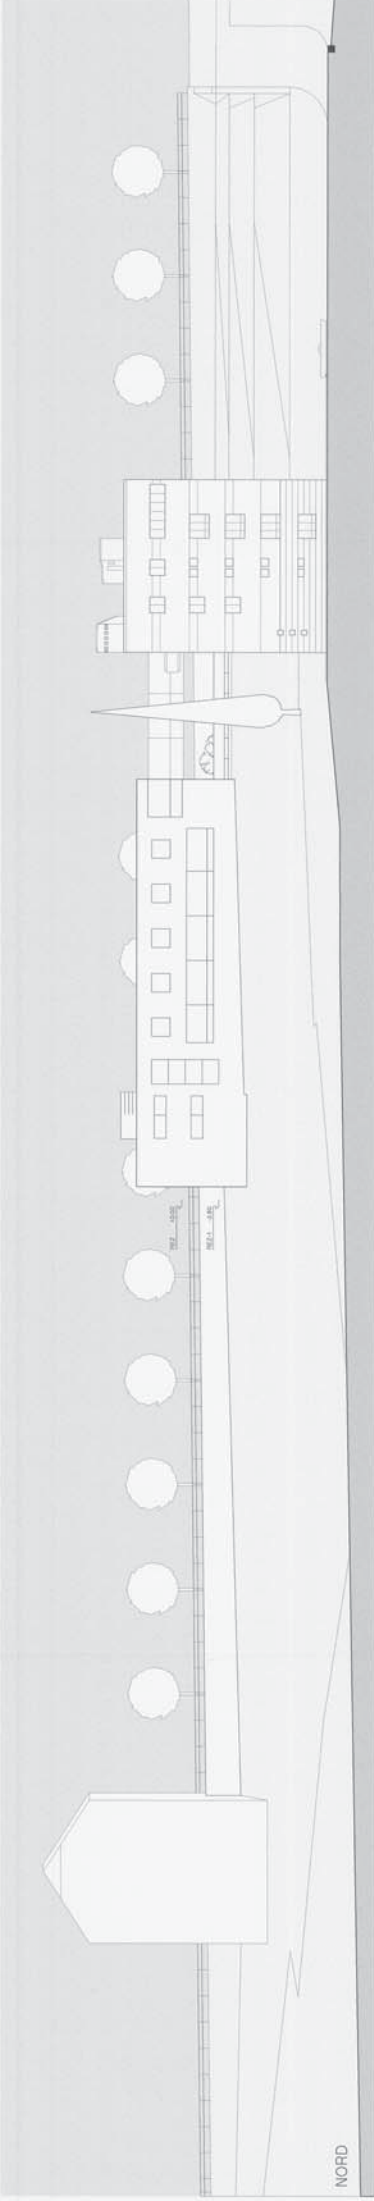


NORD

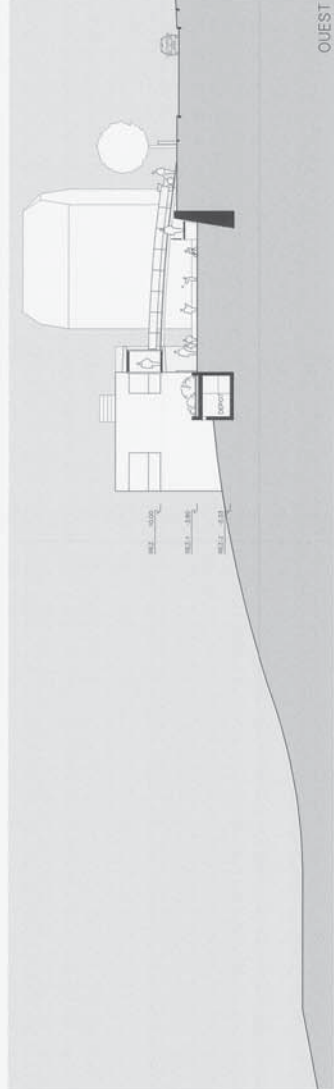


OUEST



EST

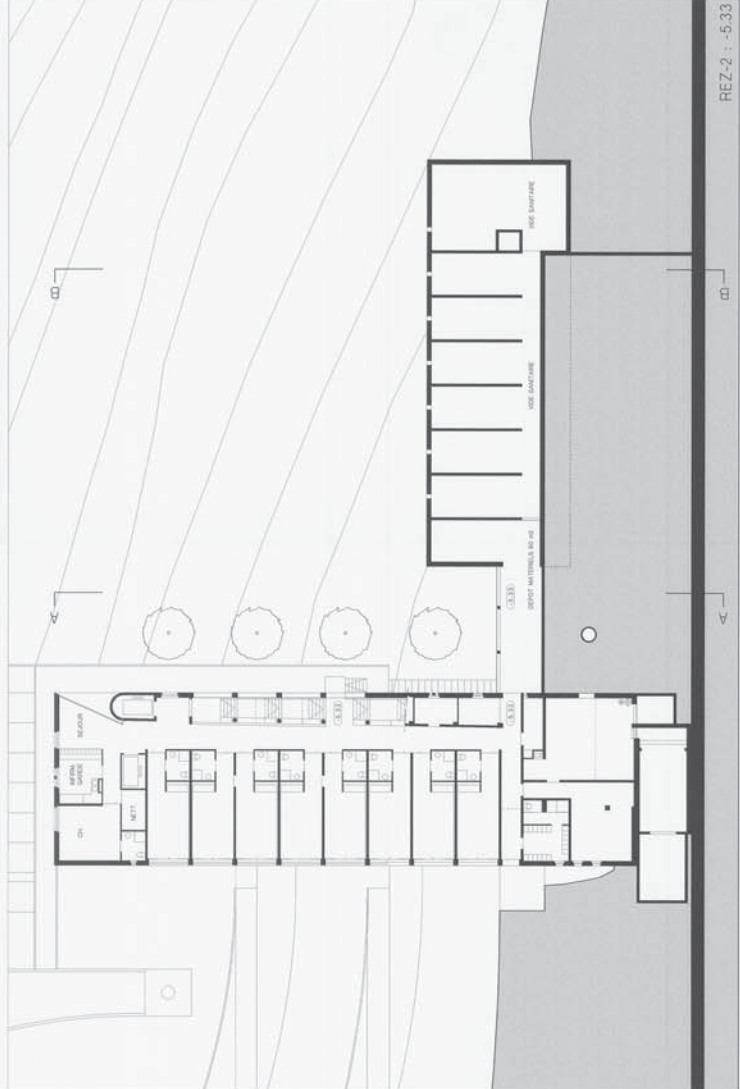

REZ-2 : -5.33

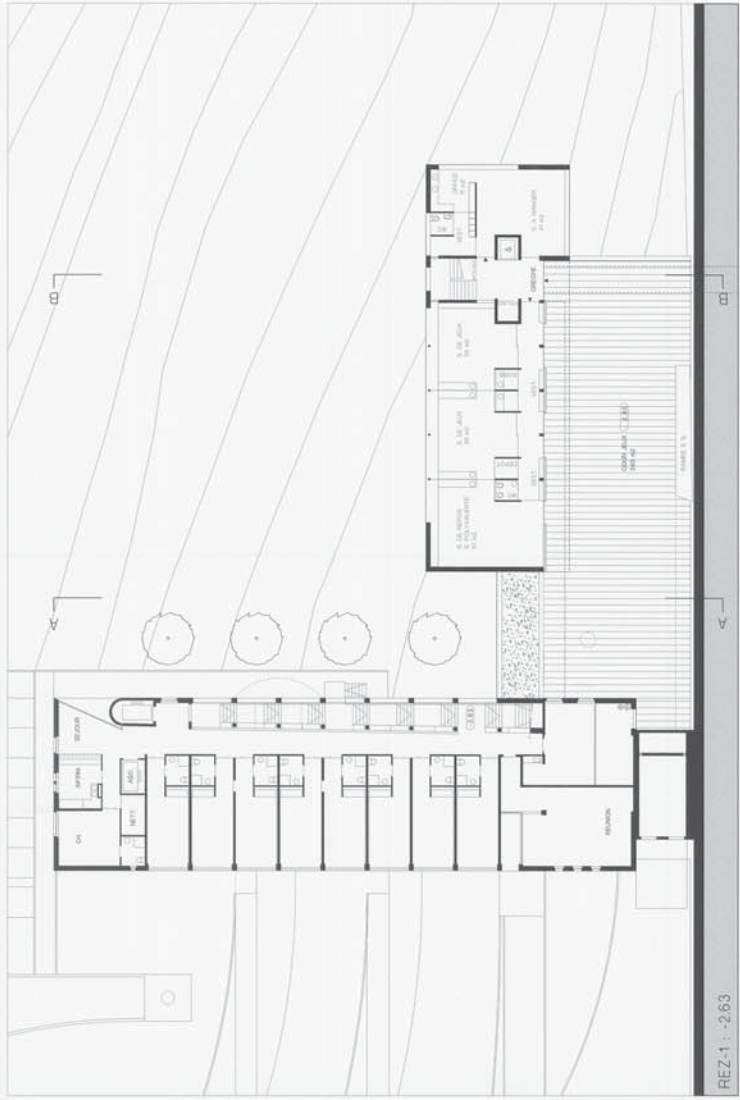

REZ-1 : -2.63