



COMMUNE DE VETROZ

1963 VETROZ

Rte de l'Abbaye 31 - 027 345 37 70 - administration@vetroz.ch

Situation Zone réservée - Plan des Vignes


Les droits d'auteur de ce plan appartiennent à la municipalité de Vétroz. Les données n'ont pas de validité juridique. Seuls les services compétents de l'administration communale fournissent des renseignements officiels. Les données cadastrales ne seront validées qu'après leur reconnaissance par le Canton et leur introduction au Registre Foncier.

Homologué par le Conseil d'Etat



Echelle 1: 1000

Date: 08.03.2022

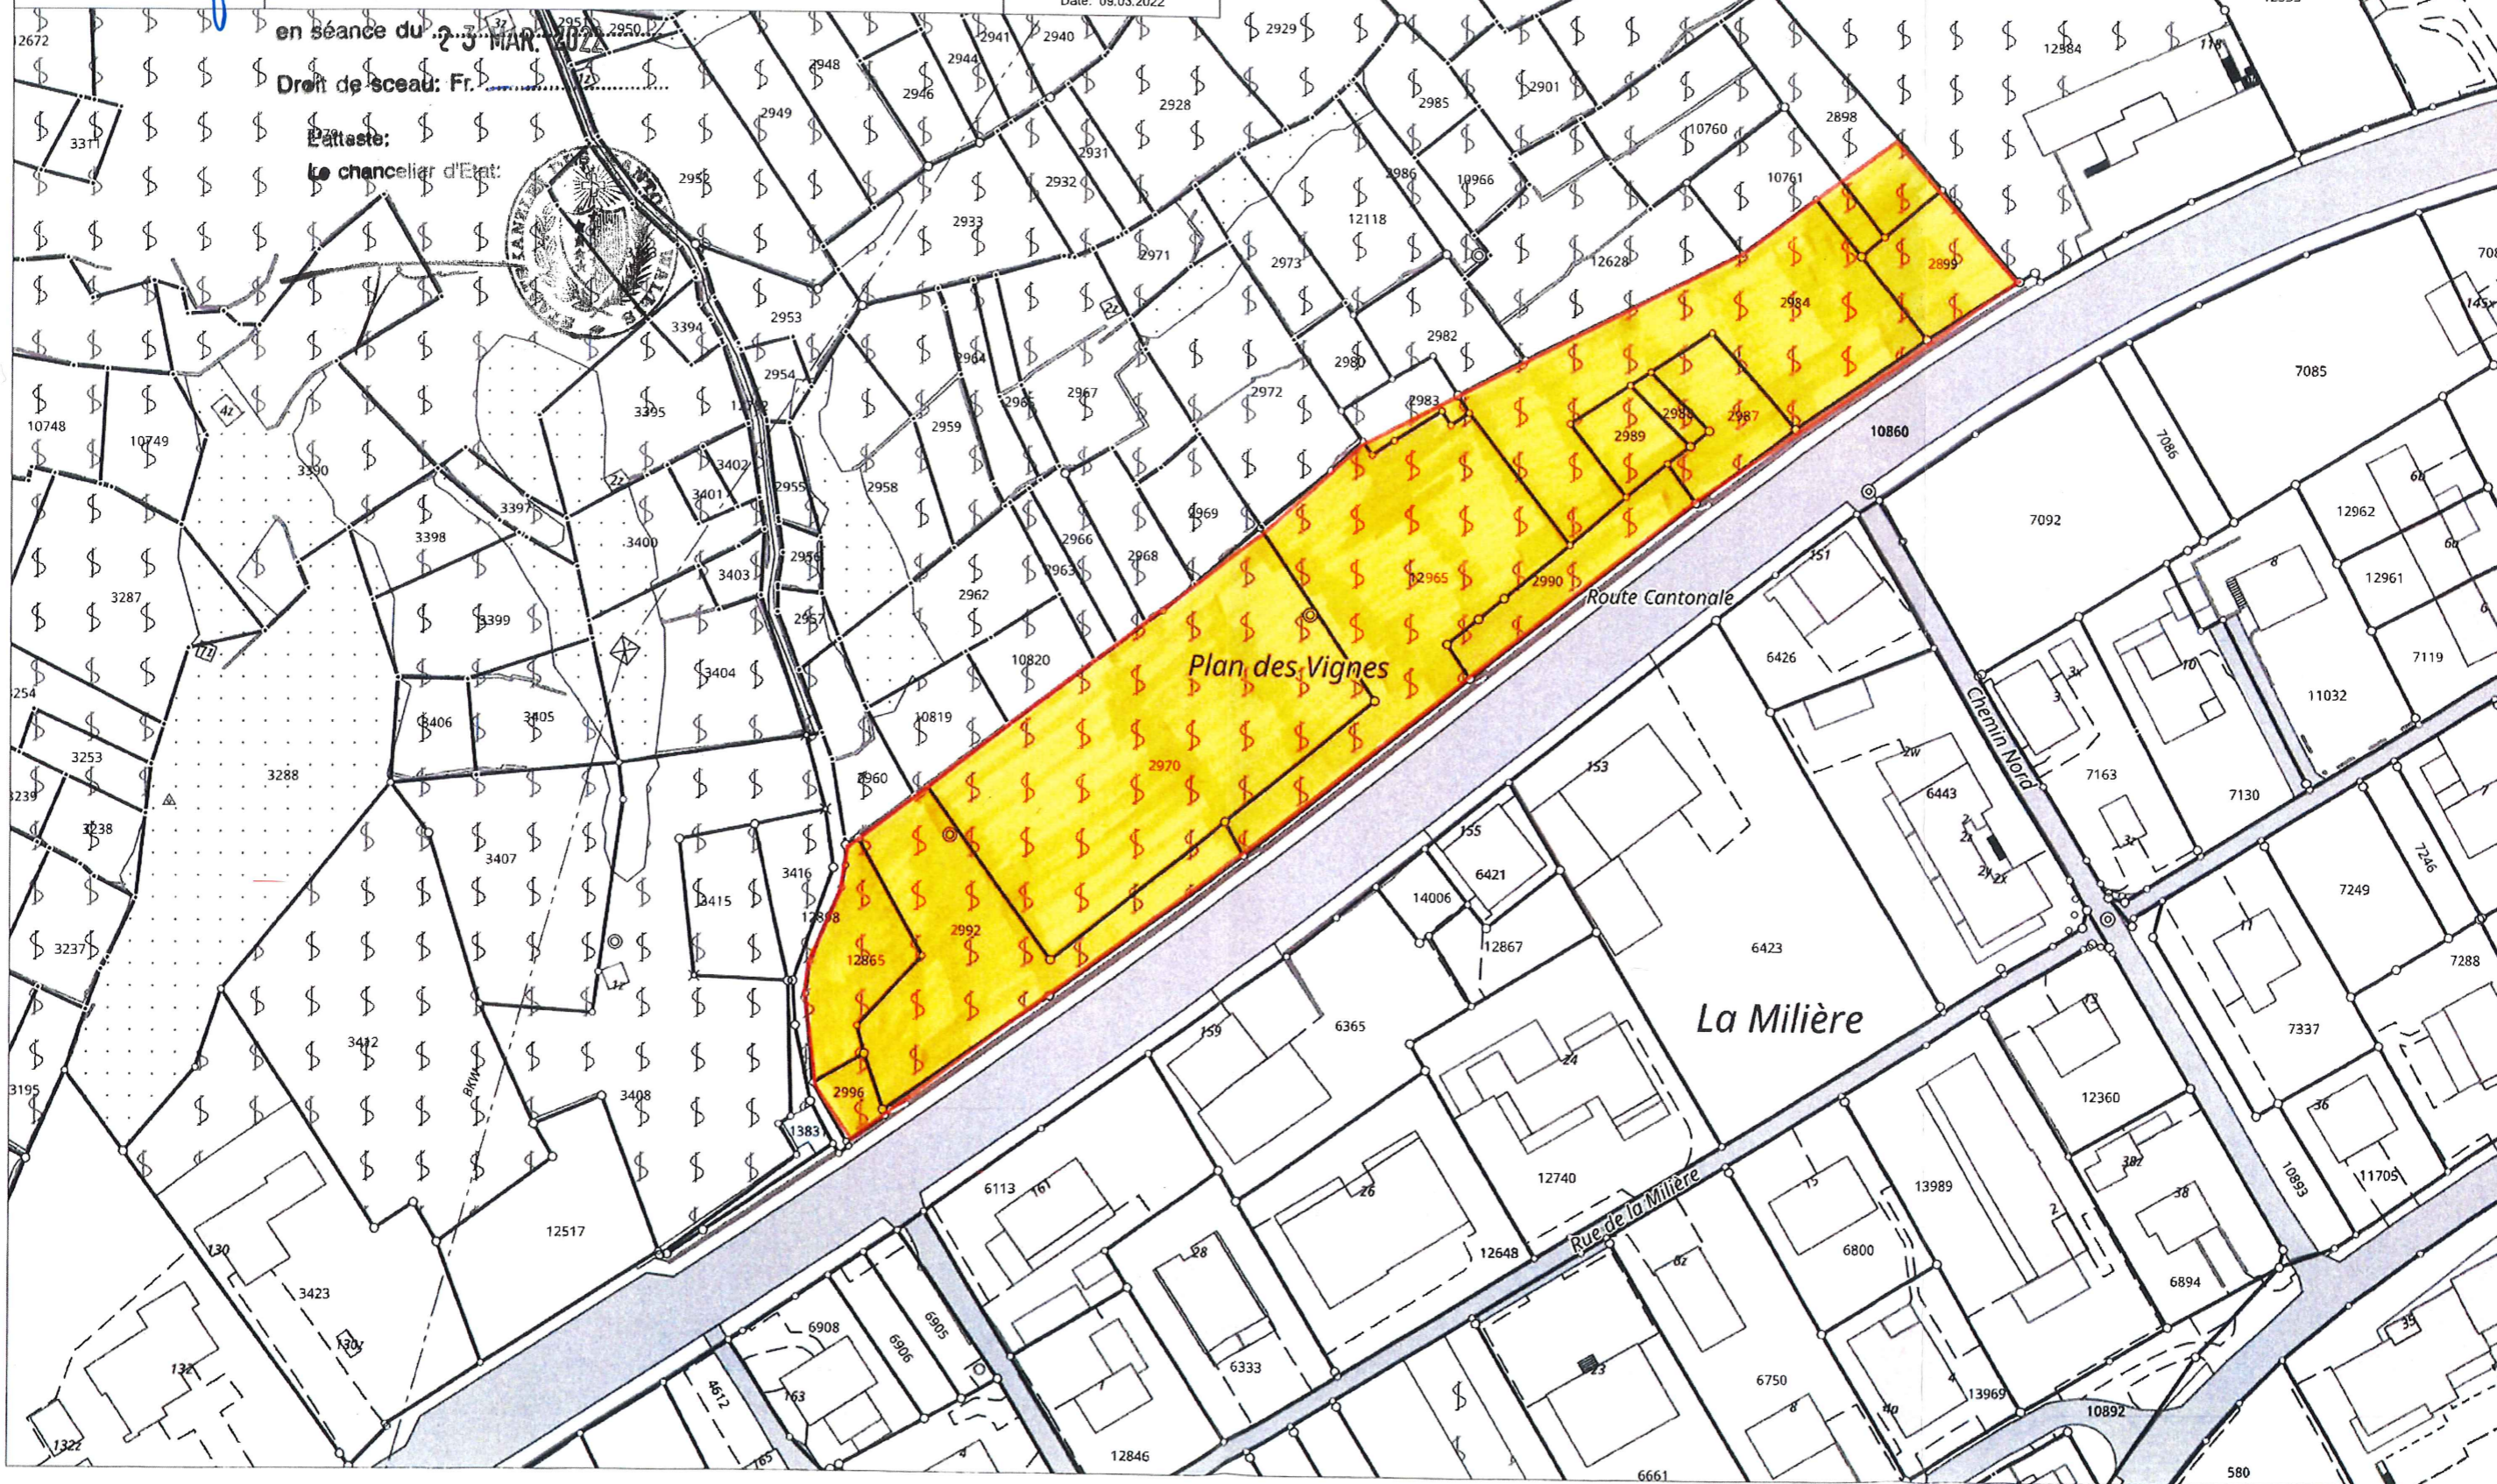


en séance du 23 MAR 2022

Droit de sceau: Fr.

Étatiste:

Le chancelier d'Etat:

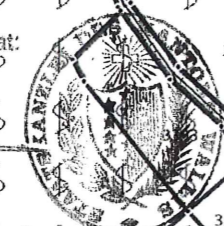

Plan des Vignes

Route Cantonale

La Milière

Rue de la Milière

Chemin Nord