



COMMUNE DE GRIMISUAT
AMENAGEMENT DU TERRITOIRE


ZONE RÉSERVÉE CANTONALE
« ZONE ARTISANALE AU SECTEUR LES
ECOUENNES »
REQUÊTE FORMELLE AU CONSEIL D'ETAT

PLAN
Sion, le 18 novembre 2025

Décision du Conseil municipal, en date du : 25 novembre 2025
Le Président:

Le Secrétaire :

Homologué par le Conseil d'Etat
En séance du 28 JAN. 2026
Droit de sceau:
L'atteste:
La Chancellerie d'Etat

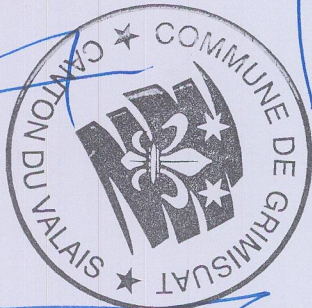

AZUR Roux & Rudaz sarl | rue du Sceex 16B | 1950 Sion
+41.27.323.02.06 | info@azur-sarl.ch | www.azur-sarl.ch

Légende

- Périmètre de la zone réservée
- Limite communale


Affectations des zones

- Zone artisanale
- Zone d'habitat individuel H30
- Zone d'habitat individuel H20
- Zone d'intérêt général
- Zone d'agriculture industrielle
- Zone agricole
- Zone de protection
- A titre indicatif
 - Constatation définitive de la forêt en zone à bâtir
 - Haie ou bosquet
 - Constatation de la forêt à titre indicatif

Situation

Echelle : 1:25 000

0 245 490 980 Mètres

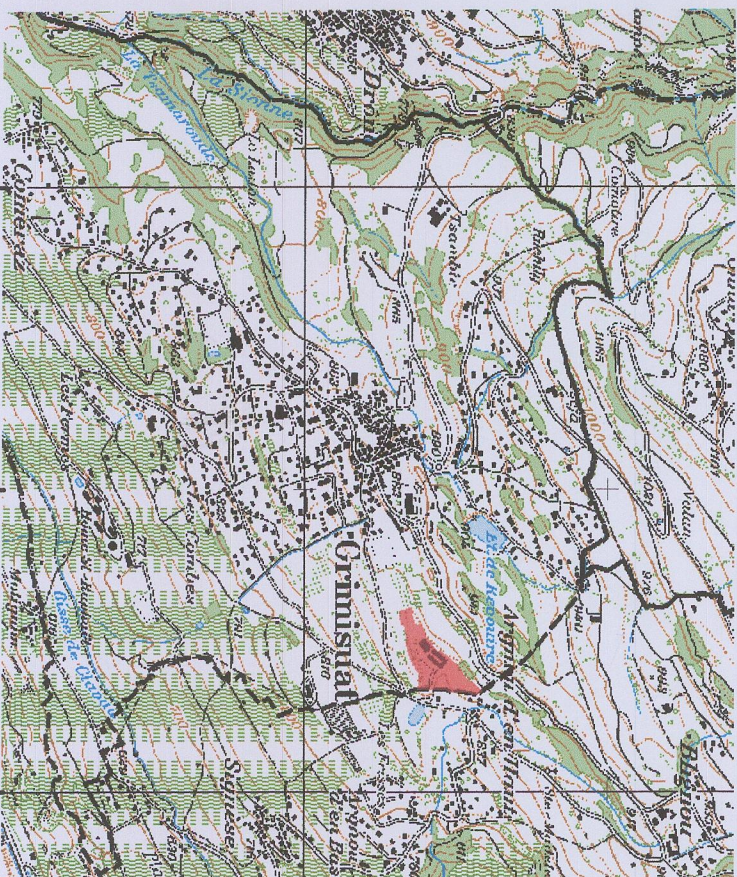

Zone réservée

Echelle : 1:2 000

0 25 50 100 Mètres

