


Normalprofil 1:50

Normalzustand

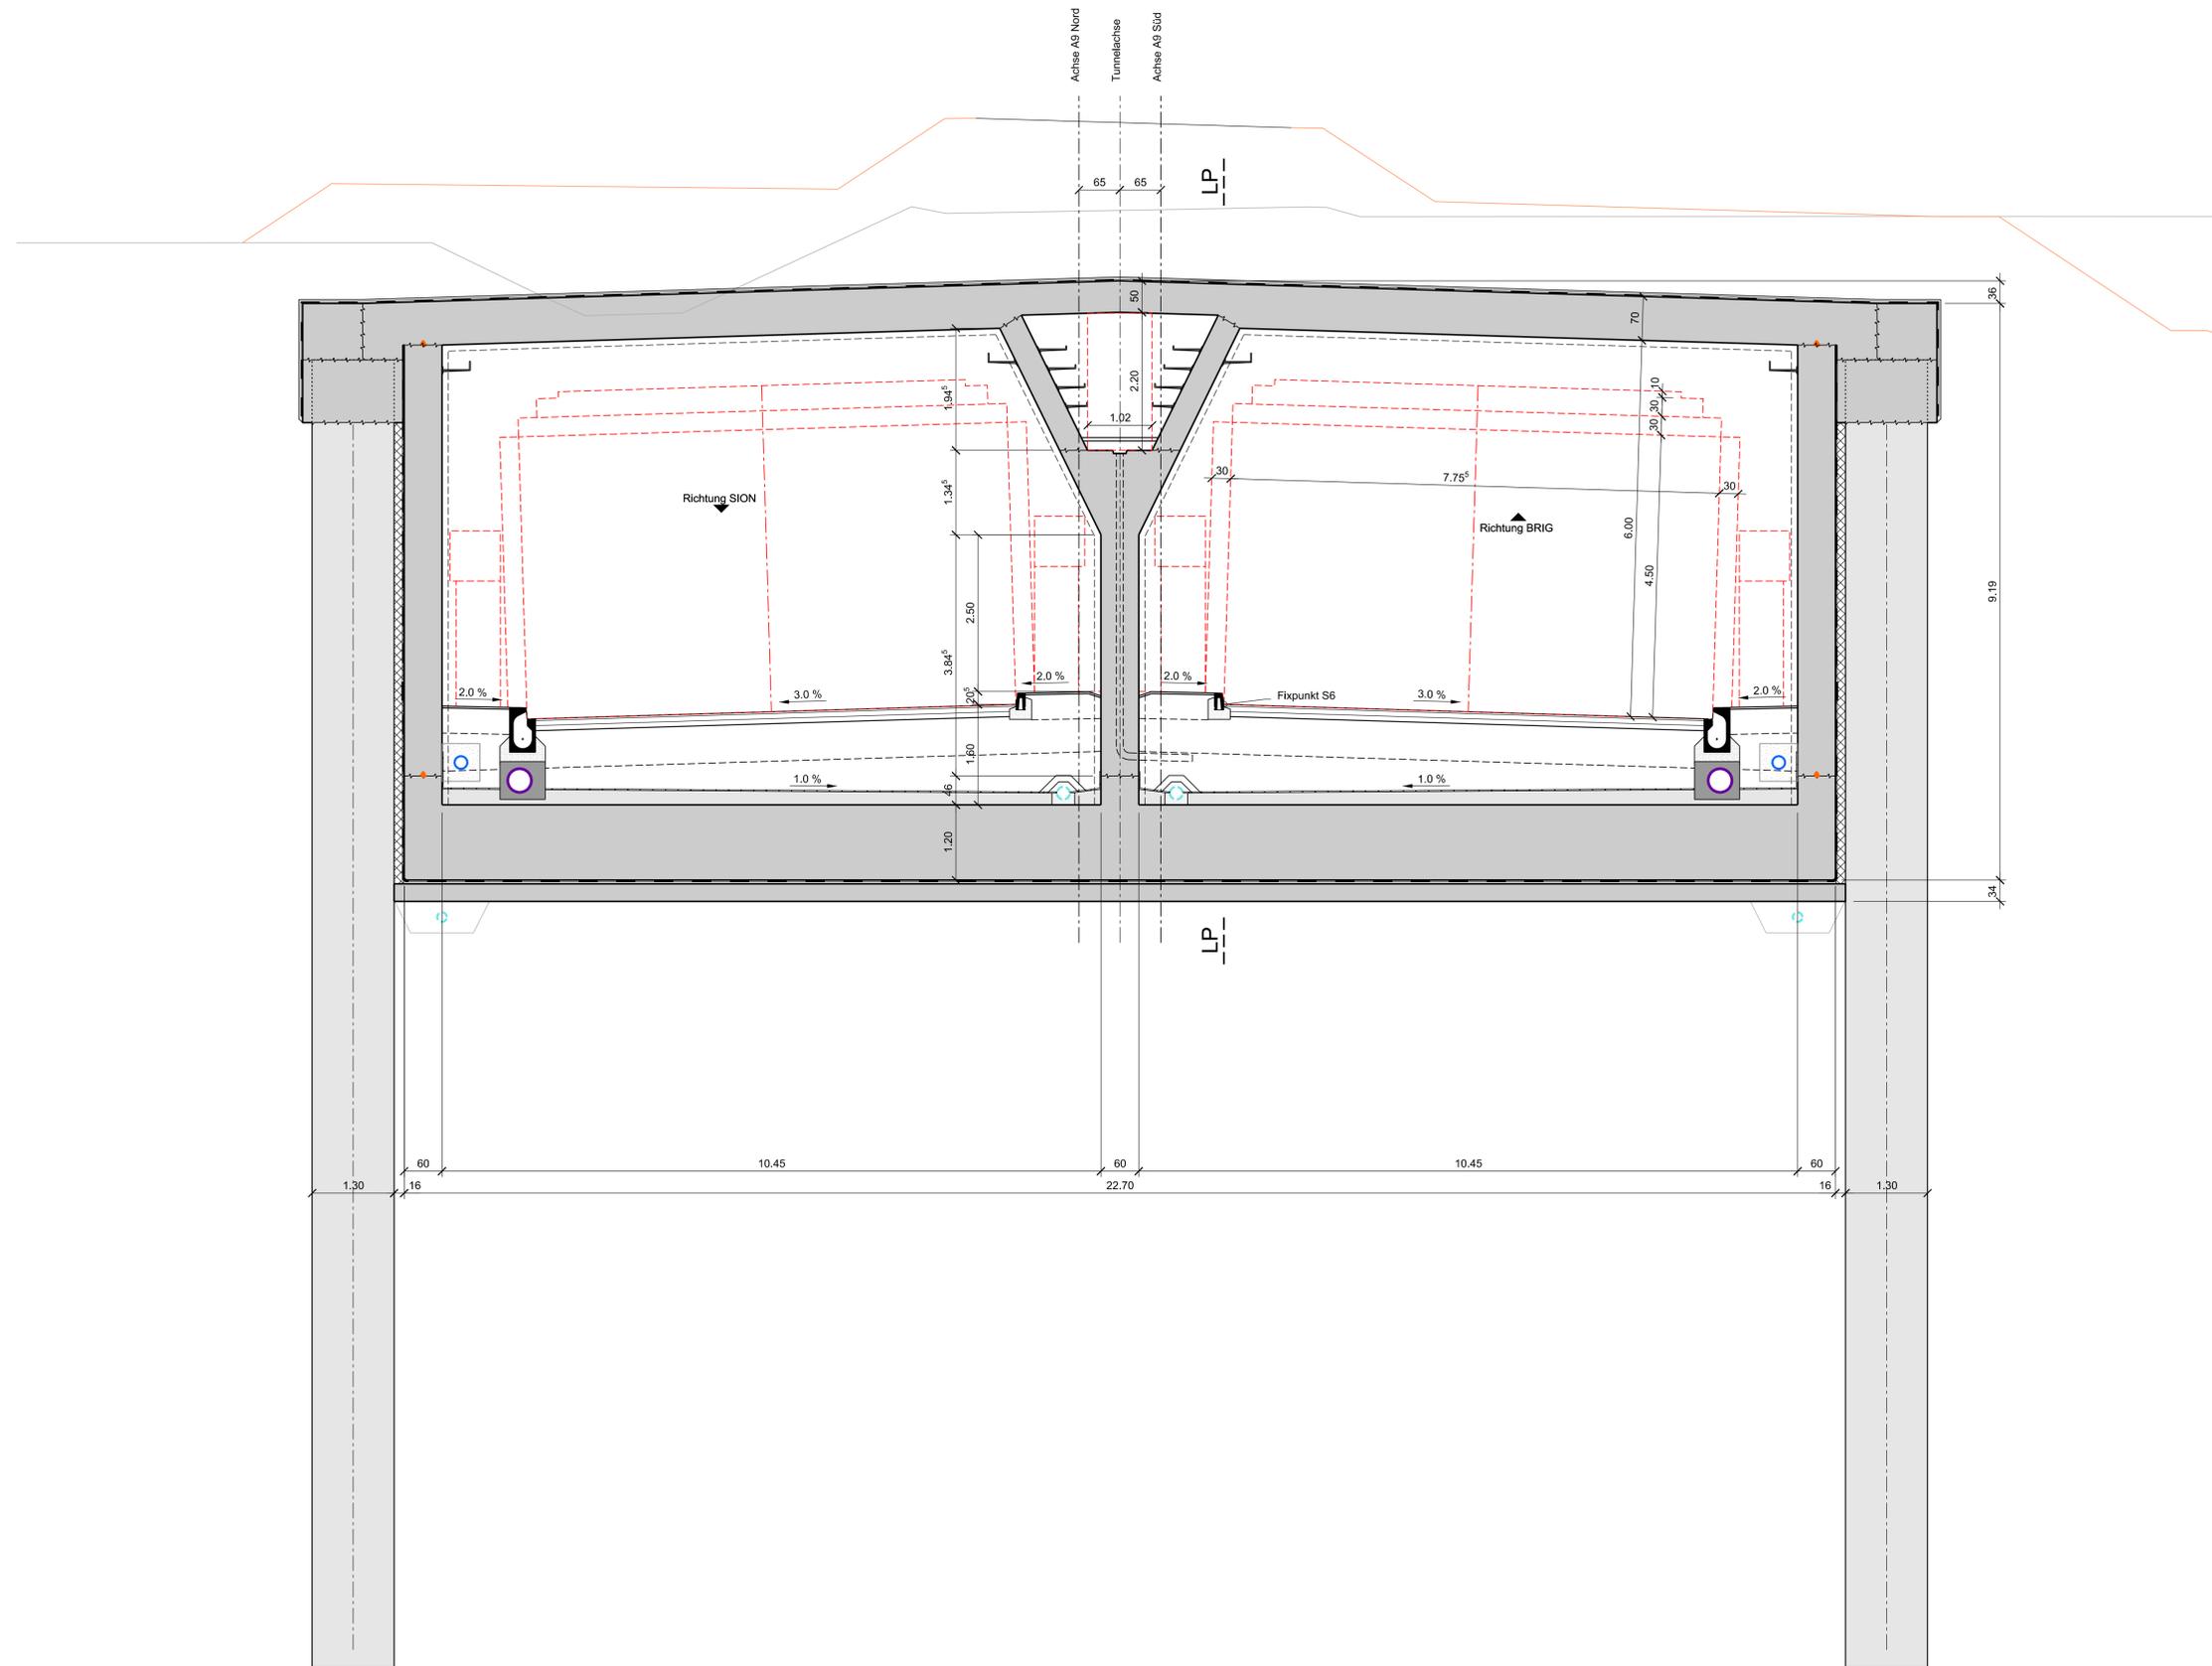

CAD Name: I:\CAD\user\60000000\A9_01\Plane\Plane Medienmitteilung\A14-a9-qp_Medienmitteilung.dgn
 Plot Datum: 27.02.2014 14:49:00mm

SCHWEIZ. NATIONALSTRASSEN



Str. Nr.:

A9

29.414

Exemplar Nr.

Ref. Mappe 29.410

C BEILAGE d

Abschnitt	Teilstrecke	Km	Bereinigte Km	Kanton
GAMPEL	STEG/GAMPEL OST	132.330		VS
	VISP WEST	140.701		
	BRIG-GLIS	150.462		

ERGÄNZUNG ZUM AUSFÜHRUNGSPROJEKT VOM 27.12.2005

ANPASSUNG PORTALBEREICHE UND QUERSCHNITT

GEDECKTER EINSCHNITT RARON

Tunnel

Normalprofil 1:50

29.414	PROJ	DES/GEZ	CONT/GER	DATUM
remplace/ersetzt	Ge	mn	Ge	31.07.2013
reempl par/ers durch				

Kantonale Behörde
 DEPARTEMENT FUER VERKEHR, BAU UND
 UMWELT DES KANTONS WALLIS
 Projektleitung
 D/VEU
 Amt für Nationalstrassenbau
 Postfach 160, 3902 GIs

Projektverfasser
 • B+S AG, Bern
 • Diggelmann + Partner AG, Bern
 • Schnelder + Bregy und Partner, Raron
 •
 •

Datum der Gesuchstellung

N° SIRS: SI-

Fichiers/Daten:

Medienmitteilung