

Gedeckter Einschnitt Raron (GERA) + Wannen 1460 m


Legende:

Farbfächer Strassenprojekt

- Fahrbahn
- Streichflächen / Mittelstreifen / befestigte Flächen
- Bankett

- Kanalbauten
- Tagbautunnel
- Dammböschung
- Einschnittböschung

- Gewässer
- Behälter
- Schulterwand

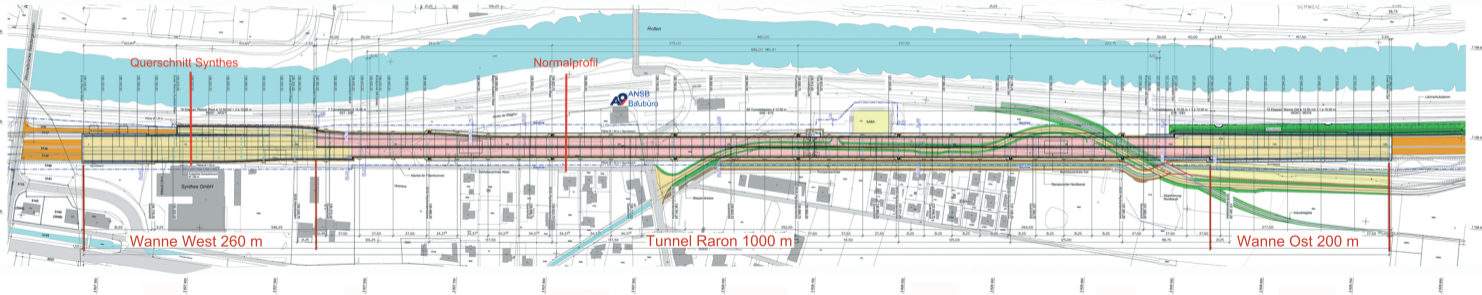

Querschnitt Synthes

Normalprofil

ANSB
Baubüro

Wanne West 260 m

Tunnel Raron 1000 m

Wanne Ost 200 m