

A9 Umfahrung Visp Süd

Übersicht Tunnel Eyholz



Ausfahrtstunnel (Länge 240 Meter)

- Ausbruch
- Beton Gewölbe
- Beton Zwischendecke

Nordröhre (Länge 4'231 Meter)

- Ausbruch
- Werkleitungskanal
- Beton Gewölbe
- Beton Zwischendecke

Südröhre (Länge 4'255 Meter)

- Ausbruch
- Werkleitungskanal
- Beton Gewölbe
- Beton Zwischendecke

Einfahrtstunnel (Länge 326 Meter)

- Ausbruch
- Beton Gewölbe

Lüftungstollen Grosshüs (Länge 403 Meter)


- Ausbruch
- Beton Gewölbe

Querverbindungen (16 Verbindungen)

- Ausbruch
- Beton Gewölbe

Technische Lokale (2 Lokale; Tunnelmitte)

- Ausbruch
- Beton Gewölbe

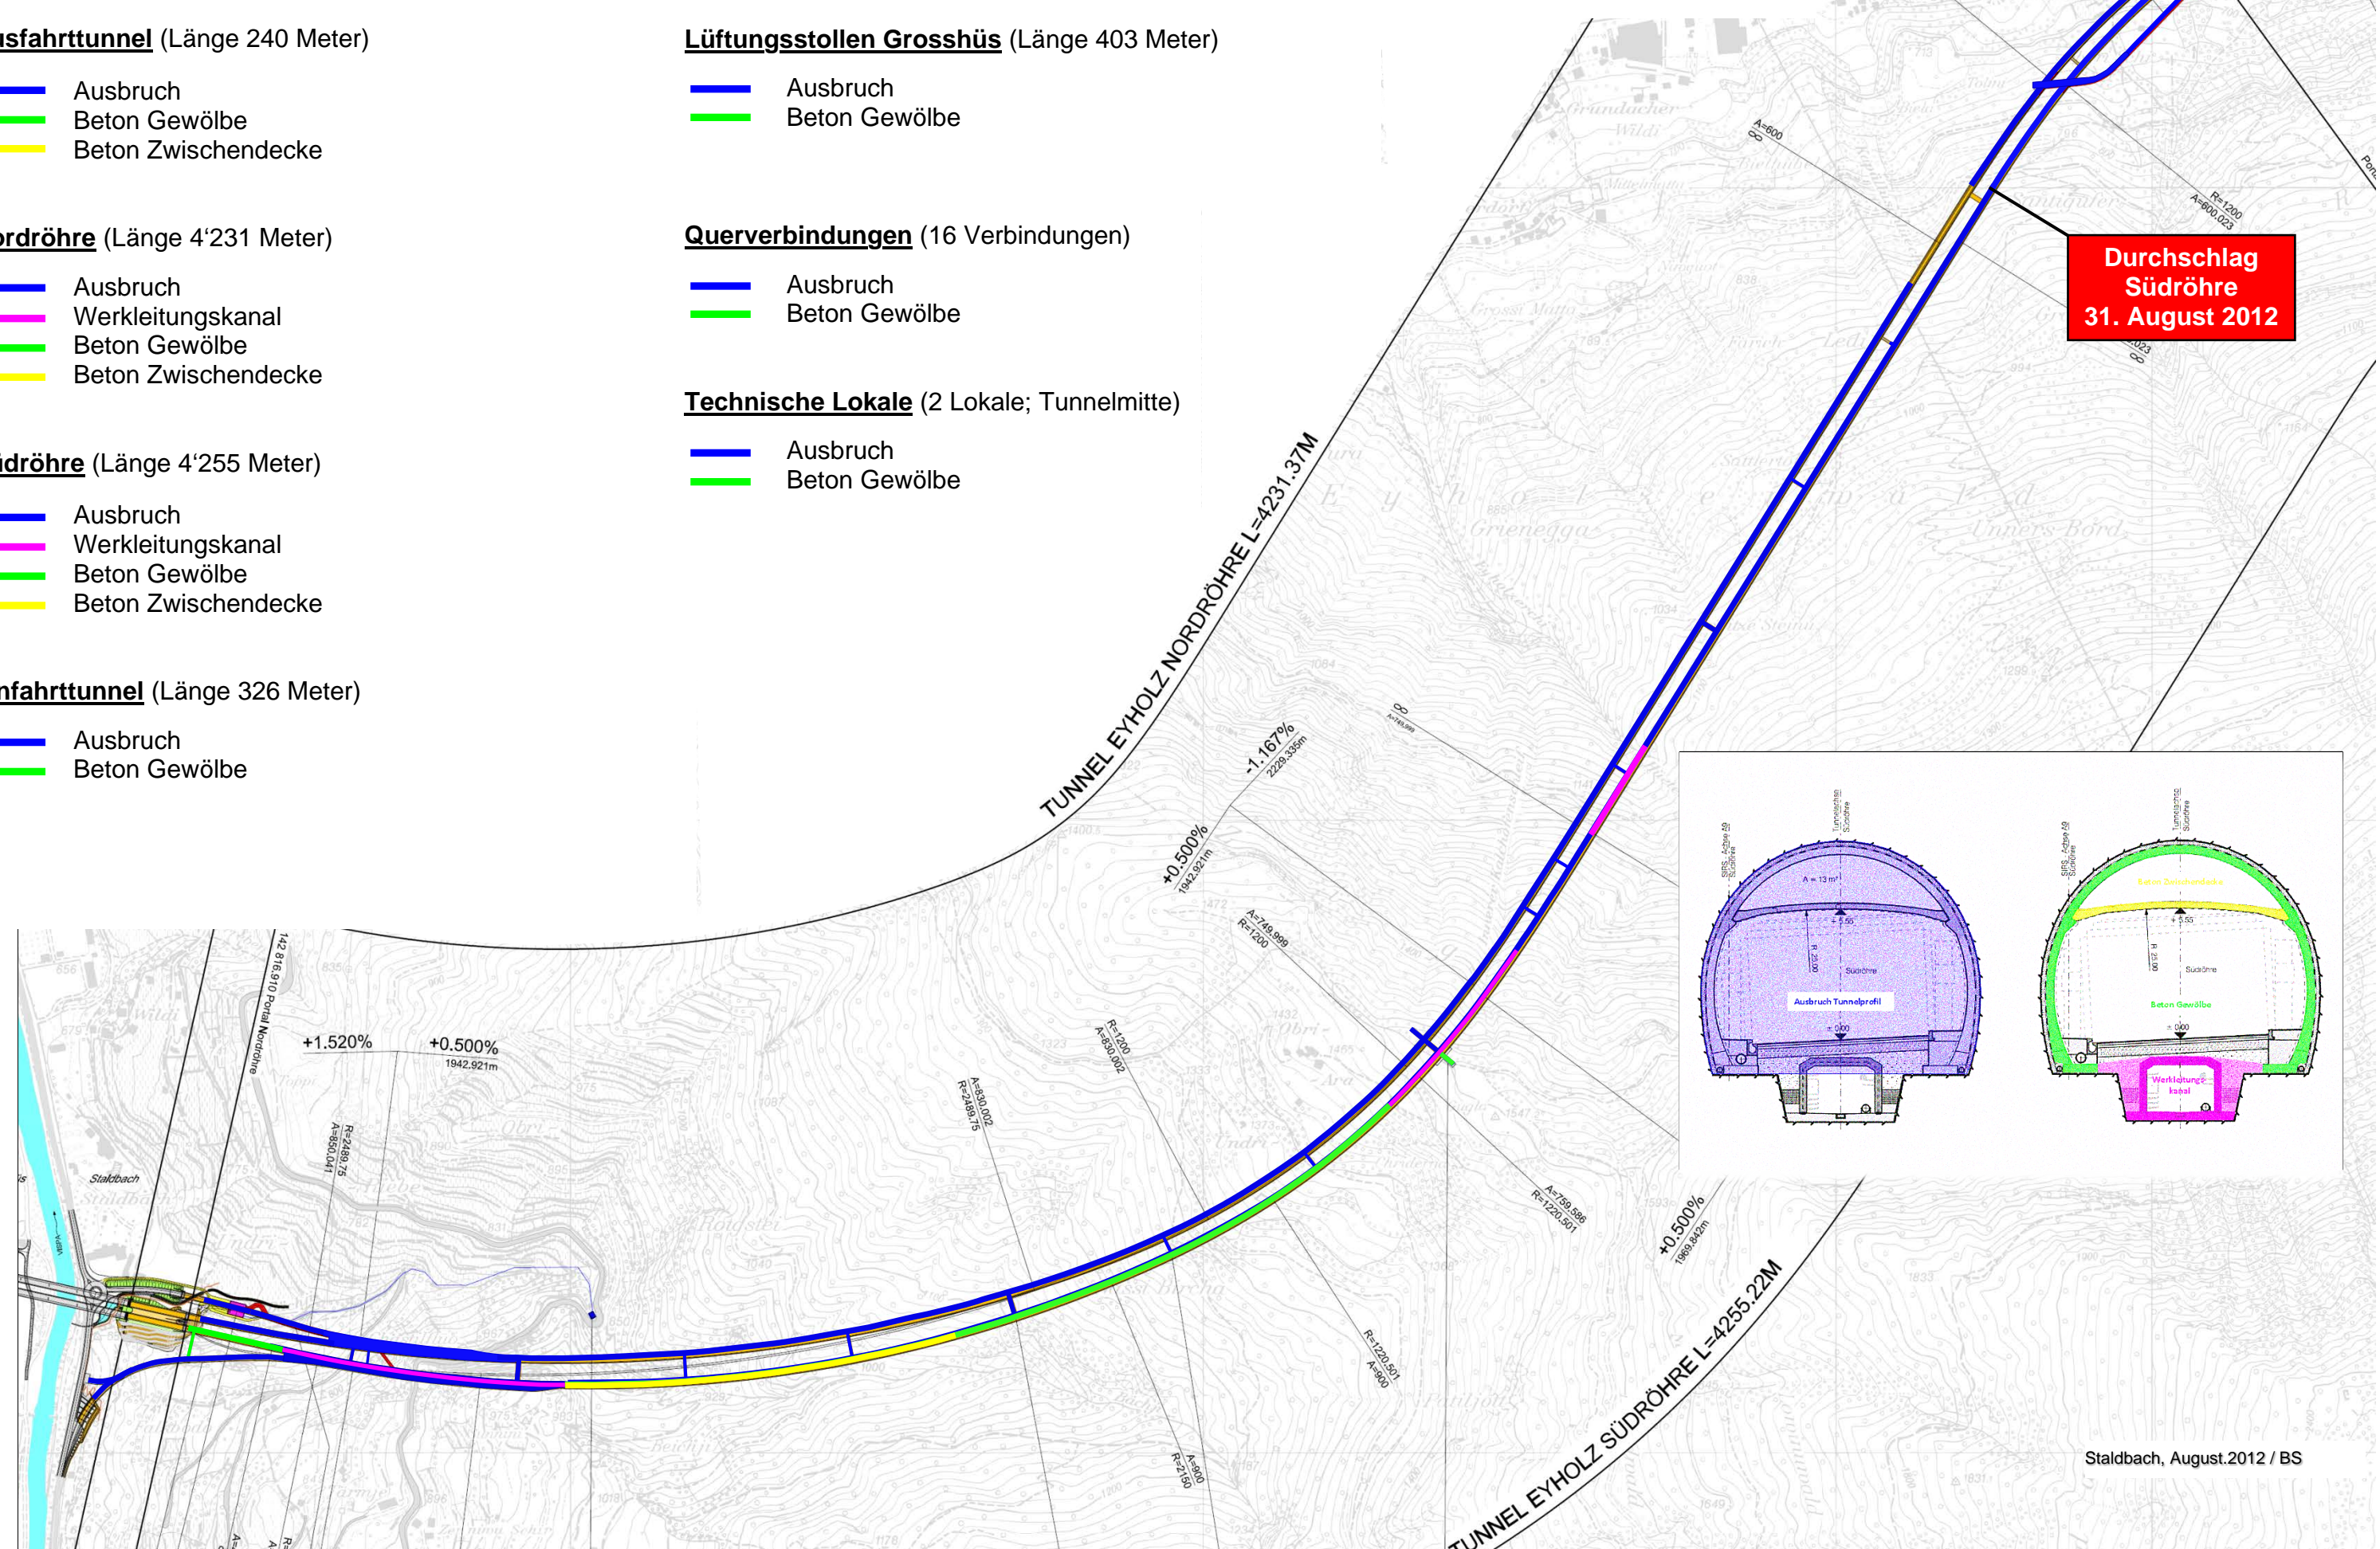

**Durchschlag Südröhre
31. August 2012**

