COMMUNE DE VOUVRY

Plan cadastral

1:1000

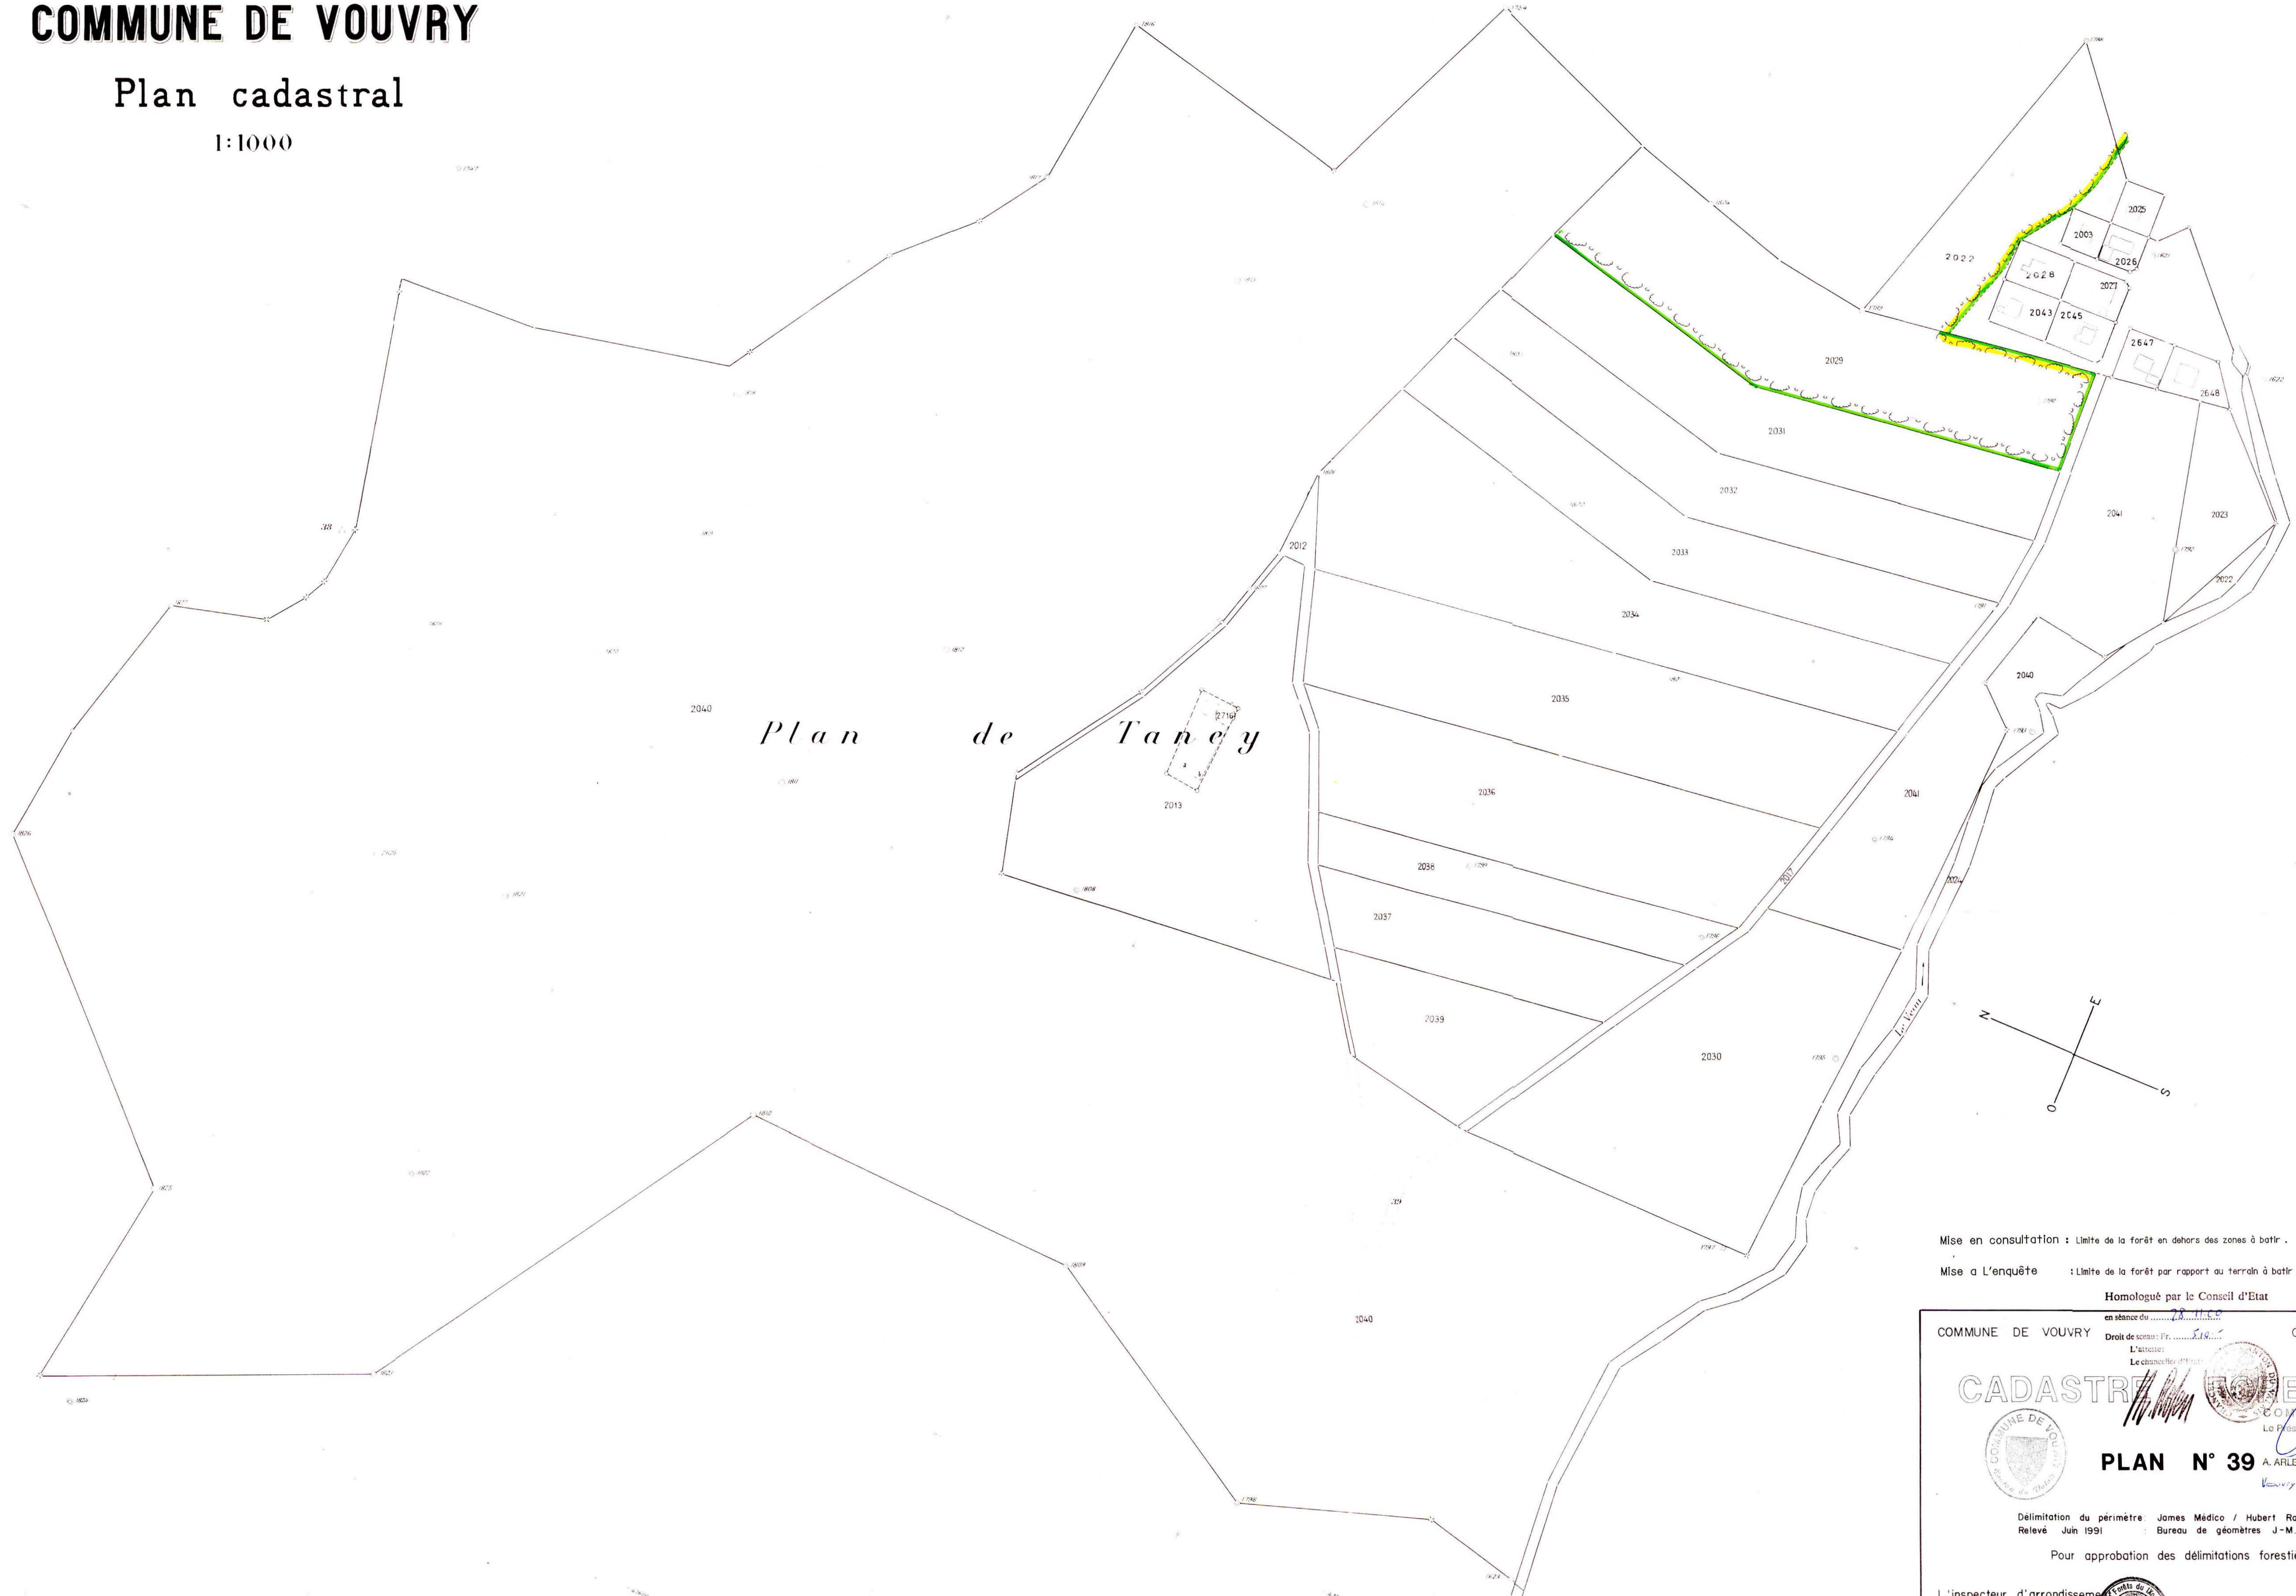

Mise en consultation : Limite de la forêt en dehors des zones à batir .

Mise a L'enquête : Limite de la forêt par rapport au terrain à batir .

Homologué par le Conseil d'Etat

en séance du ....28.11.00....

COMMUNE DE VOUVRY

Droit de sceau: Fr. ....510.–....

CANTON DU VALAIS

L'atteste:

Le chancelier d'Etat:

CADASTRE FORESTIER

COMMUNE DE VOUVRY

Le Président: Le Secrétaire:

PLAN N° 39

A. ARLETTAZ J.-CL. BRAENDLE

Vouvry, le 29 novembre 95

Délimitation du périmètre: James Médico / Hubert Rappo

Relevé Juin 1991 : Bureau de géomètres J-M. Vuadens

Pour approbation des délimitations forestières :

L'inspecteur d'arrondissement

Monthey, juillet 1991
nov. 1994

Jean - Michel VUADENS S.A. , ing. EPF/SIA et Géom officiel, Av. du Crochetan 3 1870 Monthey , 025 / 71 36 16