28	VOUVRY	1:1000	Etabli : mai 2005	Mis à jour :	Plan du registre foncier	28
			Ing. géomètre: Jean-Michel VUADENS , Monthey			

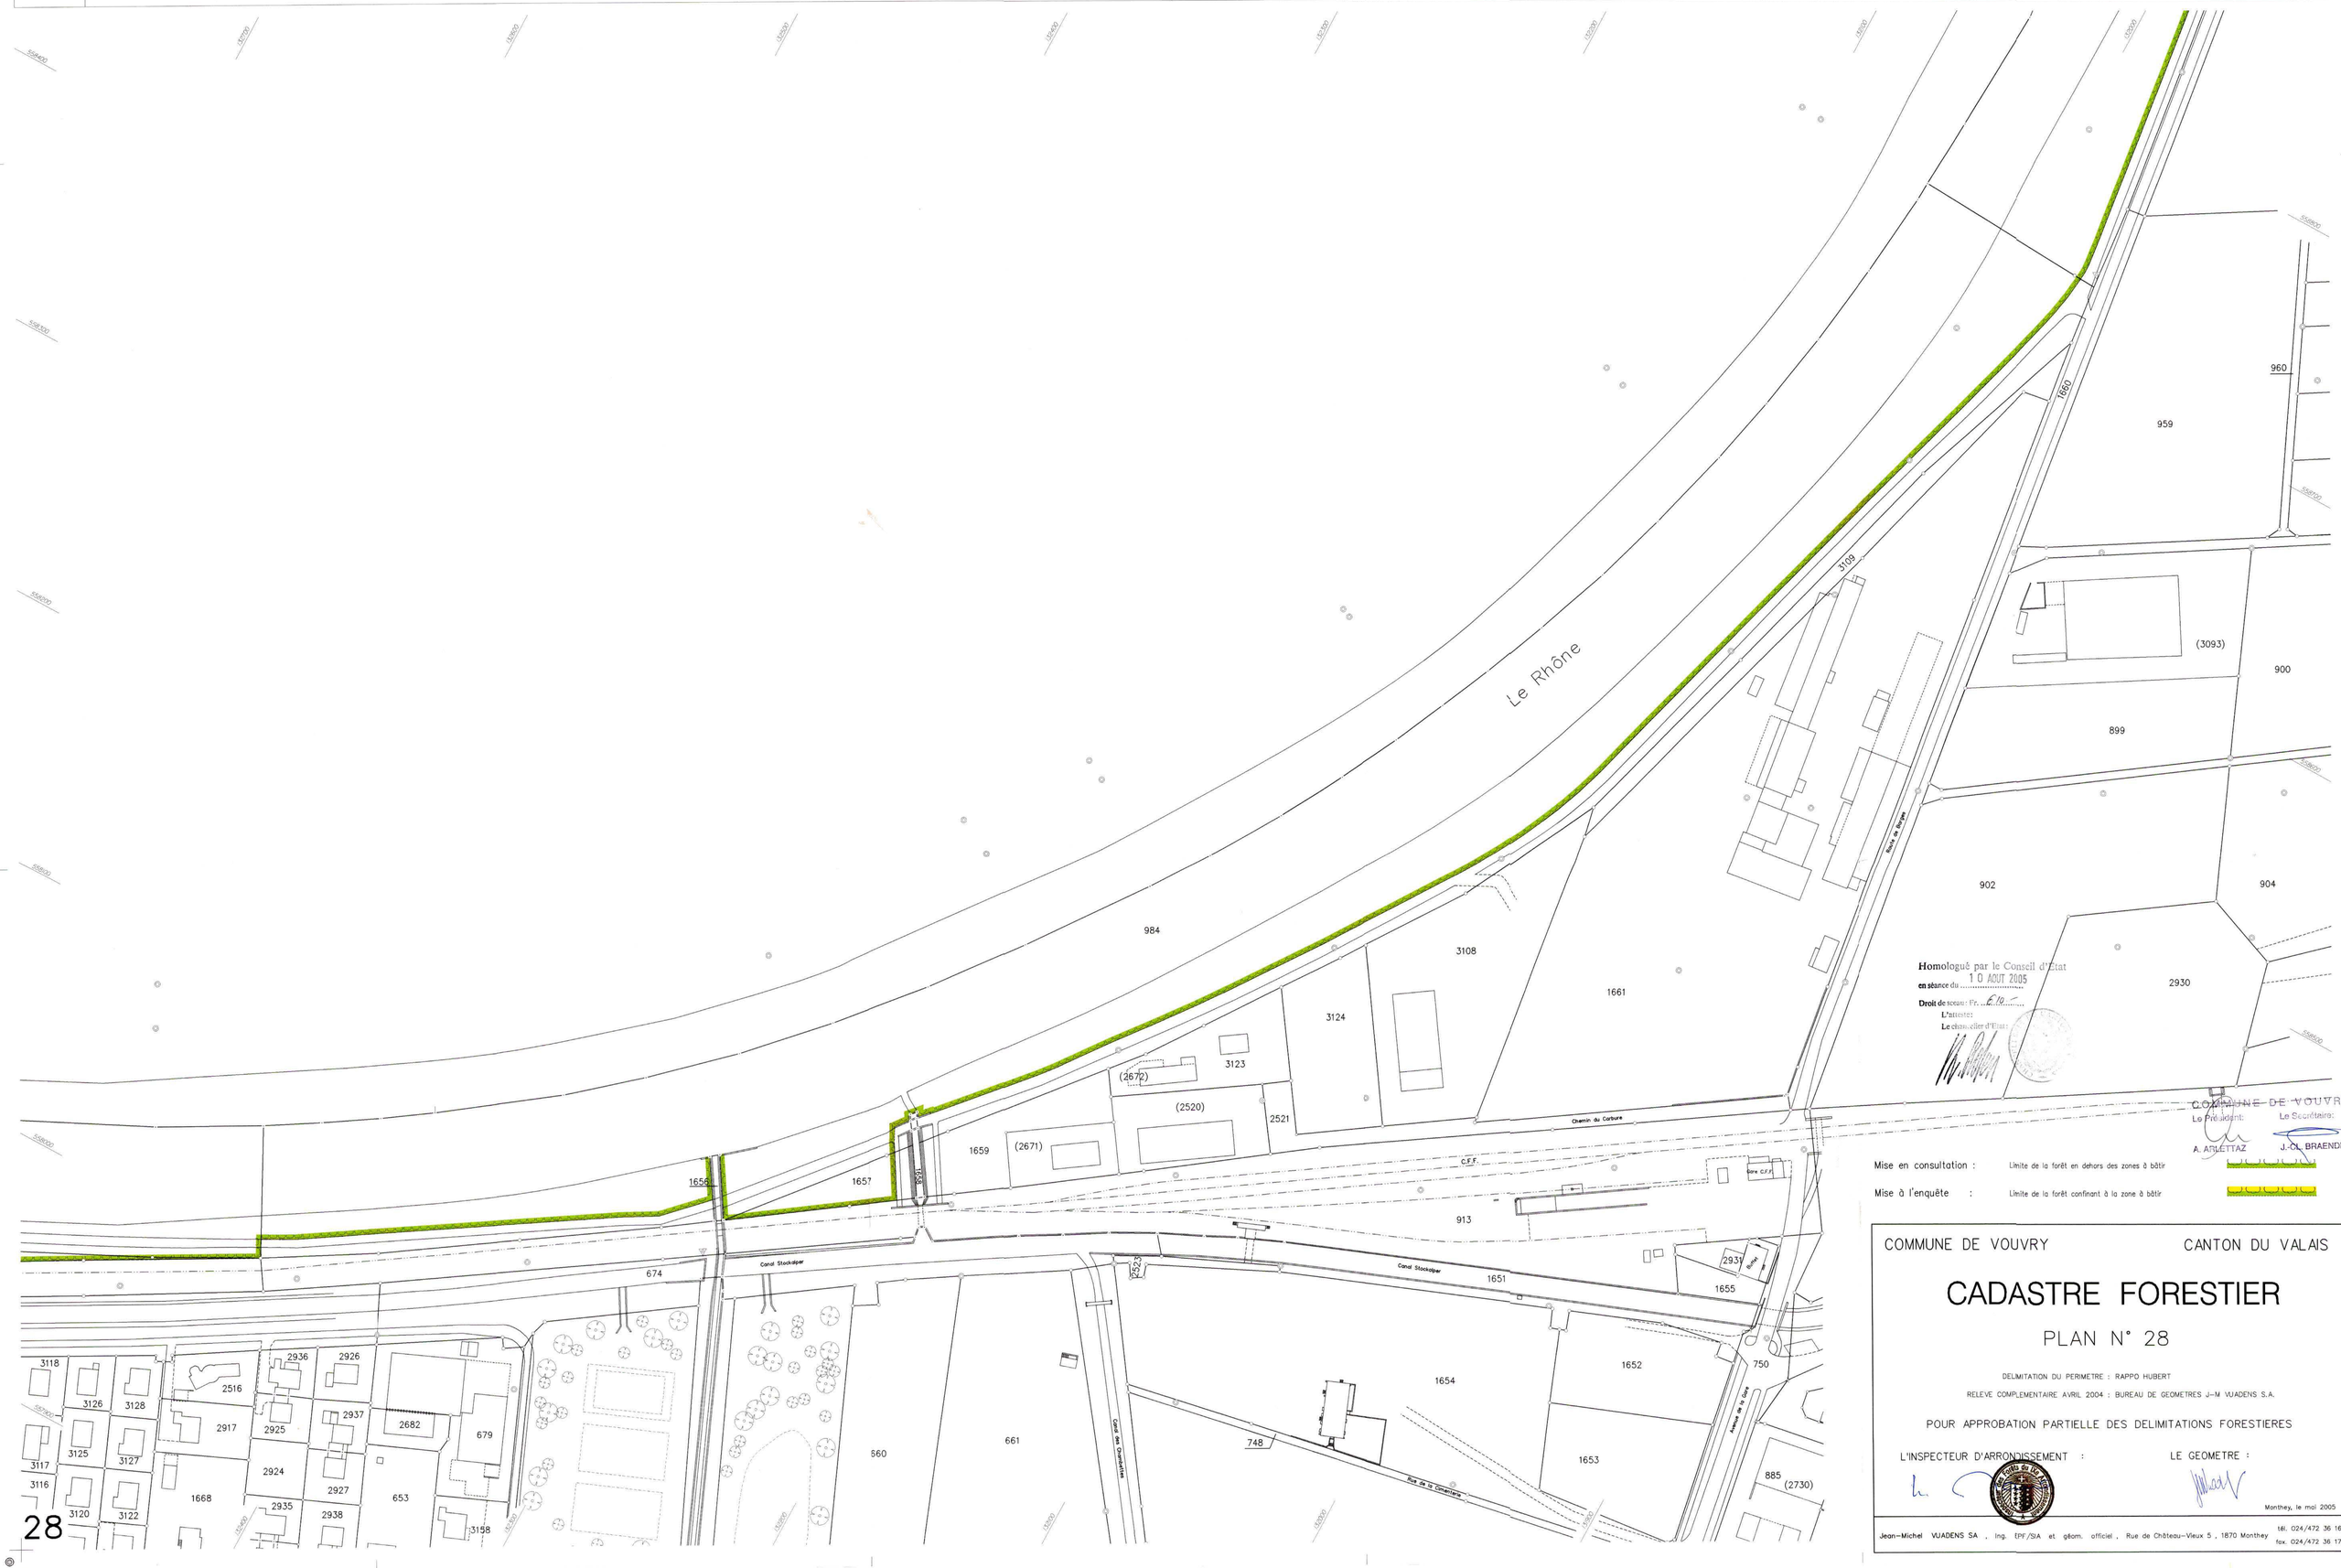

Homologué par le Conseil d'Etat
en séance du 10 AOUT 2005
Droit de sceau: Fr. 610.–
L'atteste:
Le chancelier d'Etat:

COMMUNE DE VOUVRY
Le Président: A. ARLETTAZ
Le Secrétaire: J.-CL. BRAENDLE

Mise en consultation : Limite de la forêt en dehors des zones à bâtir

Mise à l'enquête : Limite de la forêt confinant à la zone à bâtir

COMMUNE DE VOUVRY — CANTON DU VALAIS

CADASTRE FORESTIER

PLAN N° 28

DELIMITATION DU PERIMETRE : RAPPO HUBERT

RELEVE COMPLEMENTAIRE AVRIL 2004 : BUREAU DE GEOMETRES J-M VUADENS S.A.

POUR APPROBATION PARTIELLE DES DELIMITATIONS FORESTIERES

L'INSPECTEUR D'ARRONDISSEMENT : LE GEOMETRE :

Monthey, le mai 2005

Jean-Michel VUADENS SA , Ing. EPF/SIA et géom. officiel , Rue de Château-Vieux 5 , 1870 Monthey
tél. 024/472 36 16
fax. 024/472 36 17