

AUFLAGEPROJEKT

DIE GEMEINDVERWALTUNG BALTSCHIEDER BESCHNEIGT HIERMIT, DASS
DAS ZUR ÖFFENTLICHEN VERNEHMLASSUNG ANGESCHLAGENE UND IM AMTSBLATT VOM
27.08.2019..... AUSGESCHRIEBENE GEGENWÄRTIGE PROJEKT
VOM 25.08.2019 BIS 23.09.2019 BEI DER GEMEINDEKANZLEI
ZUR EINSICHTNAHME AUFGELEGT WAR.

Baltschieder..... DEN 09.10.2019
DIE GEMEINDEVERWALTUNG BALTSCHIEDER

DER PRÄSIDENT

STEMPEL

DER SCHREIBER

[Signature]



[Signature]

GENEHMIGT DURCH DEN VORSTEHER
DES DEPARTEMENTES FÜR
VERKEHR, BAU UND UMWELT
SITTEN, DEN.....

Vom Staatsrate genehmigt
In der Sitzung vom 15. Juni 2018
Siegelgebühr: Fr. 5293.-

Bestätigt:

Der Staatskanzler:




b	
a	
Index	Art der Aenderung / Ergänzung

Hochwasserschutz Baltschiederbach

Beilage Nr.	Projekt Nr. 3002	Plan Nr.
-------------	------------------	----------

Plan Gewässerraum

Pronat AG Rhodensandstr. 15 3900 Brig-Glis 027 / 923 00 23	Masstab 1:1000	Gezeichnet Geprüft Datum Format	VT EA 21.07.14 63 x 89.1
---	-------------------	--	-----------------------------------

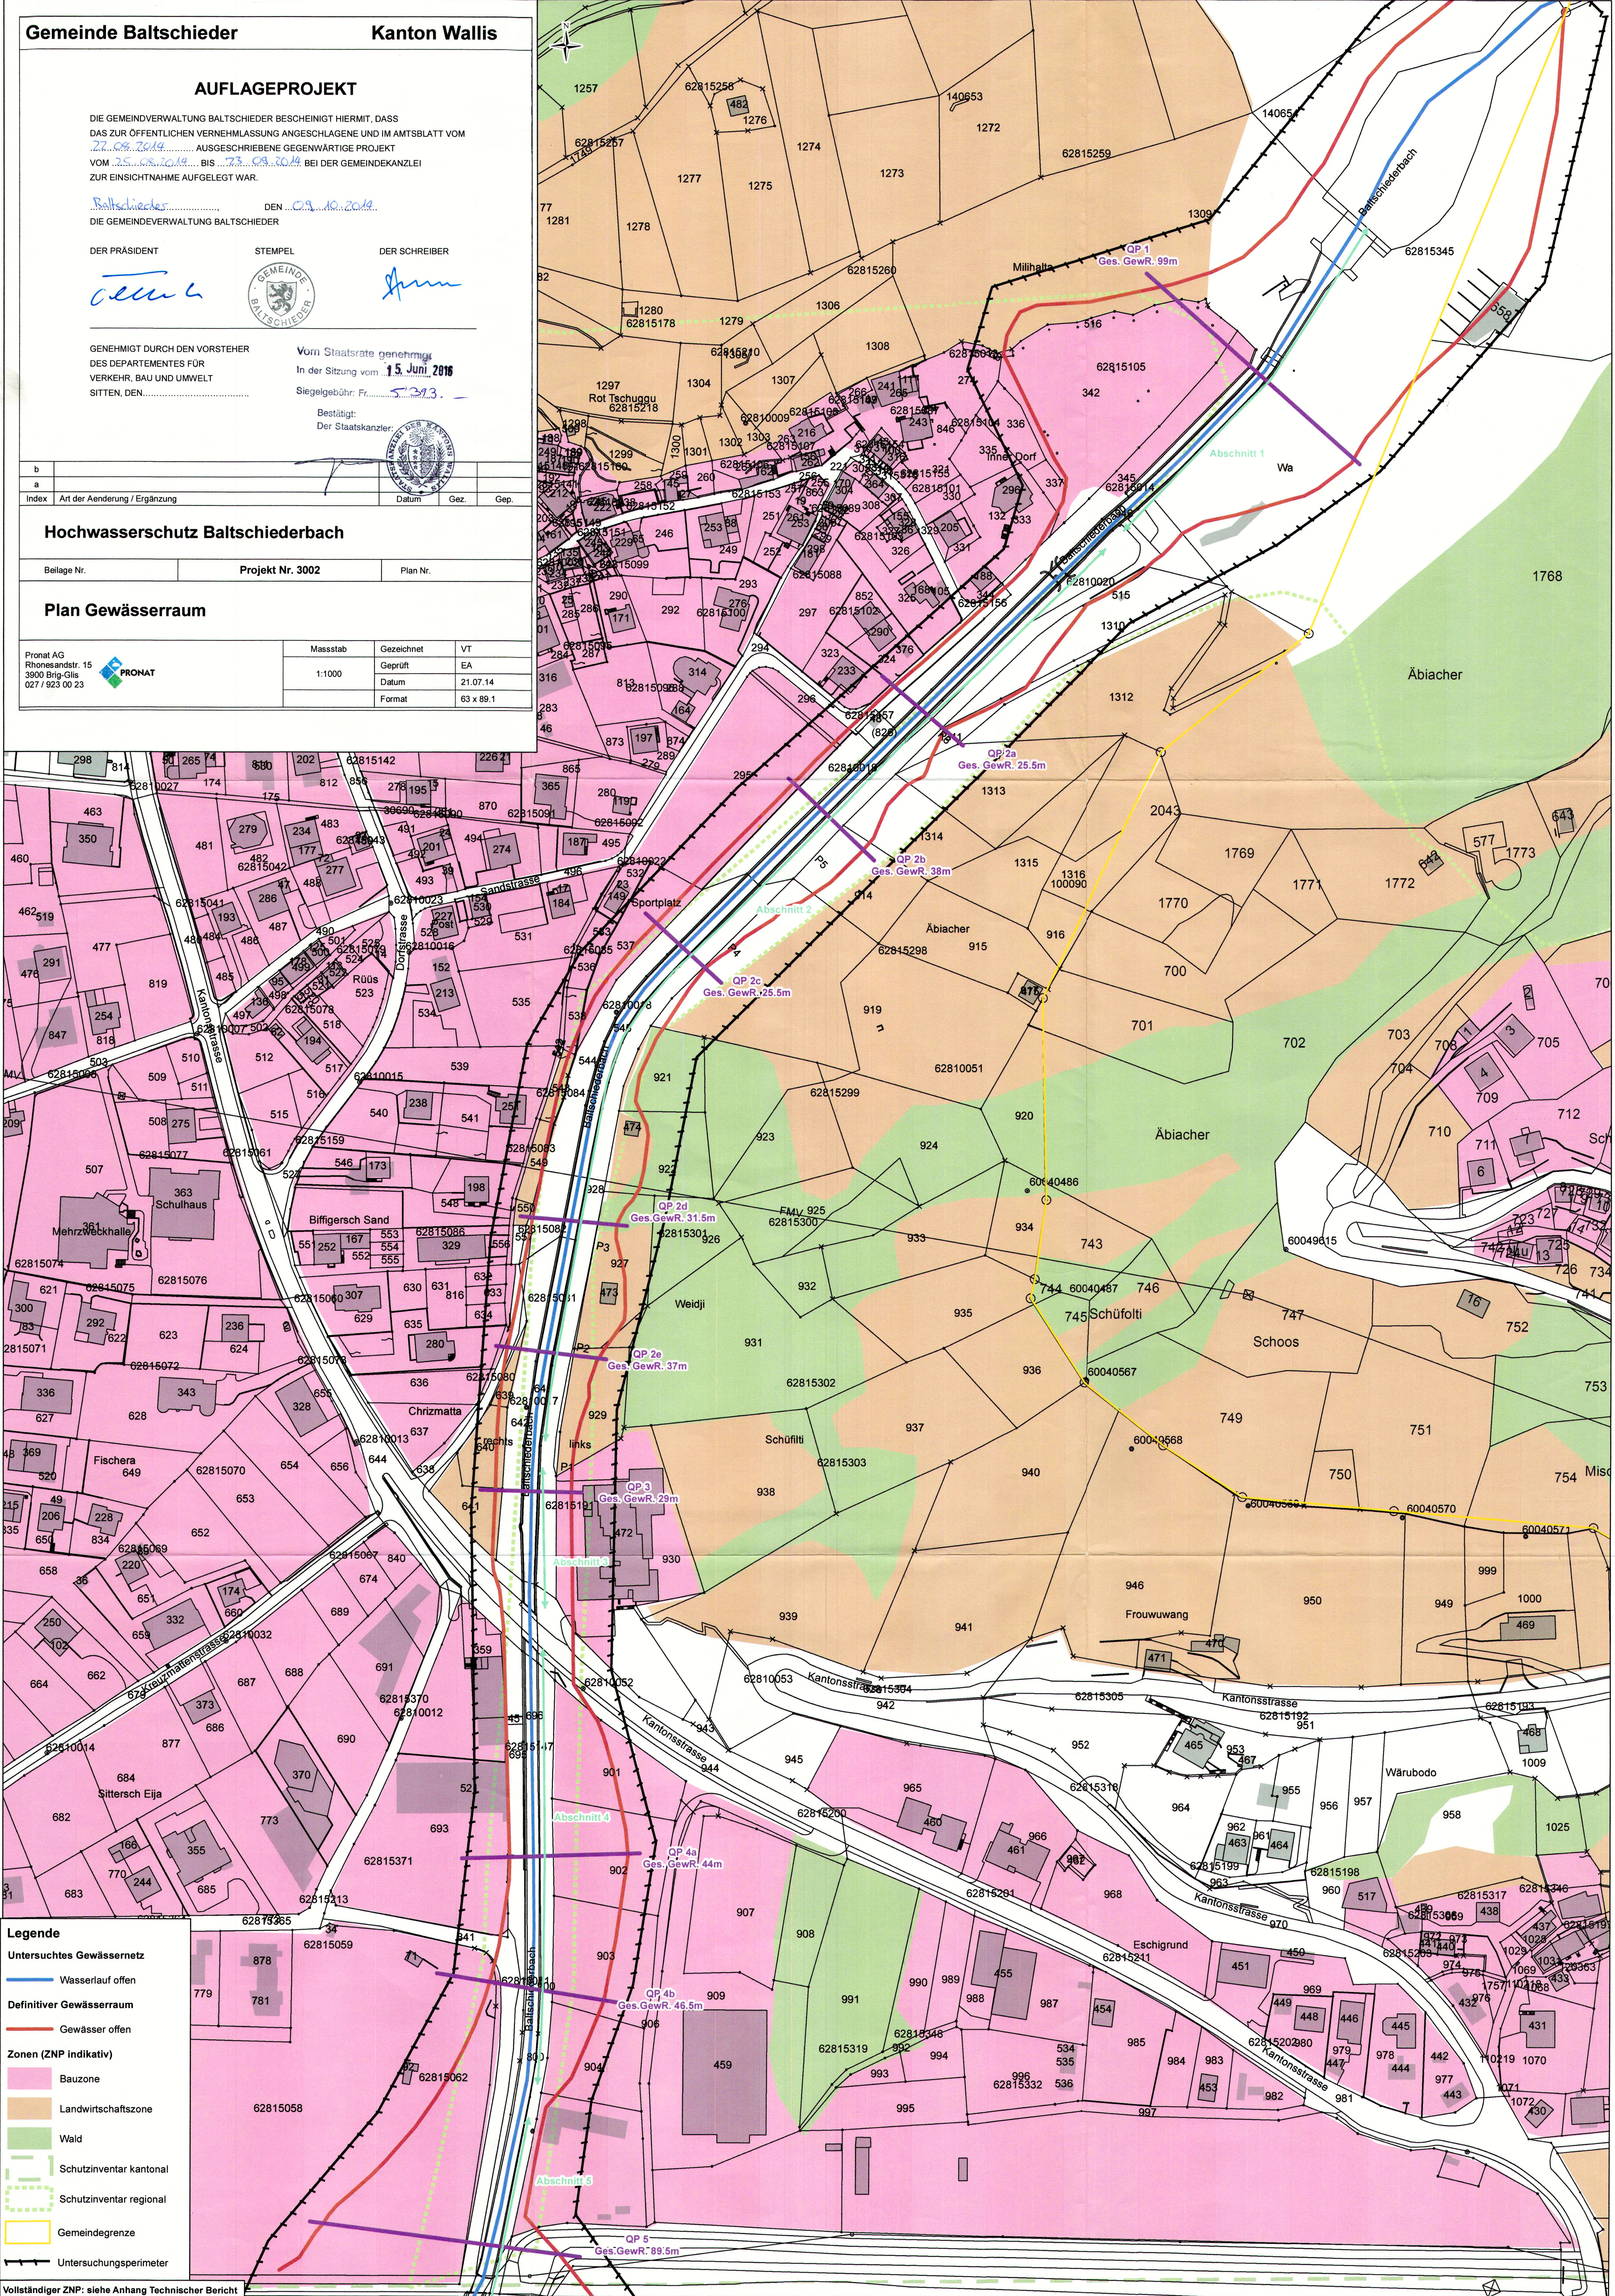

Legende

- Untersuchtes Gewässernetz
 - Wasserlauf offen
- Definitiver Gewässerraum
 - Gewässer offen
- Zonen (ZNP indikativ)
 - Bauzone
 - Landwirtschaftszone
 - Wald
 - Schutzinventar kantonal
 - Schutzinventar regional
 - Gemeindegrenze
- Untersuchungsperimeter

Vollständiger ZNP: siehe Anhang Technischer Bericht